



**КОМИТЕТ ИМУЩЕСТВЕННЫХ ОТНОШЕНИЙ
АДМИНИСТРАЦИИ ПЕРМСКОГО МУНИЦИПАЛЬНОГО ОКРУГА**

РЕШЕНИЕ

о размещении объектов № 3638

Пермский край
Пермский округ

12.12.2024

Комитет имущественных отношений администрации Пермского муниципального округа разрешает Акционерному обществу «Газпром газораспределение Пермь» (ИНН 5902183841, ОГРН 1025900512670, почтовый адрес: 614000, г. Пермь, ул. Петропавловская, 43)

размещение объекта «Газопровод давлением до 1.2 Мпа, для размещения которого не требуется разрешения на строительство»

на землях муниципальной собственности, государственная собственность на которые не разграничена.

на срок 1 год


Местоположение: расположенных по адресу: Пермский край, м.о. Пермский, д. Устиново, ул. Героя, дом 25/1

Приложение: схема предполагаемых к использованию земель или части земельного участка.

Особые условия использования:

- 1) При размещении газопровода учесть параметры ширины проезда улично-дорожной сети, во избежание сужения полосы отвода дороги.
- 2) При условии получения разрешения на производство земляных работ.

Заместитель председателя комитета


(подпись, печать)

М.В. Королева



Схема предполагаемых к использованию земель или части земельного участка

Объект: Газопровод давлением до 1,2 Мпа, для размещения которого не требуется разрешения на строительство

Местоположение: расположенных по адресу: Пермский край, м.о. Пермский, д. Устиново, ул. Героя, дом 25/1

Каталог координат, м

№ точки границы	X	Y
н1	507183.33	2229532.43
н2	507184.33	2229531.21
н3	507181.35	2229528.55
н4	507156.22	2229505.46
н5	507148.34	2229498.49
н6	507155.90	2229490.89
н7	507187.47	2229521.14
н8	507194.29	2229527.68
н9	507199.54	2229532.71
н10	507191.93	2229540.64
н11	507186.62	2229535.57
н1	507183.33	2229532.43

Площадь земель или части земельного участка, кв.м.: 619

Категория земель: земли населенных пунктов

Вид разрешенного использования: -

Описание границ смежных землепользователей:

От точки н1 до точки н4 - земельный участок с кадастровым номером 59:32:0430001:1283

От точки н4 до точки н5 - земельный участок с кадастровым номером 59:32:0430001:911

От точки н5 до точки н7 - земельный участок с кадастровым номером 59:32:0430001:1376

От точки н7 до точки н8 - земельный участок с кадастровым номером 59:32:0430001:1377

От точки н8 до точки н11 - земельный участок с кадастровым номером 59:32:3420001:1221

От точки н11 до точки н1 - земельный участок с кадастровым номером 59:32:0430001:1377

:911 - границы и номер земельного участка, сведения о которых внесены в ЕГРН


:922 - границы и номер объекта капитального строительства, сведения о которых внесены в ЕГРН

— - граница кадастрового квартала

Условные обозначения:

- предполагаемый участок земель, на которых планируется размещение объекта
- 59:32-6.2575 - зоны с особыми условиями использования территории, сведения о которых внесены в ЕГРН
- :3У1 - обозначение запрашиваемого земельного участка
- н1 - характерная точка границ земель или части земельного участка

59:32:0430001 - номер кадастрового квартала

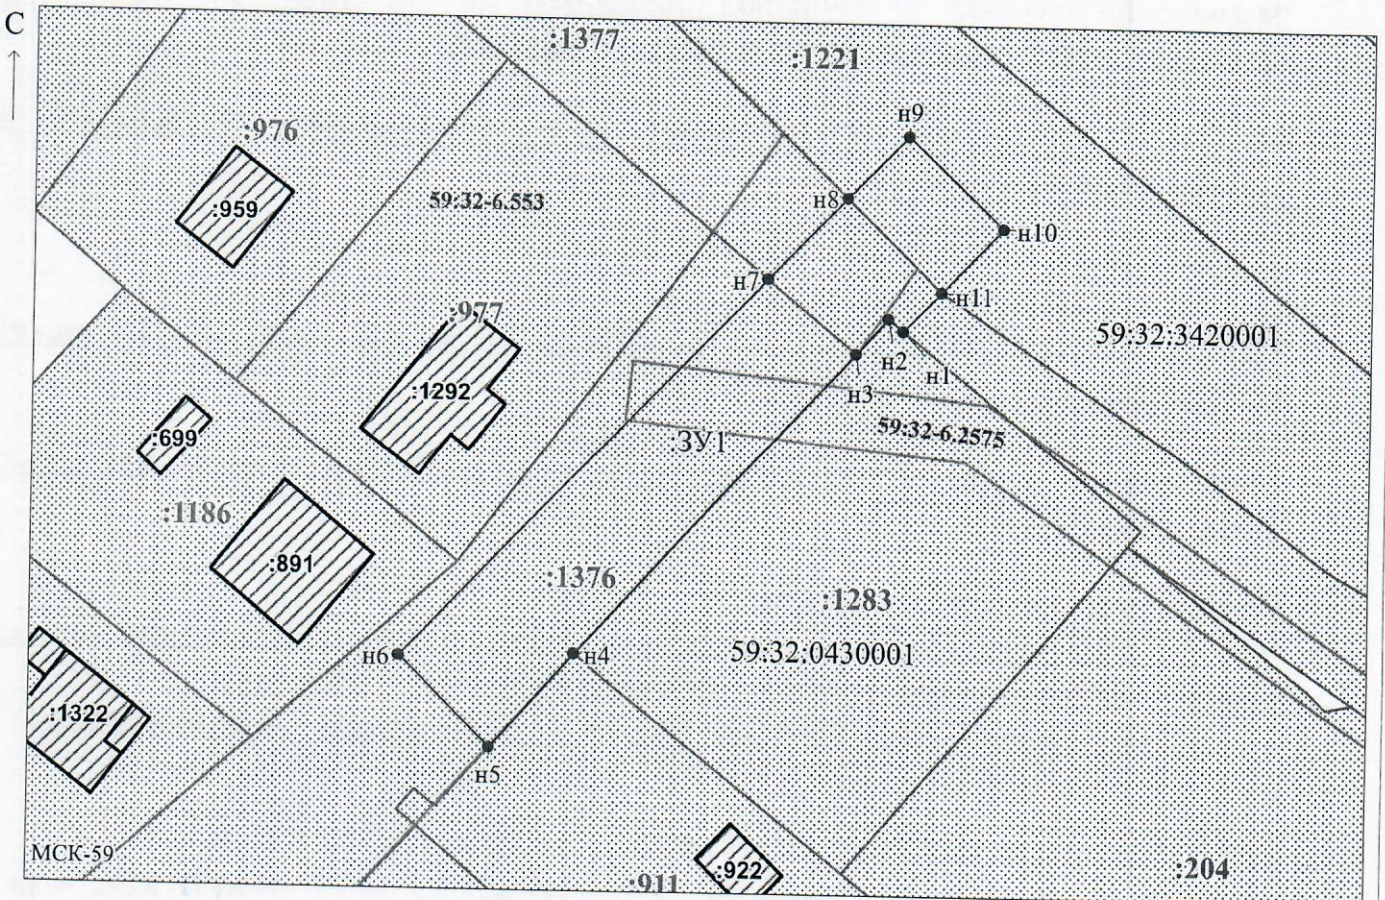

Заявитель: _____ / Егошина И.В.
 МП (подпись, расшифровка подписи)

Масштаб 1:600

(для юридических лиц и индивидуальных предпринимателей)