



**КОМИТЕТ ИМУЩЕСТВЕННЫХ ОТНОШЕНИЙ  
АДМИНИСТРАЦИИ ПЕРМСКОГО МУНИЦИПАЛЬНОГО ОКРУГА**

**РЕШЕНИЕ**

о размещении объектов № 3640

Пермский край  
Пермский округ

12.12.2024

Комитет имущественных отношений администрации Пермского муниципального округа разрешает Акционерному обществу «Газпром газораспределение Пермь» (ИНН 5902183841, ОГРН 1025900512670, почтовый адрес: 614000, г. Пермь, ул. Петропавловская, 43)

размещение объекта «Газопровод давлением до 1.2 Мпа, для размещения которого не требуется разрешения на строительство»

на землях муниципальной собственности, государственная собственность на которые не разграничена.

на срок 1 год


Местоположение: расположенных по адресу: Пермский край, м.о. Пермский, д. Большая Мось, кад.: 59:32:5430001:1122.

Приложение: схема предполагаемых к использованию земель или части земельного участка.

Особые условия использования:

- 1) При размещении газопровода учесть параметры ширины проезда улично-дорожной сети, во избежание сужения полосы отвода дороги.
- 2) При условии получения разрешения на производство земляных работ.

Заместитель председателя комитета

  
(подпись, печать)

М.В. Королева





## Схема предполагаемых к использованию земель или части земельного участка

Объект: Газопровод давлением до 1,2 Мпа, для размещения которого не требуется разрешения на строительство  
 Местоположение: расположенных по адресу: Пермский край, м.о. Пермский, д. Большая Мось, кад: 59:32:5430001:1122

Площадь земель или части земельного участка, кв.м.: 260

Категория земель: земли населенных пунктов

Вид разрешенного использования: -

Каталог координат, м

№ точки границы	X	Y
н1	509292.94	2237919.83
н2	509299.96	2237920.07
н3	509301.28	2237920.11
н4	509322.01	2237920.81
н5	509321.99	2237921.48
н6	509321.70	2237929.42
н7	509320.76	2237929.40
н8	509292.87	2237929.16
н9	509292.89	2237926.49
н1	509292.94	2237919.83

Описание границ смежных землепользователей:

От точки н1 до точки н3 - земельный участок с кадастровым номером 59:32:5430001:1123

От точки н3 до точки н4 - земельный участок с кадастровым номером 59:32:5430001:1122

От точки н4 до точки н5 - земельный участок с кадастровым номером 59:32:0000000:15476


От точки н5 до точки н9 - земли общего пользования

От точки н9 до точки н1 - земельный участок с кадастровым номером 59:32:0000000:15476

**Условные обозначения:**

- предполагаемый участок земель, на которых планируется размещение объекта
- :1122 - границы и номер земельного участка, сведения о которых внесены в ЕГРН
- :1221 - границы и номер объекта капитального строительства, сведения о которых внесены в ЕГРН
- граница кадастрового квартала
- 59:32-6.553 - зоны с особыми условиями использования территории, сведения о которых внесены в ЕГРН
- :3У1 - обозначение запрашиваемого земельного участка
- н1 - характерная точка границ земель или части земельного участка

59:32:5430001 - номер кадастрового квартала

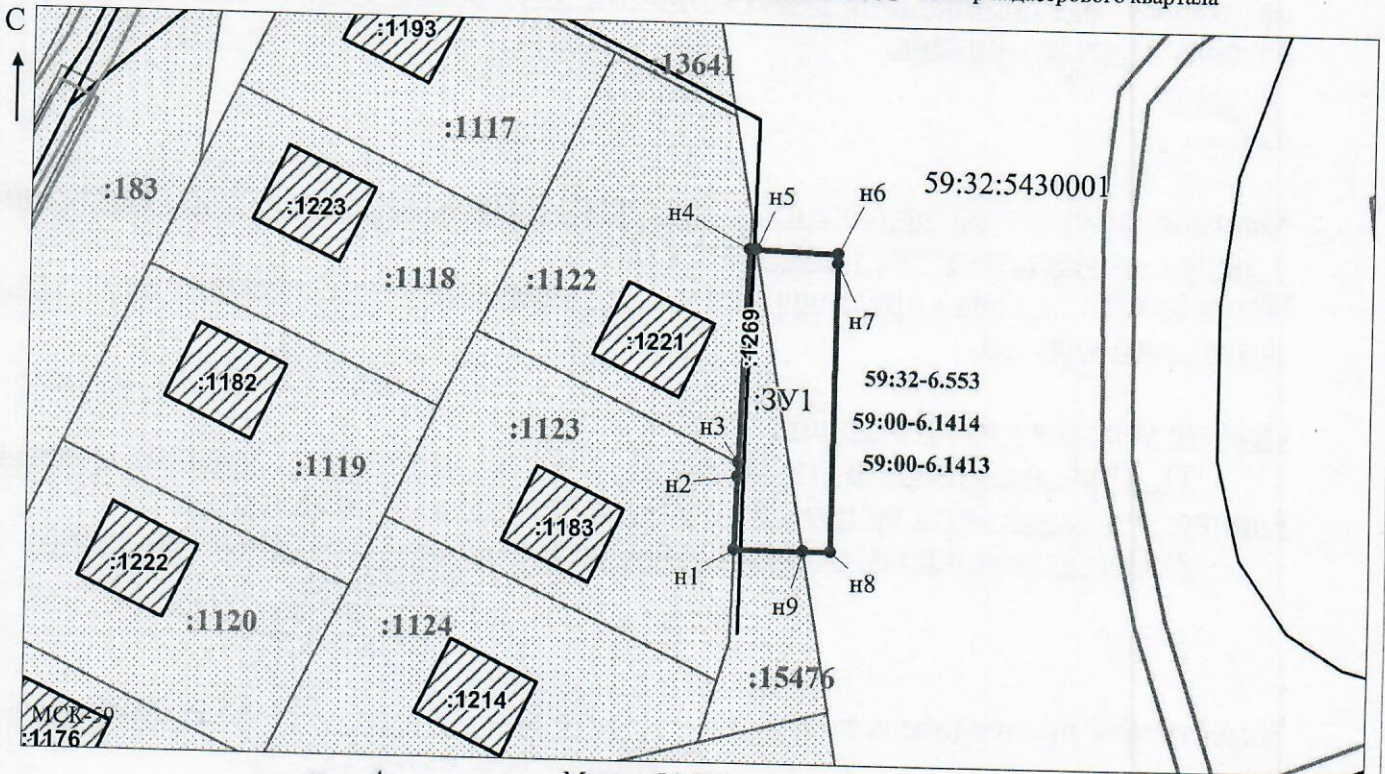

Заявитель: \_\_\_\_\_

МП

(для юридических лиц и индивидуальных предпринимателей)

Масштаб 1:700

/ Осипова А.Д.

(подпись, расшифровка подписи)