



**КОМИТЕТ ИМУЩЕСТВЕННЫХ ОТНОШЕНИЙ  
АДМИНИСТРАЦИИ ПЕРМСКОГО МУНИЦИПАЛЬНОГО ОКРУГА**

**РЕШЕНИЕ**

о размещении объектов № 3648

Пермский край  
Пермский округ

13.12.2024

Комитет имущественных отношений администрации Пермского муниципального округа разрешает Акционерному обществу «Газпром газораспределение Пермь» (ИНН 5902183841, ОГРН 1025900512670, почтовый адрес: 614000, г. Пермь, ул. Петропавловская, 43)

размещение объекта «газопровод – ввод по адресу: с. Башкултаево, Южная ул. 10 (газопровод давлением до 1,2 Мпа, для размещения которого не требуется разрешения на строительство)»

на землях государственная собственность на которые не разграничена

на срок 1 год

Местоположение: Пермский край, Пермский муниципальный округ, с. Башкултаево

Приложение: схема предполагаемых к использованию земель или части земельного участка.

Особые условия использования:

1. При размещении объекта учесть параметры ширины проезда улично-дорожной сети, во избежание сужения полосы отвода дороги.
2. Получение разрешения на производство земляных работ.

Заместитель председателя комитета

  
(подпись, печать)

М.В. Королева

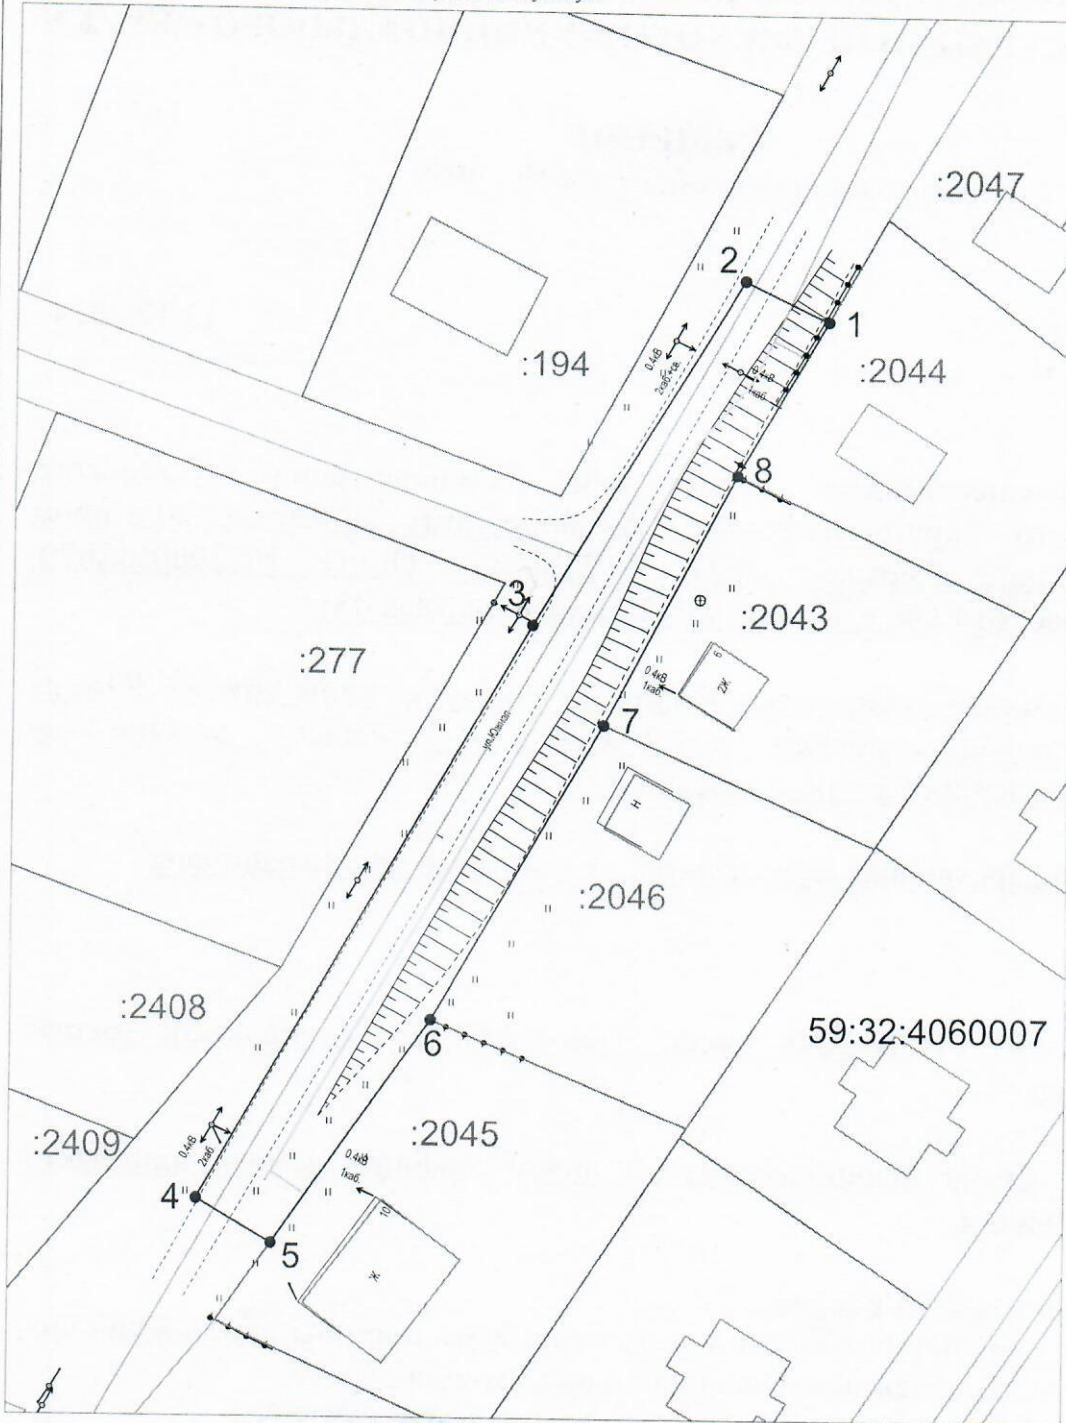


**Схема предполагаемых к использованию земель или части земельного участка**

Объект: "Газопровод-ввод по адресу: с Башкултаево, Южная ул 10"  
 Местоположение: Пермский край, Пермский м.о., с. Башкултаево  
 Площадь земель или части земельного участка, кв.м.: 1060  
 Категория земель: земли населённых пунктов  
 Вид разрешенного использования земельного участка: отсутствует

**КАТАЛОГ КООРДИНАТ**  
 решения о размещении объектов

№ точки границы	Каталог координат (МСК-59), м	
	X	Y
1	498842.99	2211955.34
2	498846.84	2211947.20
3	498812.85	2211926.87
4	498756.66	2211894.70
5	498752.39	2211902.09
6	498774.27	2211917.38
7	498803.17	2211933.86
8	498827.64	2211946.63



Масштаб 1:500

**Описание границ смежных землепользователей:**

- от т.1 до т.5 – земли неразграниченной государственной (муниципальной) собственности;
- от т.5 до т.6 – земельный участок с кадастровым номером 59:32:0700001:2045;
- от т.6 до т.7 – земельный участок с кадастровым номером 59:32:0700001:2046;
- от т.7 до т.8 – земельный участок с кадастровым номером 59:32:0700001:2043;
- от т.8 до т.1 – земельный участок с кадастровым номером 59:32:0700001:2044.

**Условные обозначения:**

- – граница предполагаемых к использованию земель или части земельного участка
- — — — — граница земельного участка ранее учтенного в ЕГРН
- — — — — граница кадастрового квартала
- 59:32:0700001:2045 – кадастровый номер квартала
- — — — — кадастровый номер земельного участка в кадастровом квартале
- — — — — проектируемый газопровод-ввод
- — — — — существующий газопровод
- ▨ – граница зоны с особыми условиями использования территории учтенная в ЕГРН

Заявитель Косачев О.В., по доверенности  
 (подпись, расшифровка подписи) № 2355 от 09.12.2024г.  
 МН (для юридических лиц и ИП) Верно