



**КОМИТЕТ ИМУЩЕСТВЕННЫХ ОТНОШЕНИЙ
АДМИНИСТРАЦИИ ПЕРМСКОГО МУНИЦИПАЛЬНОГО ОКРУГА**

РЕШЕНИЕ

о размещении объектов № 3653

Пермский край
Пермский округ

13.12.2024

Комитет имущественных отношений администрации Пермского муниципального округа разрешает Акционерному обществу «Газпром газораспределение Пермь» (ИНН 5902183841, ОГРН 1025900512670, почтовый адрес: 614000, г. Пермь, ул. Петропавловская, 43)

размещение объекта «Газопровод давлением до 1,2 Мпа, для размещения которого не требуется разрешения на строительство»

на землях муниципальной собственности.

на срок 1 год

Местоположение: расположенных по адресу: Пермский край, Пермский м.о., д. Шилово, ул. Светлая, к дому 8

Приложение: схема предполагаемых к использованию земель или части земельного участка.

Особые условия использования:

- 1) При размещении газопровода учесть параметры ширины проезда улично-дорожной сети, во избежание сужения полосы отвода дороги.
- 2) При условии получения разрешения на производство земляных работ.

Заместитель председателя комитета

(подпись, печать)

М.В. Королева



Схема предполагаемых к использованию земель или части земельного участка

Объект: Газопровод давлением до 1,2 Мпа, для размещения которого не требуется разрешения на строительство

Местоположение: расположенных по адресу: Пермский край, Пермский м.о., д. Шилово, ул. Светлая, к дому 8

Площадь земель или части земельного участка, кв.м.: 90

Категория земель: земли населенных пунктов

Вид разрешенного использования: -

Описание границ смежных землепользователей:

От точки н1 до точки н2 - земельный участок с кадастровым номером 59:32:3250001:1672

От точки н2 до точки н3 - земельный участок с кадастровым номером 59:32:3250001:23787

От точки н3 до точки н1 - земельный участок с кадастровым номером 59:32:3250001:21250

Каталог координат, м

№ точки границы	X	Y
н1	507189.95	2211215.74
н2	507193.94	2211219.73
н3	507197.75	2211223.54
н4	507191.91	2211229.34
н5	507184.28	2211221.53
н1	507189.95	2211215.74

Условные обозначения:

:1672

- границы и номер земельного участка, сведения о которых внесены в ЕГРН

:24731

- границы и номер объекта капитального строительства, сведения о которых внесены в ЕГРН

59:32-6.553

- предполагаемый участок земель, на которых планируется размещение объекта

:3У1

- зоны с особыми условиями использования территории, сведения о которых внесены в ЕГРН

● н1


- обозначение запрашиваемого земельного участка

● н1

- характеристическая точка границ земель или части земельного участка

- граница кадастрового квартала

59:32:3250001 - номер кадастрового квартала

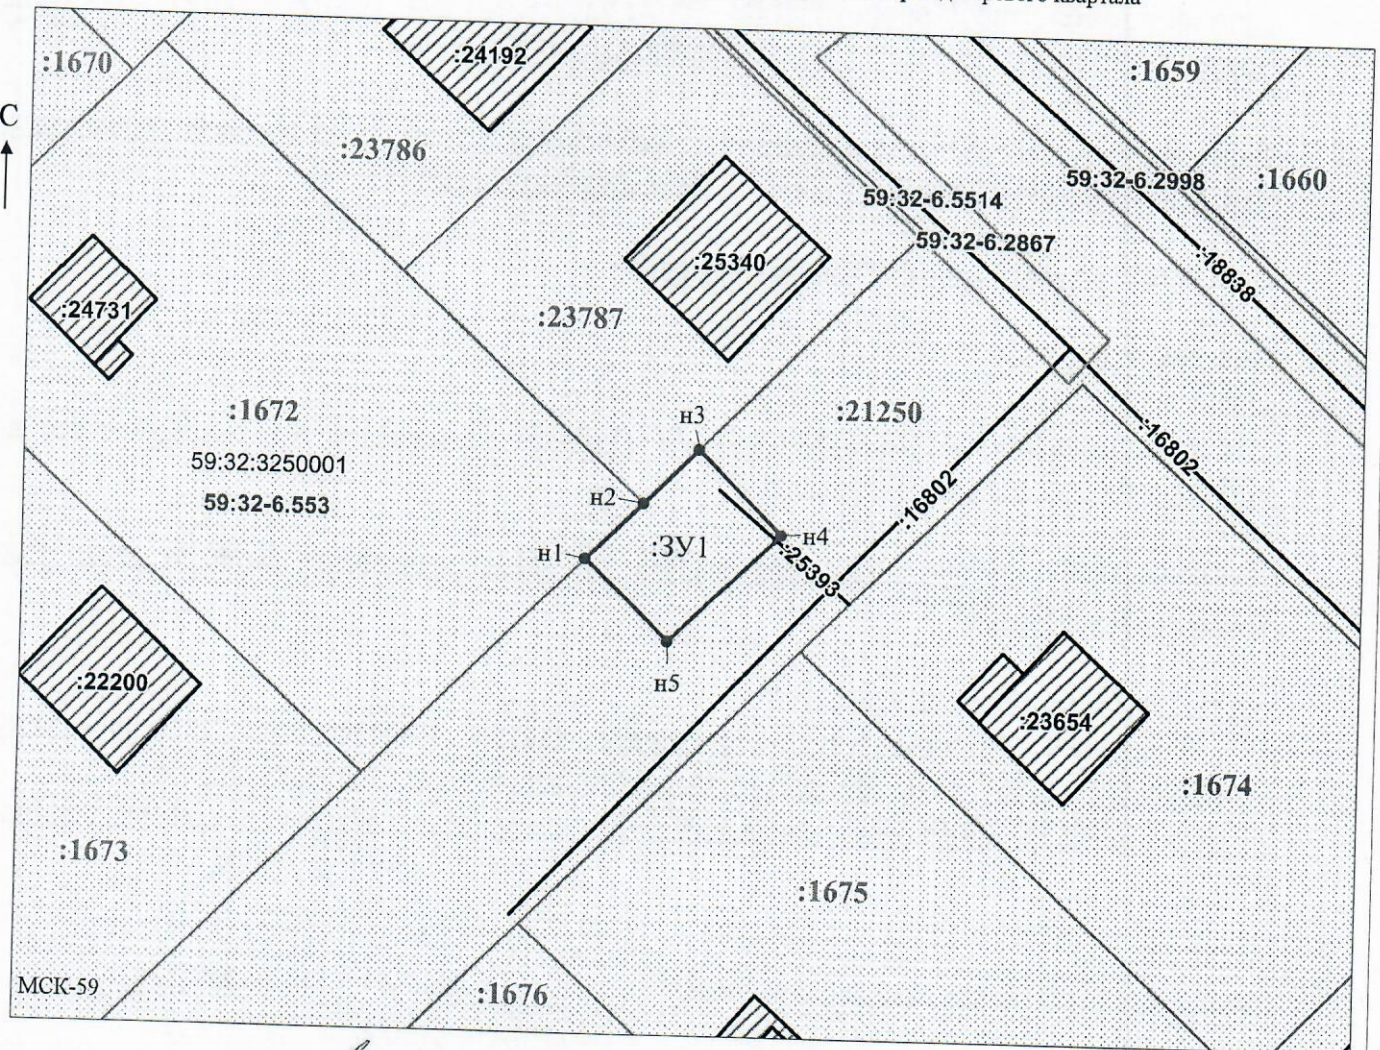

Заявитель:

МП

/ Офишкина И.В.

Масштаб 1:500

(для юридических лиц

(подпись, расшифровка подписи)

и индивидуальных предпринимателей)