



**КОМИТЕТ ИМУЩЕСТВЕННЫХ ОТНОШЕНИЙ
АДМИНИСТРАЦИИ ПЕРМСКОГО МУНИЦИПАЛЬНОГО ОКРУГА**

РЕШЕНИЕ

о размещении объектов № 3655

Пермский край
Пермский округ

13.12.2024

Комитет имущественных отношений администрации Пермского муниципального округа разрешает Акционерному обществу «Газпром газораспределение Пермь» (ИНН 5902183841, ОГРН 1025900512670, почтовый адрес: 614000, г. Пермь, ул. Петропавловская, 43)

размещение объекта «Газопровод давлением до 1,2 Мпа, для размещения которого не требуется разрешения на строительство»

на землях муниципальной собственности и государственная собственность на которые не разграничена.

на срок 1 год

Местоположение: расположенных по адресу: Пермский край, м.о. Пермский, д. Ермаши, ул. Ермашевская, к дому 21


Приложение: схема предполагаемых к использованию земель или части земельного участка.

Особые условия использования:

1) При размещении газопровода учесть параметры ширины проезда улично-дорожной сети, во избежание сужения полосы отвода дороги.

2) При условии получения разрешения на производство земляных работ.

Заместитель председателя комитета


(подпись, печать)


М.В. Королева

Схема предполагаемых к использованию земель или части земельного участка

Объект: Газопровод давлением до 1,2 Мпа, для размещения которого не требуется разрешения на строительство

Местоположение: расположенных по адресу: Пермский край, м.о. Пермский, д. Ермаши, ул. Ермашевская, д. 21

Каталог координат, м

Площадь земель или части земельного участка, кв.м.: 258

Категория земель: земли населенных пунктов

Вид разрешенного использования: -


Описание границ смежных землепользователей:

От точки н1 до точки н2 - земельный участок с кадастровым номером 59:32:0280001:748
 От точки н2 до точки н5 - земли общего пользования
 От точки н5 до точки н8 - земельный участок с кадастровым номером 59:32:0280001:580
 От точки н8 до точки н1 - земли общего пользования

№ точки границы	X	Y
н1	504330.13	2223615.13
н2	504334.86	2223617.65
н3	504334.05	2223619.34
н4	504369.89	2223637.59
н5	504368.53	2223640.12
н6	504367.39	2223642.26
н7	504326.01	2223621.26
н8	504327.46	2223618.27
н9	504328.31	2223616.51
н10	504329.19	2223616.94
н1	504330.13	2223615.13

Условные обозначения:

- | | | |
|--|--|---|
| <ul style="list-style-type: none"> - предполагаемый участок земель, на которых планируется размещение объекта :748 - границы и номер земельного участка, сведения о которых внесены в ЕГРН :751 - границы и номер объекта капитального строительства, сведения о которых внесены в ЕГРН - граница кадастрового квартала | <ul style="list-style-type: none"> 59:32-6.553 - зоны с особыми условиями использования территории, сведения о которых внесены в ЕГРН :ЗУ1 - обозначение запрашиваемого земельного участка • н1 - характерная точка границ земель или части земельного участка | <ul style="list-style-type: none"> 59:32:0280001 - номер кадастрового квартала |
|--|--|---|

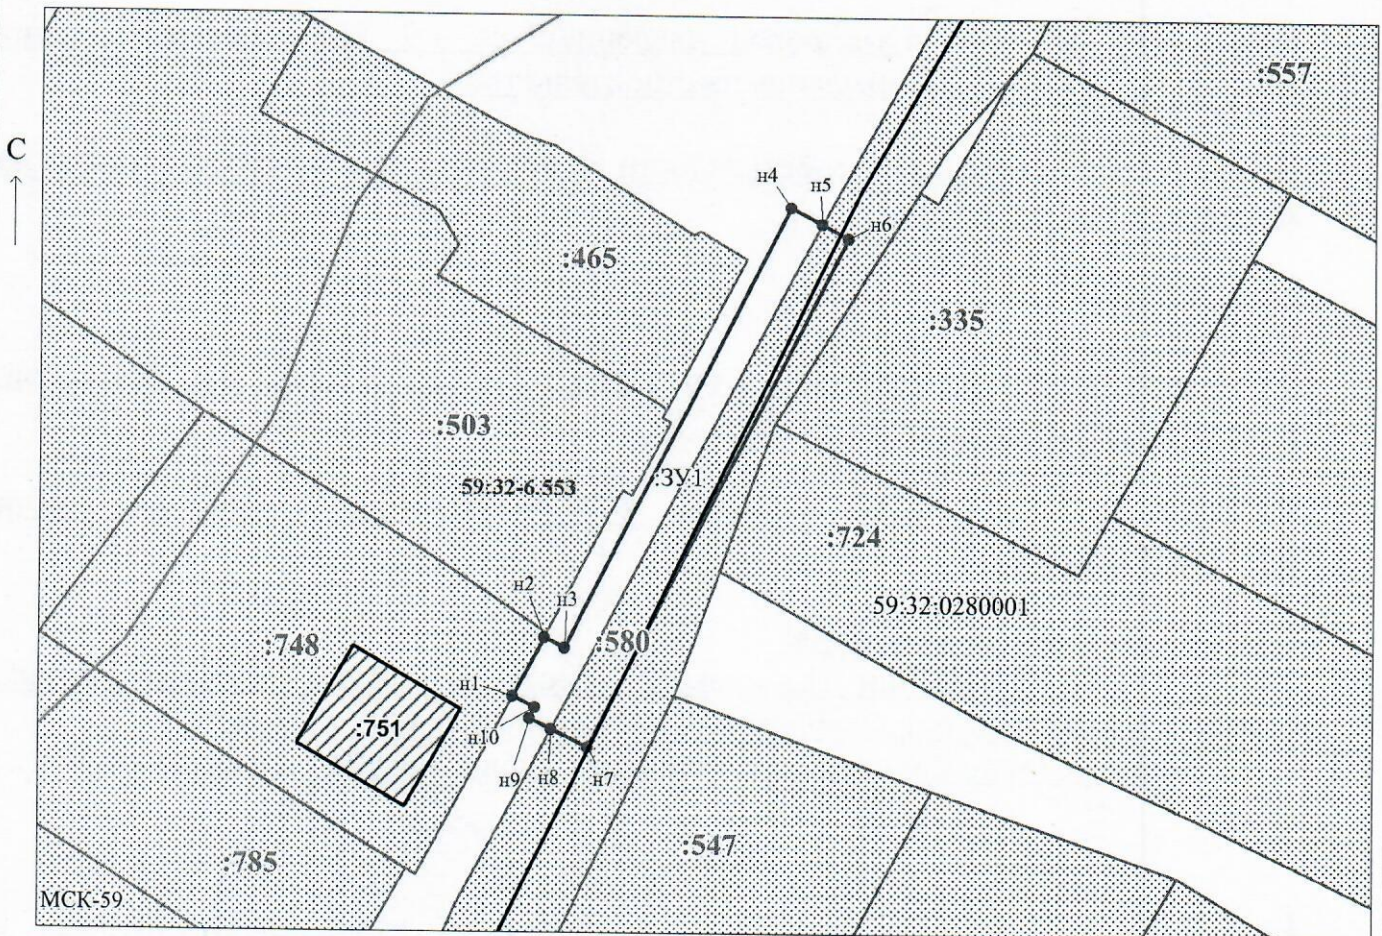

Заявитель: / Егошина И.В.
 МП (подпись, расшифровка подписи)

Масштаб 1:500

(для юридических лиц
и индивидуальных предпринимателей)