

Назначение объекта: Проектирование в том числе вкюль-проектирование, и
 Местоположение: Пермский край, Пермский м.о., д. Замурлянка
 Лицевая часть земельного участка с кадастровым номером 59:32:2130001:1404-ЗУ1 - 100 кв.м
 Категория земель: Земли населенных пунктов

Ситуационный план
 Масштаб 1:10 000

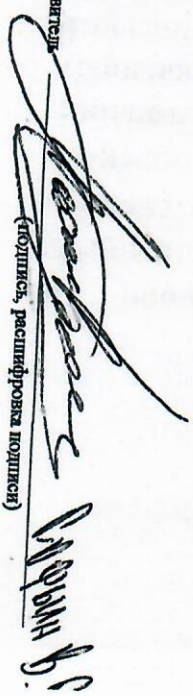


Описание границ смежных земельных участков:
 1)-2-3-6 - земельный участок с кадастровым номером 59:32:2130001:1404
 2)-2-3-земельный участок с кадастровым номером 59:32:2130001:1337
 3)-6-1-земельный участок с кадастровым номером 59:32:2130001:1443

Обозначение характерных точек	Координаты, м	X	Y
1	506660.29	2233601.97	
2	506663.29	2233603.24	
3	506661.62	2233607.20	
4	506649.38	2233602.85	
5	506639.63	2233600.37	
6	506642.89	2233587.35	
7	506646.68	2233588.62	
8	506644.22	2233598.91	
9	506658.63	2233604.27	

Условные обозначения:

- 59:32:2130001:1443 границы и номер земельного участка, сведения о котором внесены в ПЗН
- ЗУ1 обозначение запрашиваемого земельного участка
- 1 характеристика точки границ земель или части земельного участка
- 59:32:2130001 номер кадастрового квартала

Заявитель:  (подпись, расшифровка подписи)

Масштаб 1:1000