



**КОМИТЕТ ИМУЩЕСТВЕННЫХ ОТНОШЕНИЙ
АДМИНИСТРАЦИИ ПЕРМСКОГО МУНИЦИПАЛЬНОГО ОКРУГА**

РЕШЕНИЕ

о размещении объектов № 3675

Пермский край
Пермский округ

13.12.2024

Комитет имущественных отношений администрации Пермского муниципального округа разрешает Акционерному обществу «Газпром газораспределение Пермь» (ИНН 5902183841, ОГРН 1025900512670, почтовый адрес: 614000, г. Пермь, ул. Петропавловская, 43)

размещение объекта «Газопровод давлением до 1,2 Мпа, для размещения которого не требуется разрешения на строительство»

на землях муниципальной собственности.

на срок 1 год

Местоположение: расположенных по адресу: Пермский край, Пермский м.о., д. Пищальниково, ул. Набережная, к дому 2

Приложение: схема предполагаемых к использованию земель или части земельного участка.

Особые условия использования:

- 1) При размещении газопровода учесть параметры ширины проезда улично-дорожной сети, во избежание сужения полосы отвода дороги.
- 2) При условии получения разрешения на производство земляных работ.

Заместитель председателя комитета


(подпись, печать)

М.В. Королева



Схема предполагаемых к использованию земель или части земельного участка

Объект: Газопровод давлением до 1,2 Мпа, для размещения которого не требуется разрешения на строительство

Местоположение: расположенных по адресу: Пермский край, м.о. Пермский, д. Пищальниково, ул. Набережная, к дому 2

Площадь земель или части земельного участка, кв.м.: 109

Категория земель: земли населенных пунктов

Вид разрешенного использования: -

Описание границ смежных землепользователей:

От точки н1 до точки н2 - земельный участок с кадастровым номером 59:32:1420001:165

От точки н2 до точки н4 - земельный участок с кадастровым номером 59:32:1420001:84

От точки н4 до точки н6 - земельный участок с кадастровым номером 59:32:1420001:268

От точки н6 до точки н8 - земельный участок с кадастровым номером 59:32:1420001:247

От точки н8 до точки н1 - земельный участок с кадастровым номером 59:32:1420001:268

Каталог координат, м

№ точки границы	X	Y
н1	509798.14	2209741.91
н2	509797.94	2209737.87
н3	509797.56	2209732.57
н4	509797.30	2209730.80
н5	509809.62	2209731.87
н6	509809.61	2209733.64
н7	509807.43	2209733.60
н8	509807.08	2209742.65
н1	509798.14	2209741.91

59:32-6.553

- зоны с особыми условиями использования территории, сведения о которых внесены в ЕГРН

:3У1

- обозначение запрашиваемого земельного участка

● н1

- характерная точка границ земель или части земельного участка

59:32:1420001 - номер кадастрового квартала

:190

- границы и номер объекта капитального строительства, сведения о которых внесены в ЕГРН

- граница кадастрового квартала


Условные обозначения:



- предполагаемый участок земель, на которых планируется размещение объекта



- границы и номер земельного участка, сведения о которых внесены в ЕГРН

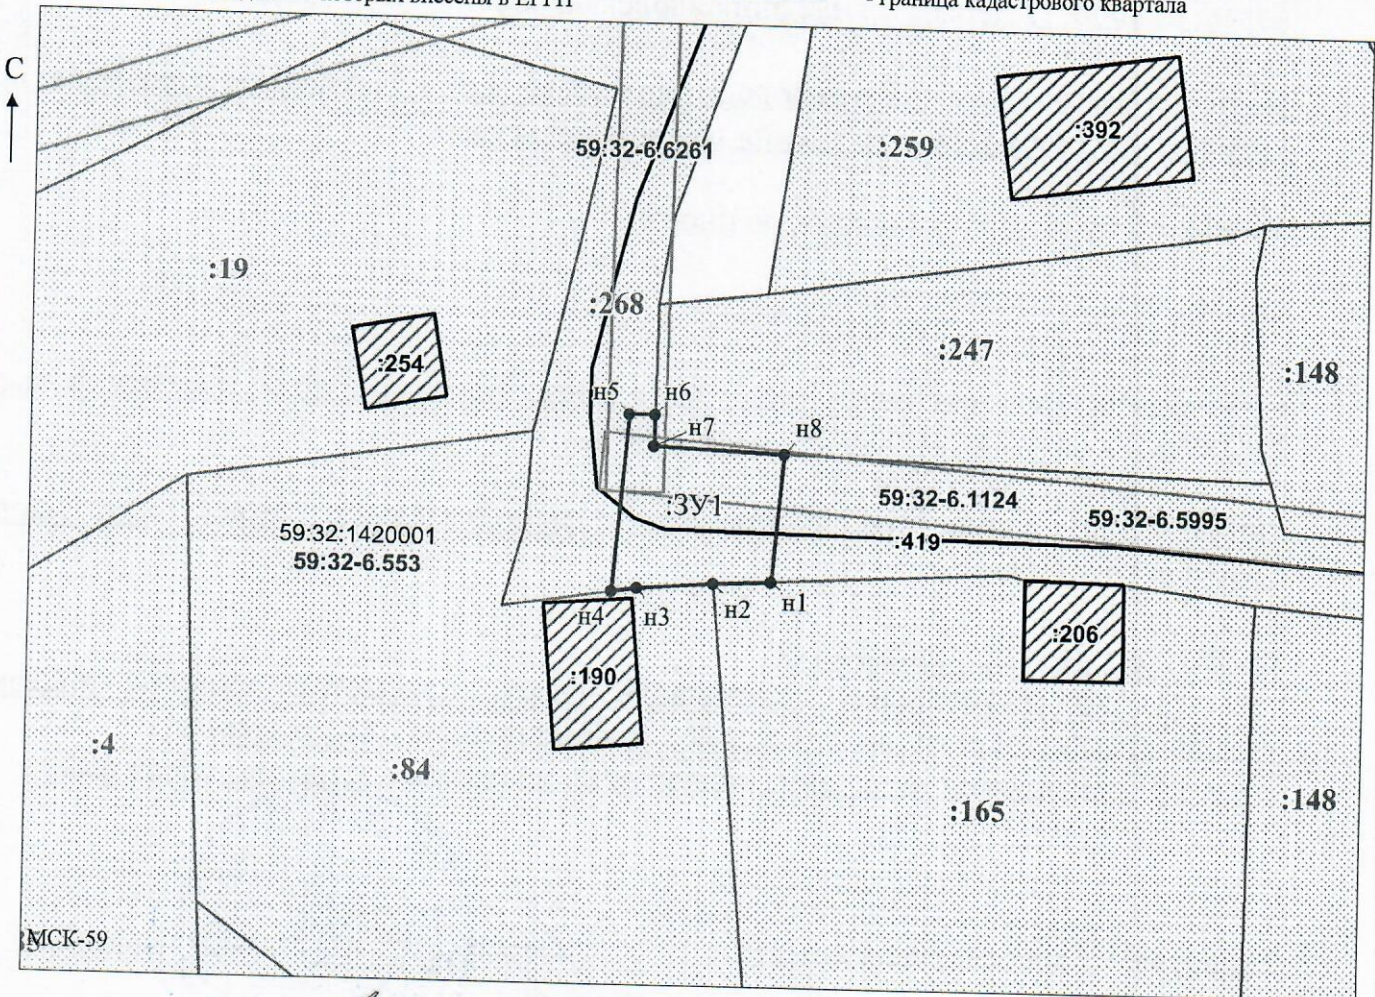

Заявитель: _____

МП

/ Офишкина И.В.

Масштаб 1:500

(подпись, расшифровка подписи)

(для юридических лиц

и индивидуальных предпринимателей)