



**КОМИТЕТ ИМУЩЕСТВЕННЫХ ОТНОШЕНИЙ
АДМИНИСТРАЦИИ ПЕРМСКОГО МУНИЦИПАЛЬНОГО ОКРУГА**

РЕШЕНИЕ

о размещении объектов № 3679

Пермский край
Пермский округ

13.12.2024

Комитет имущественных отношений администрации Пермского муниципального округа разрешает Акционерному обществу «Газпром газораспределение Пермь» (ИНН 5902183841, ОГРН 1025900512670, почтовый адрес: 614000, г. Пермь, ул. Петропавловская, 43)

размещение объекта «Газопровод давлением до 1,2 Мпа, для размещения которого не требуется разрешения на строительство»

на землях муниципальной собственности.

на срок 1 год

Местоположение: расположенных по адресу: Пермский край, Пермский м.о., п. Протасы, ул. Изумрудная, к дому 6

Приложение: схема предполагаемых к использованию земель или части земельного участка.

Особые условия использования:

- 1) При размещении газопровода учесть параметры ширины проезда улично-дорожной сети, во избежание сужения полосы отвода дороги.
- 2) При условии получения разрешения на производство земляных работ.

Заместитель председателя комитета


(подпись, печать)

М.В. Королева



Схема предполагаемых к использованию земель или части земельного участка

Объект: Газопровод давлением до 1,2 Мпа, для размещения которого не требуется разрешения на строительство
Местоположение: расположенных по адресу: Пермский край, м.о. Пермский, п. Протасы, ул. Изумрудная, к дому 6
Площадь земель или части земельного участка, кв.м.: 922
Категория земель: земли населенных пунктов
Вид разрешенного использования: -

Каталог координат, м


№ точки границы	X	Y
н1	502542.93	2208910.14
н2	502546.53	2208907.76
н3	502547.05	2208910.24
н4	502547.11	2208910.20
н5	502549.26	2208913.58
н6	502546.74	2208915.17
н7	502490.30	2208952.63
н8	502443.60	2208983.26
н9	502379.08	2209026.38
н10	502357.86	2209037.69
н11	502356.00	2209034.15
н12	502377.02	2209022.95
н13	502441.39	2208979.93
н14	502488.10	2208949.29
н15	502543.43	2208912.57
н1	502542.93	2208910.14

Описание границ смежных землепользователей:
 От точки н1 до точки н2 - земельный участок с кадастровым номером 59:32:4070004:633
 От точки н2 до точки н1 - земельный участок с кадастровым номером 59:32:4070004:686

Условные обозначения:

- предполагаемый участок земель, на которых планируется размещение объекта
- :633 - границы и номер земельного участка, сведения о которых внесены в ЕГРН
- :6211 - границы и номер объекта капитального строительства, сведения о которых внесены в ЕГРН
- граница кадастрового квартала
- 59:32-6.553 - зоны с особыми условиями использования территории, сведения о которых внесены в ЕГРН
- :3У1 - обозначение запрашиваемого земельного участка
- н1 - характеристическая точка границ земель или части земельного участка

59:32:4070004 - номер кадастрового квартала

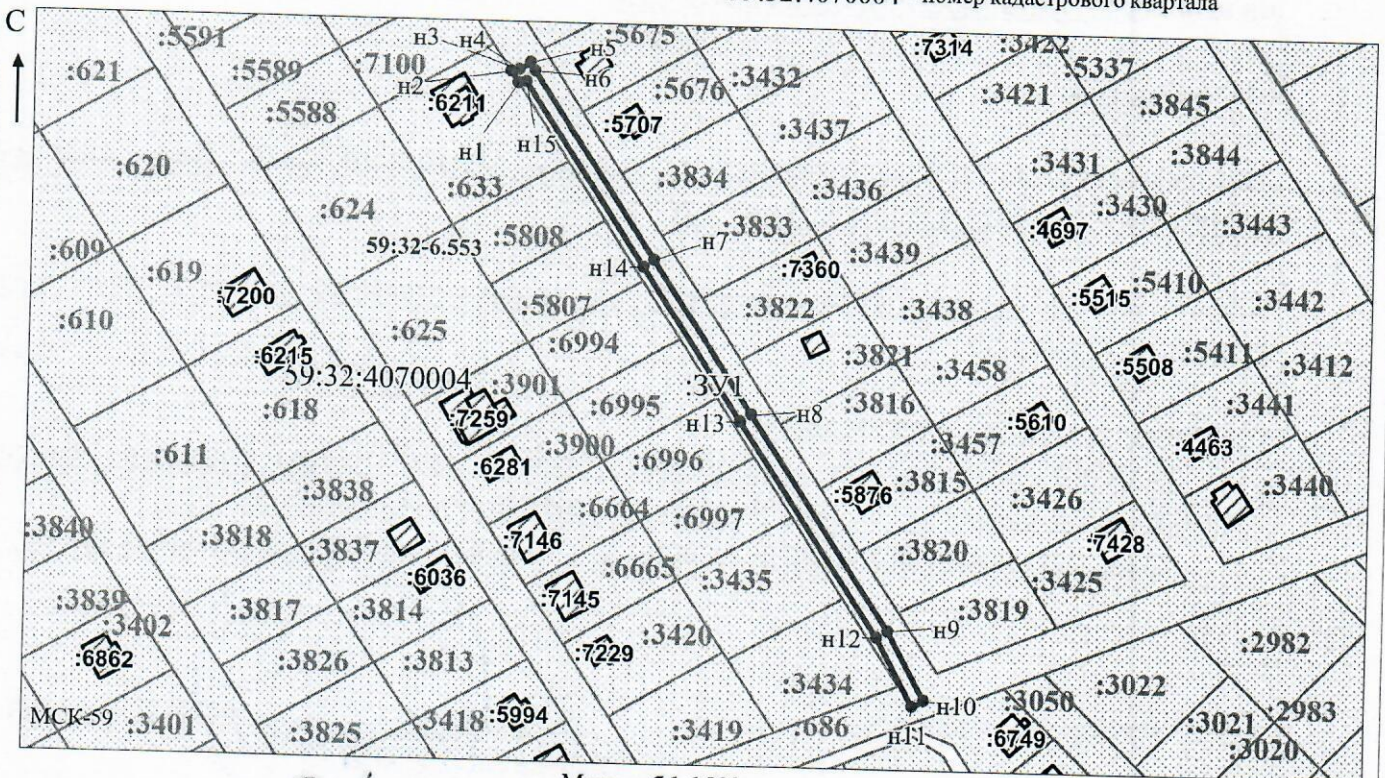

Заявитель: _____

МП

(для юридических лиц

и индивидуальных предпринимателей)

Масштаб 1:1500

/ Осипова А.Д.

(подпись, расшифровка подписи)