

ООО «ПРОМСТРОЙПРОЕКТ»


Заказчик: Петросян А.В.

КОЛЕРНЫЙ ПАСПОРТ

**Лаборатория по адресу: Пермский
край, Пермский м.о., квартал
Сельский, ул. 4-я Линия, на
земельном участке с кадастровым
номером 59:32:3420001:3757**


475-25-ОФ

Главный инженер проекта:

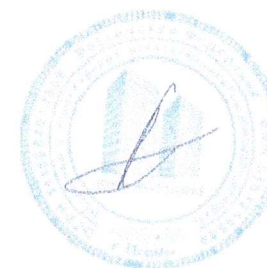

Лазарев А.А.

Пермь, 2025 г.

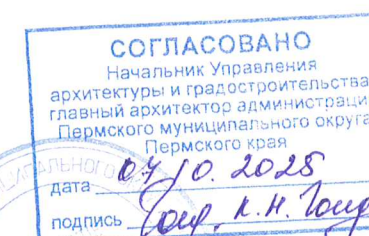

Ведомость рабочих чертежей основного комплекта

Лист	Наименование	Примечание
1	Общие данные	
2	Ситуационная план-схема размещения объекта	
3	Главный фасад	
4	Дворовой фасад	
5	Боковой фасад	
6	Боковой фасад	
7	Эталоны колеров	

Ведомость ссылочных и прилагаемых документов

Обозначение	Наименование	Примечание
	Ссылочные документы	
Решение Пермского муниципального округа от 23.03.2023 №134	"Об утверждении Правил благоустройства Пермского муниципального округа Пермского края"	

Ведомость отделки фасада

№	Наименование элемента фасада	Эталон цвета	Обозначение (RAL)	Наименование материала	Примечание (размеры)
1	Основное поле стены		RAL 8028	Профлист	
2	Цоколь		RAL 8028	Профлист	
3	Кровля		RAL 8028	Профлист	
4	Оконные блоки		RAL 8028	Металлопластик	
5	Дверные блоки		RAL 8028	Металл	
6	Дверь		RAL 8028	Металл	
7	Дверная фурнитура		RAL 9006	Металл	

Пояснительная записка

В соответствии с Градостроительным кодексом Российской Федерации и Правилами благоустройства Пермского муниципального округа, утвержденных решением Думы Пермского муниципального округа от 23.03.2023 №134 «Об утверждении Правил благоустройства Пермского муниципального округа Пермского края» согласованные управлением архитектуры и градостроительства Пермского муниципального округа проекты колерных паспортов либо проекты изменений в колерные паспорта не являются разрешительной документацией на строительство, реконструкцию объекта капитального строительства; не являются правовым основанием на устройство пристроек, навесов, козырьков. Настоящим проектом: – предлагаются решения и отделочные материалы для оформления фасадов здания. Настоящий проект разработан в соответствии с Правилами благоустройства Пермского муниципального округа от 23.03.2023 №134 «Об утверждении Правил благоустройства Пермского муниципального округа Пермского края».

Нахождение в зоне объектов культурного наследия: в зоне объектов культурного наследия данный объект не расположен
Раздел "Архитектурно-художественная подсветка" настоящим колерным паспортом не разрабатывается. Освещение фасада осуществляется за счёт свечения окон.
Проектируемое здание — лаборатория, не относится к объектам транспортной инфраструктуры и не принадлежит к опасным производственным объектам.
Класс ответственности здания — II;
Степень долговечности — II;
Степень огнестойкости — II;
Класс конструктивной пожарной опасности — С0;
Класс функциональной пожарной опасности — Ф5.1;
Класс энергетической эффективности — В (высокий).

СОГЛАСОВАНО
Начальник Управления
архитектуры и градостроительства,
главный архитектор администрации
Пермского муниципального округа
Пермского края
Дата 07.10.2025
Подпись [подпись]

УПРАВЛЕНИЕ
АРХИТЕКТУРЫ И
ГРАДОСТРОИТЕЛЬСТВА
ПЕРМСКОГО МУНИЦИПАЛЬНОГО ОКРУГА

						475-25-0Ф			
						Лаборатория по адресу: Пермский край, Пермский м.о., квартал Сельский, ул. 4-я Линия, на земельном участке с кадастровым номером 59:32:3420001:3757			
Изм.	Кол.уч	Лист	№ док.	Подпись	Дата		Стадия	Лист	Листов
Разработал	Бизяева				07.25		П	1	7
Проверил	Лазарев				07.25				
						Общие данные	ООО "Промстройпроект"		
Н.контроль	Иванов				07.25				

Экспликация зданий и сооружений

№	Наименование	Примечание
1	Лаборатория	проектир.

Ситуационная схема


Участок с проектируемым объектом



Условные обозначения:

- Граница земельного участка
- Точки поворота границ земельного участка
- Проектируемый объект

План координационных осей

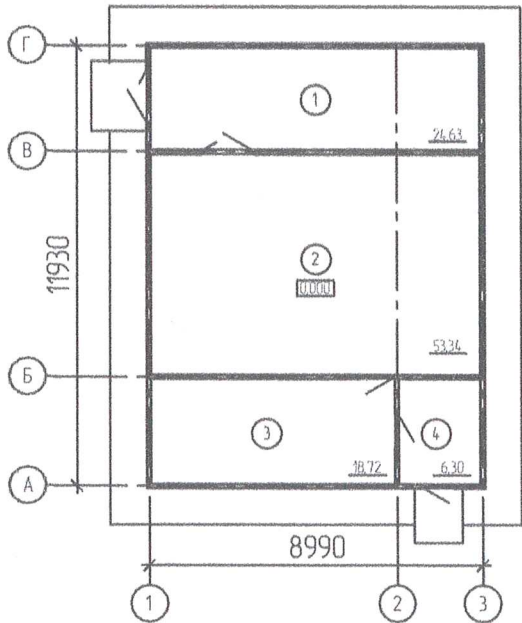


СОГЛАСОВАНО
Начальник Управления
архитектуры и градостроительства,
главный архитектор администрации
Пермского муниципального округа
Пермского края

Дата 04.10.2025
Подпись [подпись]




475-25-0Ф					
Лаборатория по адресу: Пермский край, Пермский м.о., квартал Сельский, ул. 4-я Линия, на земельном участке с кадастровым номером 59:32:34:20001:3757					
Изм.	Кол.уч.	Лист	№ док.	Подпись	Дата
Разработал	Бизяева			[подпись]	07.25
Проверил	Лазарев			[подпись]	07.25
Н.контр.	Иванов			[подпись]	07.25
Ситуационная план-схема размещения объекта					Стадия П
					Лист 2
					Листов
					ООО "Промстройпроект"

Главный фасад

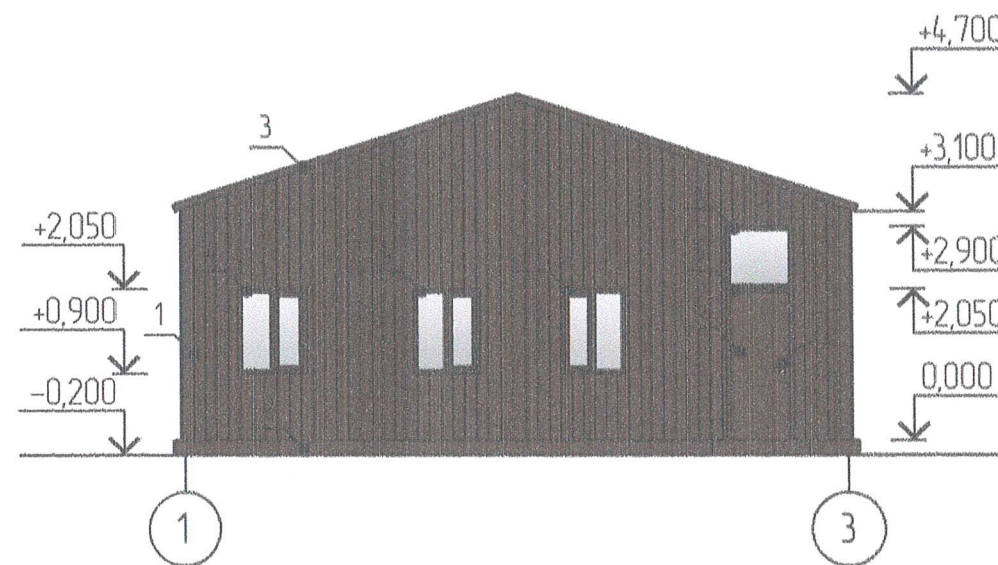


План координационных осей

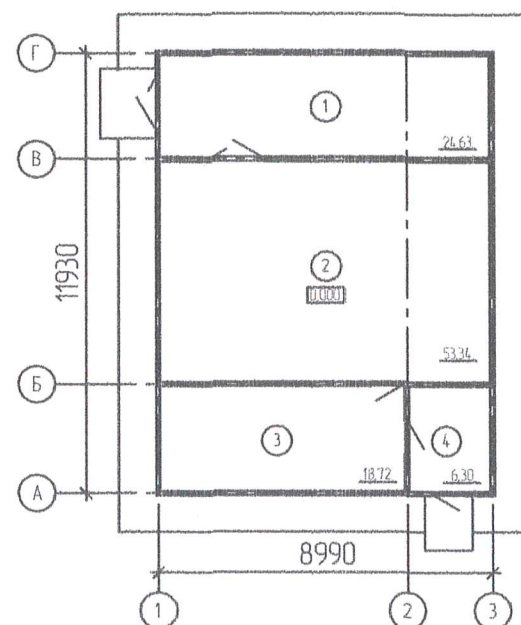


						475-25-0Ф		
						Лаборатория по адресу: Пермский край, Пермский м.о., квартал Сельский, ул. 4-я Линия, на земельном участке с кадастровым номером 59:32:34.20001:3757		
Изм.	Кол.ч.	Лист	№ док.	Подпись	Дата			
Разработал	Бизяева			Бизяева	07.25			
Проверил	Лазарев			Лазарев	07.25			
Н.контр.	Иванов			Иванов	07.25			
						Главный фасад	Стадия	Лист
							П	3
						ООО "Промстройпроект"		

Дворовой фасад

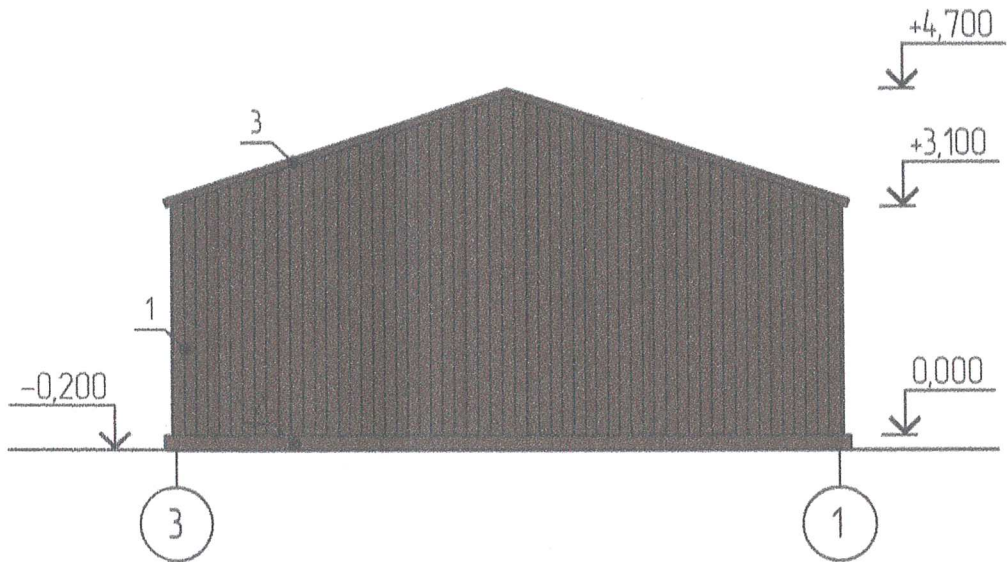

План координационных осей

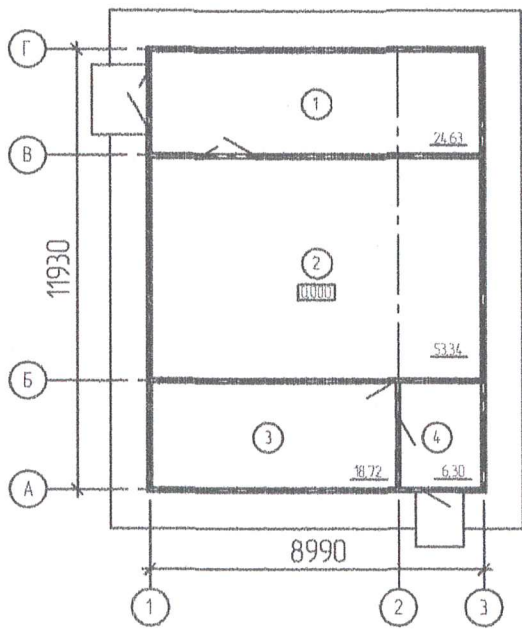


СОГЛАСОВАНО
Начальник Управления
архитектуры и градостроительства,
главный архитектор администрации
Пермского муниципального округа
Пермского края


дата 07.10.2025
подпись [подпись]

						475-25-0Ф		
						Лаборатория по адресу: Пермский край, Пермский м.о., квартал Сельский, ул. 4-я Линия, на земельном участке с кадастровым номером 59:32:34.20001:3757		
Изм.	Кол.уч.	Лист	№ док.	Подпись	Дата		Стадия	Лист
Разработал	Бизяева	Бизяева	07.25				П	4
Проверил	Лазарев	Лазарев	07.25			Дворовой фасад	ООО "Промстройпроект"	
Н.контроль	Иванов	Иванов	07.25					

Боковой фасад

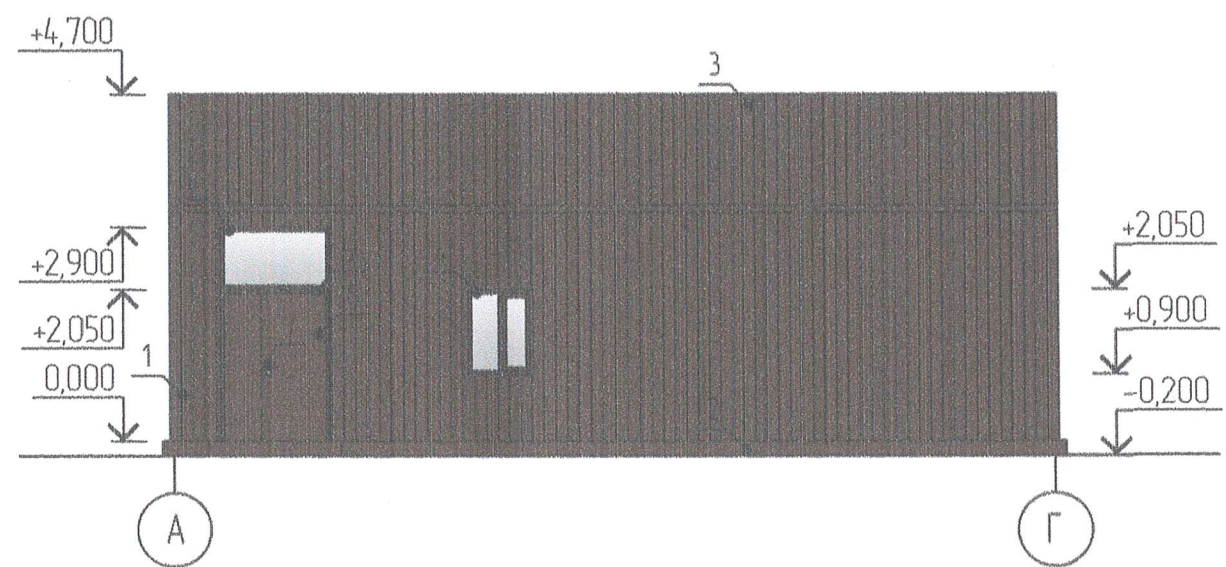


План координационных осей

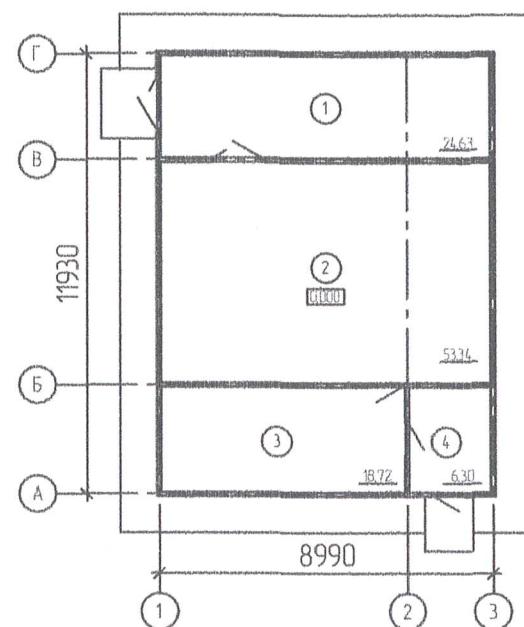


СОГЛАСОВАНО
Начальник Управления
архитектуры и градостроительства,
главный архитектор администрации
Пермского муниципального округа
Пермского края
дата 04.10.2025
подпись Гоч-к.4. Голубин

						475-25-0Ф			
						Лаборатория по адресу: Пермский край, Пермский м.о., квартал Сельский, ул. 4-я Линия, на земельном участке с кадастровым номером 59:32:34.20001:3757			
Изм.	Кол.ч.	Лист	№ док.	Подпись	Дата		Стадия	Лист	Листов
Разработал	Бизяева				07.25		П	5	
Проверил	Лазарев				07.25				
						Боковой фасад	ООО "Промстройпроект"		
Н.контроль	Иванов				07.25				

Боковой фасад

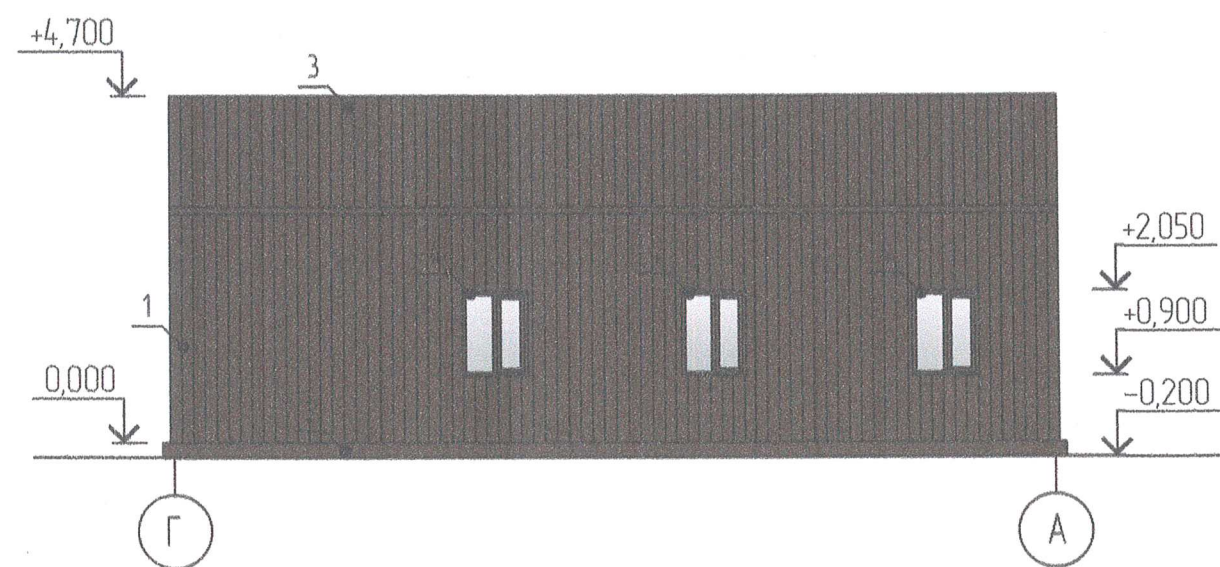



План координационных осей

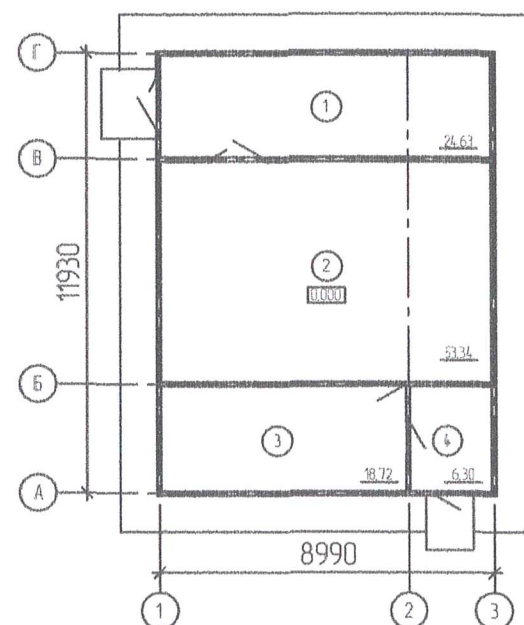

СОГЛАСОВАНО
Начальник Управления
архитектуры и градостроительства
главный архитектор администрации
Пермского муниципального округа
Пермского края
дата 04.10.2015
подпись [подпись]

						475-25-0Ф			
						Лаборатория по адресу: Пермский край, Пермский м.о., квартал Сельский, ул. 4-я Линия, на земельном участке с кадастровым номером 59:32:34.20001:3757			
Изм.	Кол.уч.	Лист	№ док.	Подпись	Дата		Стадия	Лист	Листов
Разработал	Бизяева				07.25		П	6	
Проверил	Лазарев				07.25				
						Боковой фасад	ООО "Промстройпроект"		
Н.Контроль	Иванов				07.25				

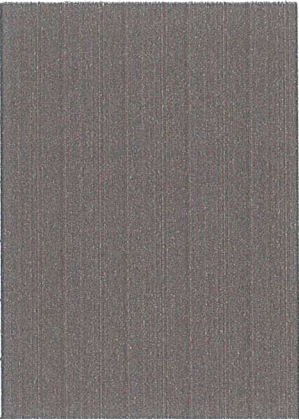Позиция согласно ведомости отделки фасадов	Координаты цвета RAL CLASSIC 8028	C:	20	
		M:	50	
		Y:	70	
		K:	80	
		R:	78	
		G:	59	
		B:	43	
1-6				

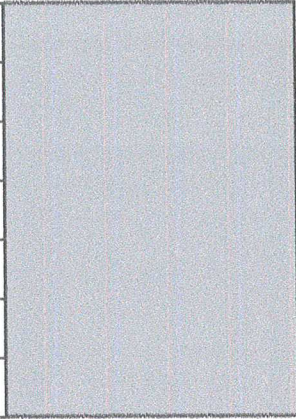Позиция согласно ведомости отделки фасадов	Координаты цвета RAL CLASSIC 9006	C:	0	
		M:	0	
		Y:	0	
		K:	40	
		R:	165	
		G:	168	
		B:	166	
7				

СОГЛАСОВАНО
Начальник Управления
архитектуры и градостроительства,
главный архитектор администрации
Пермского муниципального округа
Пермского края
дата 04.10.2025
подпись Голубев А.И.



ПРИМЕЧАНИЕ: Координаты цвета в RAL приведены с сайта: <https://colorscheme.ru>
Каталоги цветов: RAL CLASSIC, RAL DESIGN

						475-25-0Ф			
						Лаборатория по адресу: Пермский край, Пермский м.о., квартал Сельский, ул. 4-я Линия, на земельном участке с кадастровым номером 59:32:34.20001:3757			
Изм.	Кол.уч.	Лист	№ док.	Подпись	Дата		Стадия	Лист	Листов
Разработал	Бизяева				07.25		п	7	
Проверил	Лазарев				07.25				
						Эталоны колеров	ООО "Промстройпроект"		
Н.контроль	Иванов				07.25				