



**КОМИТЕТ ИМУЩЕСТВЕННЫХ ОТНОШЕНИЙ
АДМИНИСТРАЦИИ ПЕРМСКОГО МУНИЦИПАЛЬНОГО ОКРУГА**

РЕШЕНИЕ

о размещении объектов № 2049

Пермский край
Пермский муниципальный округ

24.09.2025

Комитет имущественных отношений администрации Пермского муниципального округа разрешает Акционерному обществу «Газпром газораспределение Пермь» (ИНН 5902183841, ОГРН 2125902017723, почтовый адрес: 614000, г. Пермь, ул. Петропавловская, 43)

размещение объекта «Газопровод давлением до 1,2 Мпа, для размещения которого не требуется разрешения на строительство»

на землях муниципальной собственности

на срок: 1 год

Местоположение: Пермский край, Пермский муниципальный округ, д. Кичаново, ул. Камышовая, з/у 5а.

Приложение: схема предполагаемых к использованию земель или части земельного участка.

Особые условия использования:

1. При размещении объекта учесть параметры ширины проезда улично-дорожной сети, во избежание сужения полосы отвода дороги.
2. Получение разрешения на производство земляных работ.

Заместитель председателя комитета


(подпись, печать)  **М.В. Королева**

Схема предполагаемых к использованию земель или части земельного участка

Объект: Газопровод давлением до 1,2 Мпа, для размещения которого не требуется разрешения на строительство

Местоположение: расположенных по адресу: Пермский край, м.о. Пермский,
д. Кичаново, ул. Камышовая, з/у 5а

Каталог координат, м

Площадь земель или части земельного участка, кв.м.: 466

Категория земель: земли населенных пунктов

Вид разрешенного использования: Для ведения личного подсобного хозяйства, Земельные участки (территории) общего пользования

№ точки границы	X	Y
n1	506572.16	2216544.92
n2	506572.50	2216546.04
n3	506581.54	2216575.54
n4	506590.69	2216604.91
n5	506585.48	2216607.95
n6	506577.18	2216581.19
n7	506567.91	2216551.64
n8	506563.30	2216550.69
n9	506562.71	2216551.18
n10	506559.77	2216541.81
n11	506570.27	2216538.54
n12	506571.84	2216543.90
n1	506572.16	2216544.92

Описание границ смежных землепользователей:

От точки n1 до точки n3 - земельный участок с кадастровым номером 59:32:0760001:546

От точки n3 до точки n4 - земельный участок с кадастровым номером 59:32:0760001:550

От точки n4 до точки n5 - земельный участок с кадастровым номером 59:32:0760001:1105

От точки n5 до точки n6 - земельный участок с кадастровым номером 59:32:0760001:549

От точки n6 до точки n9 - земельный участок с кадастровым номером 59:32:0760001:1059


От точки n9 до точки n12 - земельный участок с кадастровым номером 59:32:0000000:14841

От точки n12 до точки n1 - земли общего пользования


Условные обозначения:



- предполагаемый участок земель, на которых планируется размещение объекта

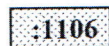

- границы и номер земельного участка, сведения о которых внесены в ЕГРН

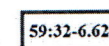


- зоны с особыми условиями использования территории, сведения о которых внесены в ЕГРН

:ЗУ1

- обозначение запрашиваемого земельного участка

• n1

- характерная точка границ земель или части земельного участка

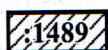


- границы и номер объекта капитального строительства, сведения о которых внесены в ЕГРН



- граница кадастрового квартала

59:32:0760001 - номер кадастрового квартала

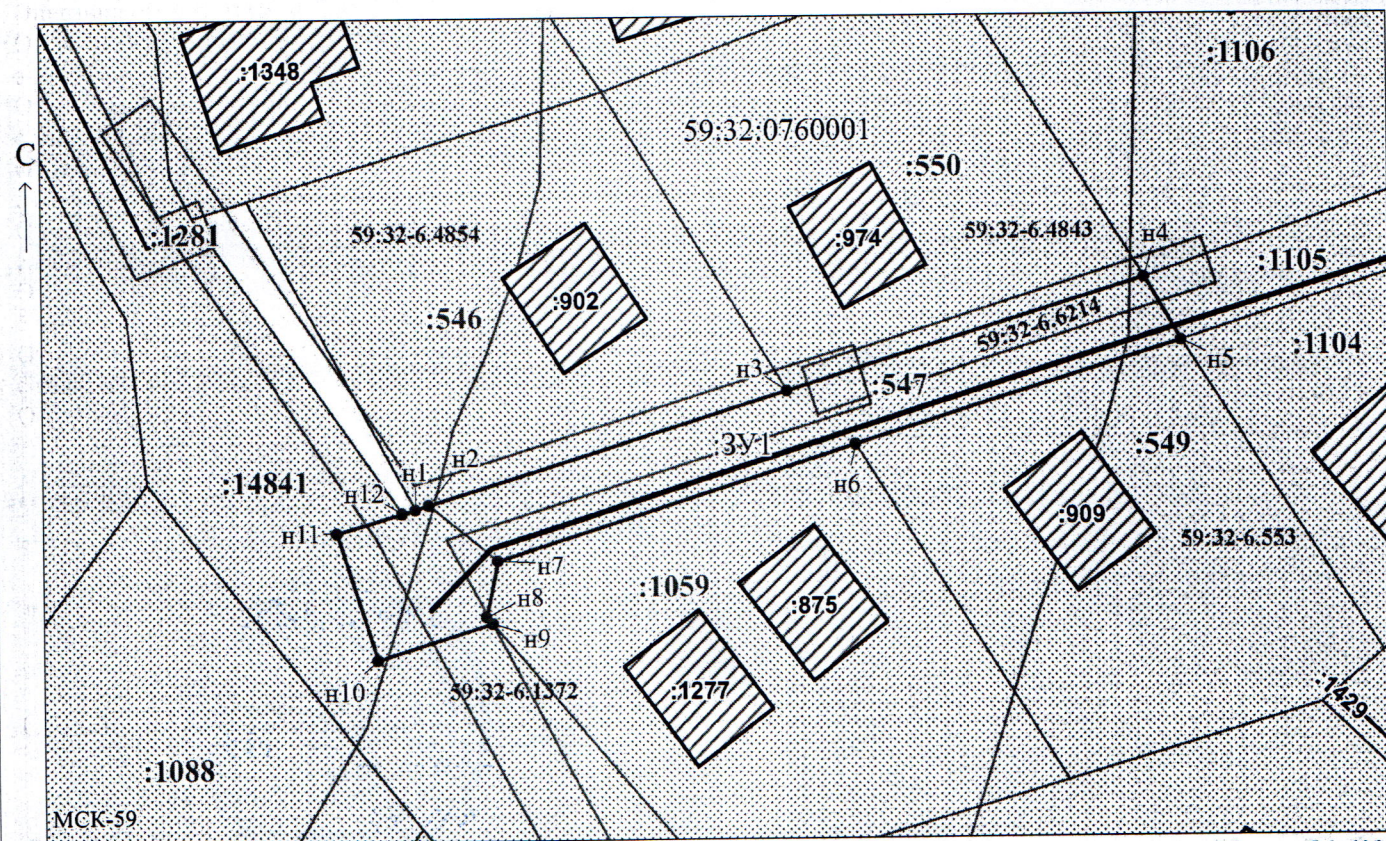

Масштаб 1:600

Заявитель:

МП

/ Егошина И.В.
(подпись, расшифровка подписи)

(для юридических лиц
и индивидуальных предпринимателей)