



**КОМИТЕТ ИМУЩЕСТВЕННЫХ ОТНОШЕНИЙ
АДМИНИСТРАЦИИ ПЕРМСКОГО МУНИЦИПАЛЬНОГО ОКРУГА**

РЕШЕНИЕ

о размещении объектов № 2050

Пермский край
Пермский муниципальный округ

24.09.2025

Комитет имущественных отношений администрации Пермского муниципального округа разрешает Акционерному обществу «Газпром газораспределение Пермь» (ИНН 5902183841, ОГРН 2125902017723, почтовый адрес: 614000, г. Пермь, ул. Петропавловская, 43)

размещение объекта «Газопровод давлением до 1,2 Мпа, для размещения которого не требуется разрешения на строительство»

на землях муниципальной собственности

на срок: 1 год

Местоположение: Пермский край, Пермский муниципальный округ, д. Хмели, шоссе Космонавтов, д. 320-б.

Приложение: схема предполагаемых к использованию земель или части земельного участка.

Особые условия использования:

1. При размещении объекта учесть параметры ширины проезда улично-дорожной сети, во избежание сужения полосы отвода дороги.
2. Получение разрешения на производство земляных работ.

Заместитель председателя комитета



М.В. Королева

(подпись, печать)

Схема предполагаемых к использованию земель или части земельного участка

Объект: Газопровод давлением до 1,2 Мпа, для размещения которого не требуется разрешения на строительство

Местоположение: расположенных по адресу: Пермский край, м.о. Пермский, д. Хмели, шоссе Космонавтов, д. 320-б

Площадь земель или части земельного участка, кв.м.: 832

Категория земель: земли населенных пунктов

Вид разрешенного использования: -

Описание границ смежных землепользователей:


От точки н1 до точки н3 - земельный участок с кадастровым номером 59:32:1790001:794
 От точки н3 до точки н5 - земельный участок с кадастровым номером 59:32:1790001:3565
 От точки н5 до точки н7 - земельный участок с кадастровым номером 59:32:1790001:71
 От точки н7 до точки н11 - земельный участок с кадастровым номером 59:32:1790001:319
 От точки н11 до точки н13 - земельный участок с кадастровым номером 59:32:1790001:59
 От точки н13 до точки н18 - земельный участок с кадастровым номером 59:32:1790001:2791
 От точки н18 до точки н19 - земельный участок с кадастровым номером 59:32:1790001:3565
 От точки н19 до точки н20 - земельный участок с кадастровым номером 59:32:1790001:2334
 От точки н20 до точки н24 - земельный участок с кадастровым номером 59:32:1790001:3565
 От точки н24 до точки н25 - земельный участок с кадастровым номером 59:32:1790001:3511
 От точки н25 до точки н27 - земельный участок с кадастровым номером 59:32:1790001:135
 От точки н27 до точки н28 - земельный участок с кадастровым номером 59:32:1790001:2675
 От точки н28 до точки н1 - земельный участок с кадастровым номером 59:32:1790001:2674

Условные обозначения:

- | | | | |
|--|---|---|--|
|  | - предполагаемый участок земель, на которых планируется размещение объекта |  | - зоны с особыми условиями использования территории, сведения о которых внесены в ЕГРН |
|  | - границы и номер земельного участка, сведения о которых внесены в ЕГРН | :3У1 | - обозначение запрашиваемого земельного участка |
|  | - границы и номер объекта капитального строительства, сведения о которых внесены в ЕГРН | • н1 | - характерная точка границ земель или части земельного участка |
|  | - граница кадастрового квартала | 59:32:1790001 | - номер кадастрового квартала |

Каталог координат, м

№ точки границы	X	Y
н1	511401.75	2223415.20
н2	511403.01	2223417.18
н3	511409.29	2223422.67
н4	511413.58	2223428.74
н5	511407.58	2223433.31
н6	511403.23	2223427.67
н7	511400.05	2223423.72
н8	511396.80	2223421.74
н9	511392.84	2223420.07
н10	511387.11	2223419.77
н11	511367.01	2223428.77
н12	511349.70	2223437.21
н13	511339.58	2223442.14
н14	511329.00	2223448.00
н15	511329.00	2223450.00
н16	511331.00	2223453.00
н17	511335.00	2223456.30
н18	511336.07	2223456.96
н19	511330.78	2223463.41
н20	511324.61	2223460.19
н21	511321.52	2223457.83
н22	511323.84	2223454.62
н23	511321.62	2223451.97
н24	511323.55	2223442.43
н25	511337.04	2223436.29
н26	511355.06	2223427.08
н27	511366.14	2223422.25
н28	511375.60	2223418.00
н29	511392.90	2223409.87
н1	511401.75	2223415.20

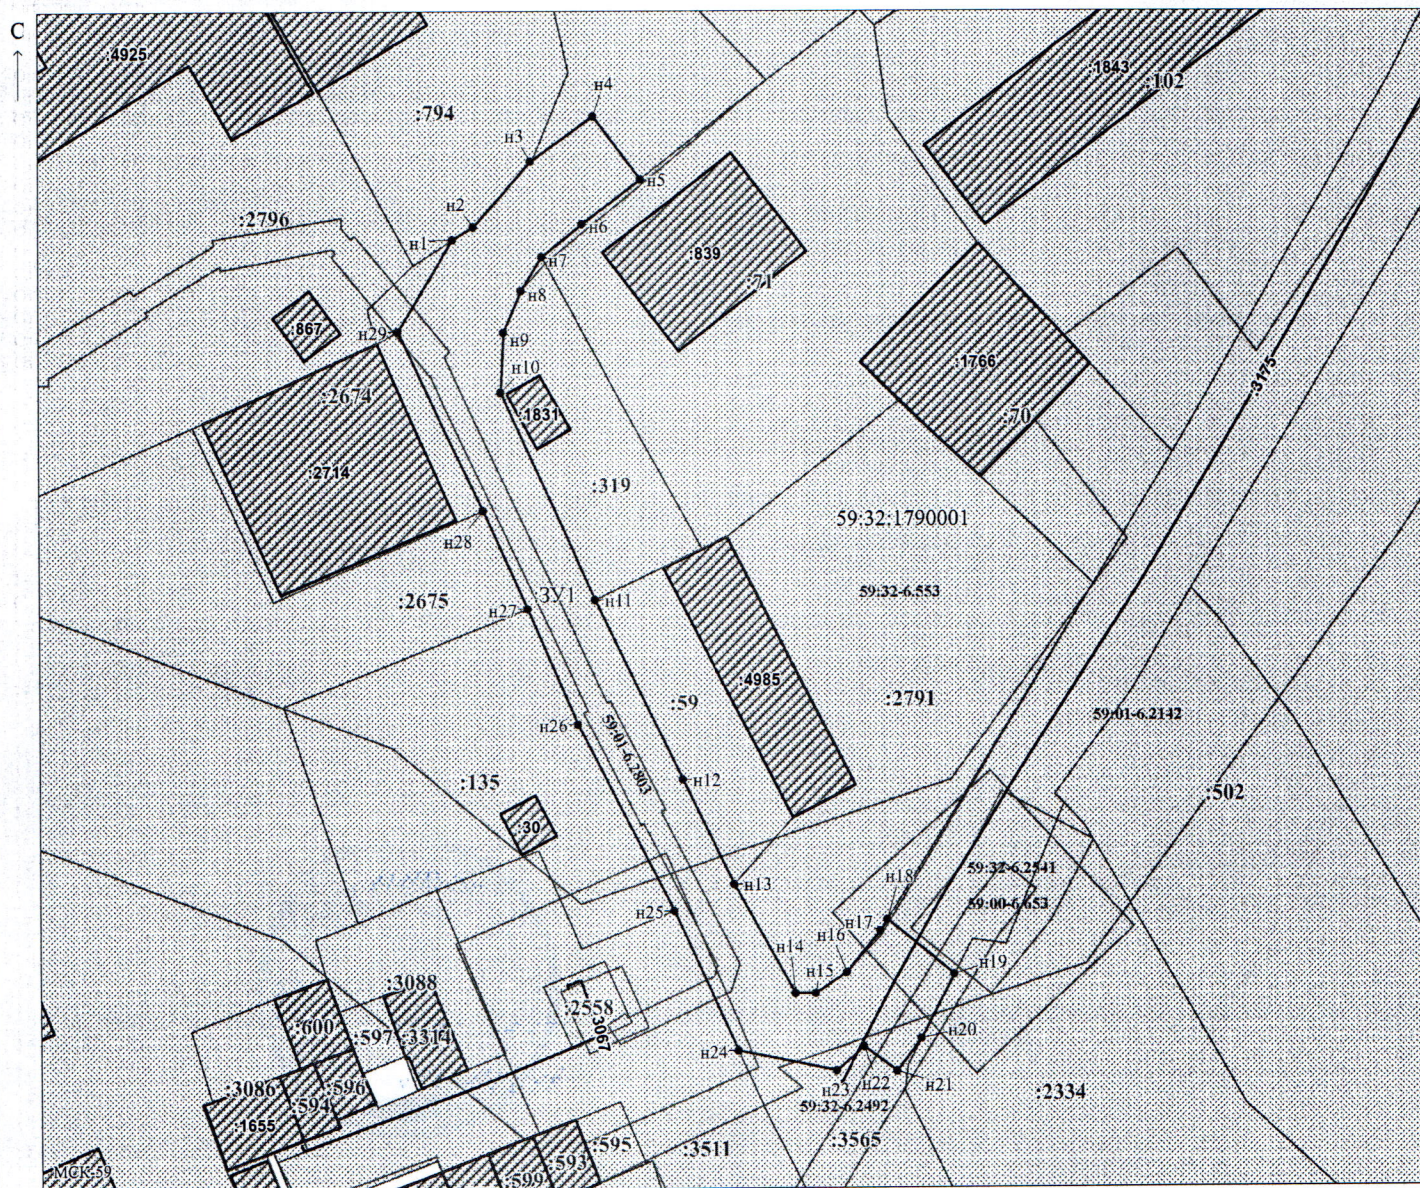

Заявитель:  / Егошина И.В.
 МП (подпись, расшифровка подписи)
 (для юридических лиц и индивидуальных предпринимателей)

Масштаб 1:500