



**КОМИТЕТ ИМУЩЕСТВЕННЫХ ОТНОШЕНИЙ
АДМИНИСТРАЦИИ ПЕРМСКОГО МУНИЦИПАЛЬНОГО ОКРУГА**

РЕШЕНИЕ
о размещении объектов № 2058

Пермский край
Пермский муниципальный округ

26.09.2025

Комитет имущественных отношений администрации Пермского муниципального округа разрешает ООО «Комплекс-С» (ИНН 5902991849, ОГРН 1145958011561, юридический адрес: 614000, Пермский край, г. Пермь, ул. Монастырская, д. 14, офис 502)

размещение объекта «Линии связи, линейно-кабельные сооружения связи и иные сооружения связи, для размещения которых не требуется разрешения на строительство»

на землях государственная собственность на которые не разграничена.

на срок бессрочно

Местоположение: Российская Федерация, Пермский край, м.о. Пермский, село Култаево, улица Молодёжная.

Приложение: схема предполагаемых к использованию земель или части земельного участка.

Особые условия использования:

- 1) При условии получения разрешения на производство земляных работ.
- 2) В соответствии с абз. 2 п. 8.2. Положения о порядке и условиях размещения объектов на землях или земельных участках, находящихся в государственной или муниципальной собственности, на территории Пермского края без предоставления земельных участков и установления сервитутов, публичного сервитута, утвержденного постановлением Правительства Пермского края от 22.07.2015 № 478-п, при прекращении действия решения о размещении объектов размещенные объекты демонтируются заявителем за счет собственных средств в срок не позднее 14 календарных дней с даты получения письма Комитета имущественных отношений администрации Пермского муниципального округа о прекращении действия решения о размещении объектов.

Заместитель председателя комитета

(подпись, печать)

М.В. Королева



Схема предполагаемых к использованию земель или части земельного участка


Объект: Линии связи, линейно-кабельные сооружения связи и иные сооружения связи, для размещения которых не требуется разрешения на строительство.

Местоположение: Российская Федерация, Пермский край, муниципальный округ Пермский, село Култаево, улица Молодёжная

Площадь земельного участка или части земельного участка: 63 кв.м

Категория земель: земли населенных пунктов

Кадастровые номера кварталов в которых находится объект: 59:32:3250002

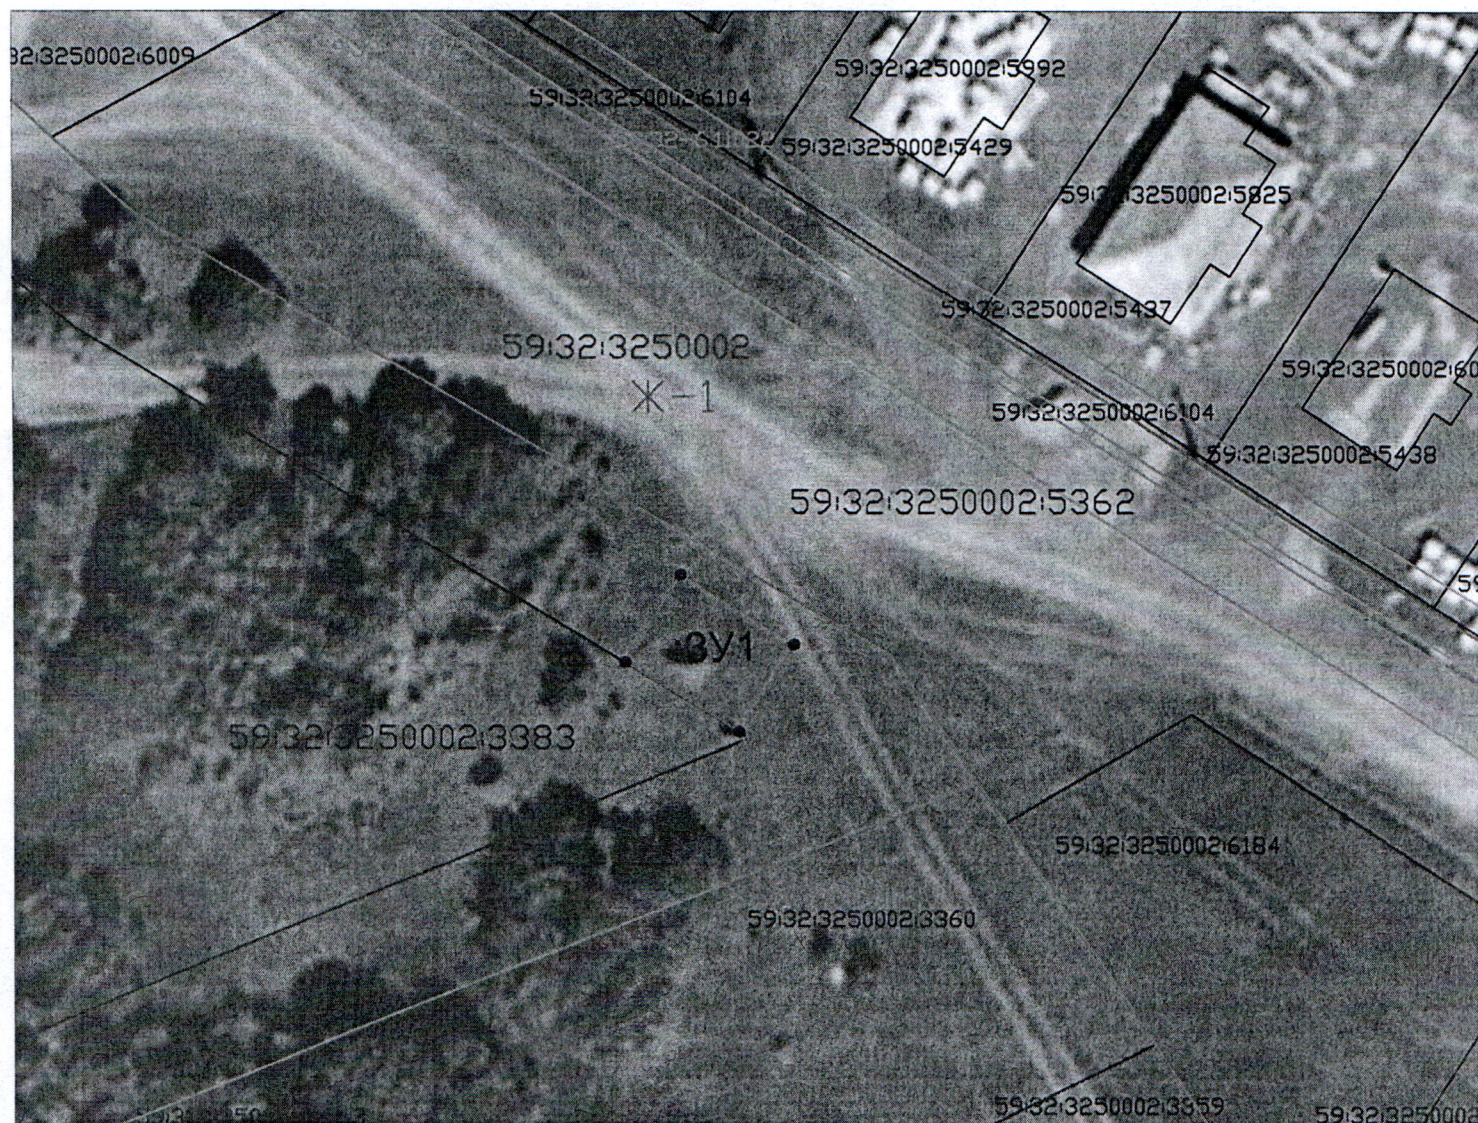

Условные обозначения:

Масштаб 1:500

- - граница кадастрового квартала
- - существующая часть границы, имеющиеся в ЕГРН сведения о которой достаточны для определения ее местоположения
- - граница образуемого участка
- - граница территориальной зоны
- - граница охранных зон инженерных коммуникаций

59:32:3250002:5362 - номер земельного участка

59:32:3250002 - номер кадастрового квартала

:3У1- обозначение образуемого земельного участка

• 1 - обозначение образуемой точки

59:00-6.1410 - номер охранной зоны

Заявитель:

С.И.И.
подпись, расшифровка подписи
МП
(для юридических лиц и индивидуальных предпринимателей)



Условный номер участка :3У1

Площадь :3У1 - 63 кв.м.

Каталог координат

№ точки	x	y
1	506628,44	2213843,50
2	506634,38	2213847,20
3	506629,63	2213854,84
4	506623,69	2213851,15

Описание границ смежных землепользователей:

от точки 1 до точки 1 - земли общего пользования

Система координат: МСК-59