



**КОМИТЕТ ИМУЩЕСТВЕННЫХ ОТНОШЕНИЙ
АДМИНИСТРАЦИИ ПЕРМСКОГО МУНИЦИПАЛЬНОГО ОКРУГА**

РЕШЕНИЕ

о размещении объектов № 2060

Пермский край
Пермский муниципальный округ

26.09.2025

Комитет имущественных отношений администрации Пермского муниципального округа разрешает:

- Бутолиной Ираиде Елизаровне (почтовый адрес: 614500, Пермский м.о., д. Большое Савино, пер. Гляденевский, д. 5А, кв. 3);
- Ишманкуловой Людмиле Николаевне (почтовый адрес: 614500, Пермский м.о., д. Большое Савино, пер. Гляденевский, д. 5А, кв. 5);
- Тунёву Игорю Михайловичу (почтовый адрес: 614500, Пермский м.о., д. Большое Савино, пер. Гляденевский, д. 5А, кв. 4);
- Христову Николаю Сергеевичу (почтовый адрес: 614500, Пермский м.о., д. Большое Савино, ул. Луговая, д. 2а);
- Байдину Сергею Анатольевичу (почтовый адрес: 614500, Пермский м.о., д. Большое Савино, пер. Гляденевский, д. 5А, кв. 2).
- Васюковой Ольге Алексеевне (почтовый адрес: 614500, Пермский м.о., д. Большое Савино, пер. Гляденевский, д. 3А)

размещение объекта «Проезды, в том числе вдольтрассовые, и подъездные дороги, для размещения которых не требуется разрешение на строительство»

на землях государственная собственность на которые не разграничена.

на срок по 31.12.2025 г.

Местоположение: Российская Федерация, Пермский край, Пермский м.о., деревня Большое Савино.

Приложение: схема предполагаемых к использованию земель или части земельного участка.

Особые условия использования:

1. Без права возведения объектов капитального строительства, без права регистрации объектов капитального строительства, без права возведения ограждения, с правом свободного доступа неограниченного круга лиц.

2. В соответствии с абз. 2 п. 8.2. Положения о порядке и условиях размещения объектов на землях или земельных участках, находящихся в государственной или муниципальной собственности, на территории Пермского края без предоставления земельных участков и установления сервитутов, публичного сервитута, утвержденного постановлением Правительства Пермского края от 22.07.2015 № 478-п, при прекращении действия решения о размещении объектов размещенные объекты демонтируются заявителем за счет собственных средств в срок не позднее 14 календарных дней с даты получения письма Комитета имущественных отношений администрации Пермского муниципального округа о прекращении действия решения о размещении объектов.

Заместитель председателя комитета



М.В. Королева

(подпись, печать)

Схема предполагаемых к использованию земель или части земельного участка


Объект: Проезды, в том числе вдольтрассовые, и подъездные дороги, для размещения которых не требуется разрешения на строительство.

Местоположение: Российская Федерация, Пермский край, муниципальный округ Пермский, деревня Большое Савино

Площадь земель или части земельного участка, кв.м.: 254


Категория земель: Земли населенных пунктов

Вид разрешенного использования: Проезды, в том числе вдольтрассовые, и подъездные дороги, для размещения которых не требуется разрешения на строительство.

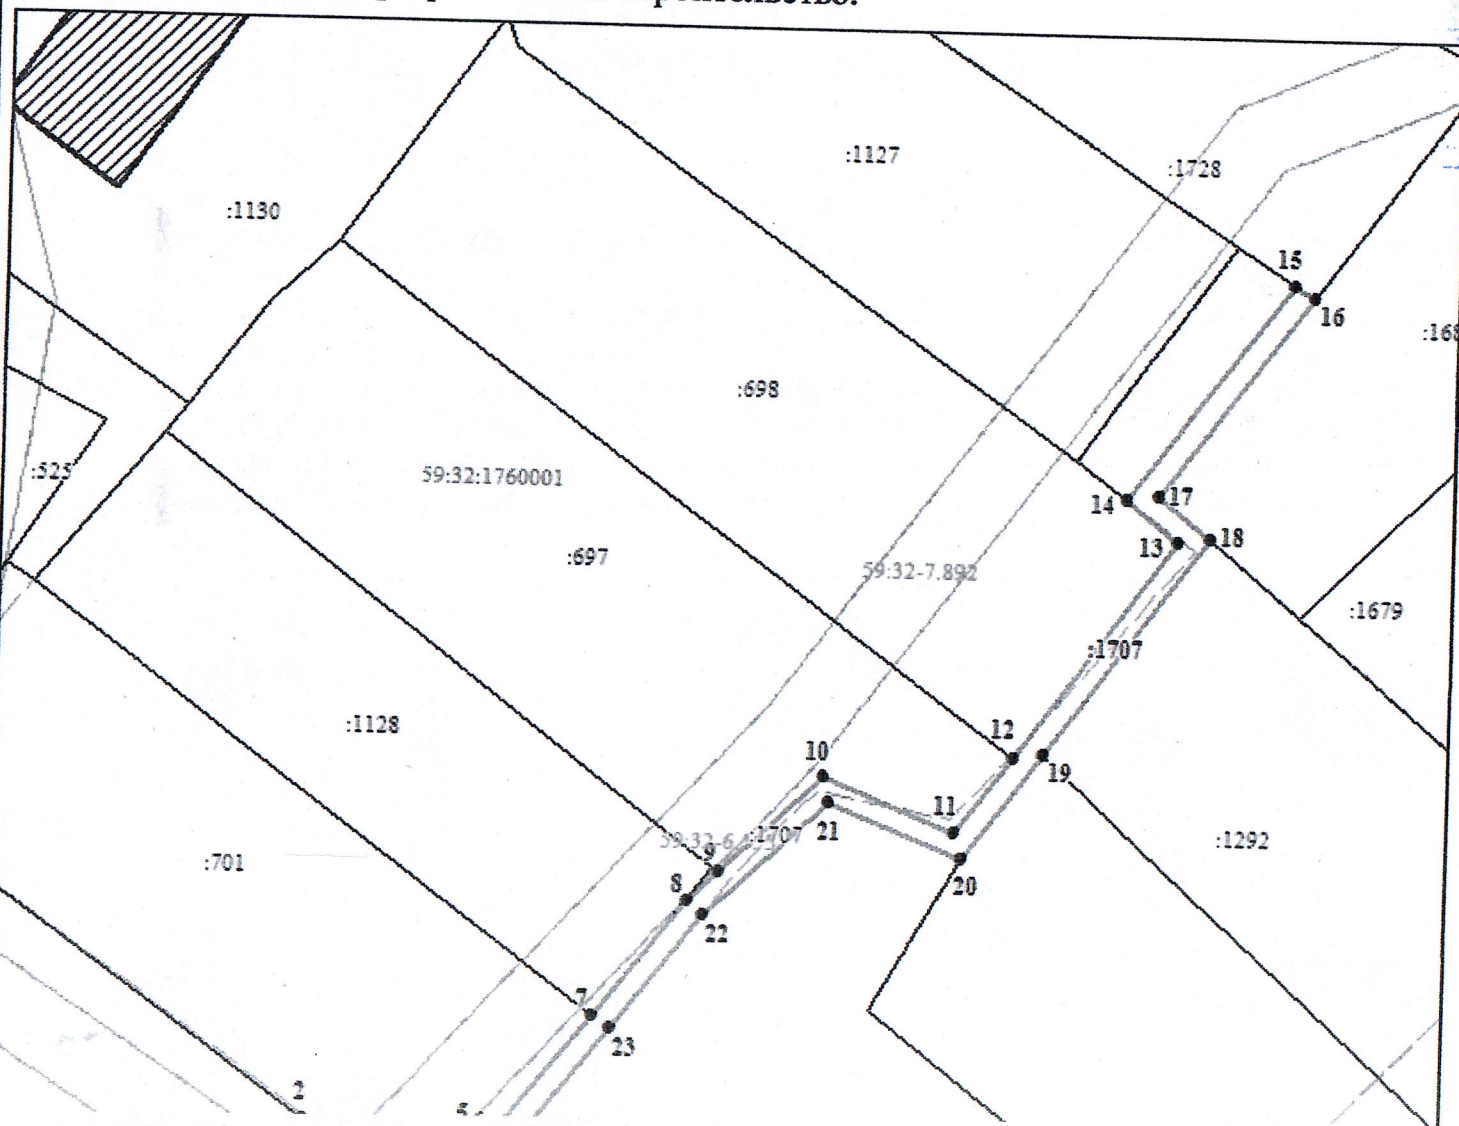

КАТАЛОГ КООРДИНАТ, м

№ точки	X	Y
1	508739.69	2218130.78
2	508753.14	2218141.93
3	508750.51	2218145.56
4	508750.88	2218148.11
5	508751.94	2218152.67
6	508751.45	2218153.93
7	508760.38	2218160.97
8	508768.19	2218167.04
9	508770.13	2218169.06
10	508776.61	2218175.82
11	508773.11	2218184.60
12	508778.11	2218188.28
13	508792.47	2218198.86
14	508795.25	2218195.47
15	508809.73	2218206.12
16	508808.91	2218207.38
17	508795.48	2218197.50
18	508792.74	2218200.92
19	508778.32	2218190.30
20	508771.29	2218185.12
21	508774.86	2218176.16
22	508767.18	2218168.16
23	508759.51	2218162.15
24	508749.64	2218154.47

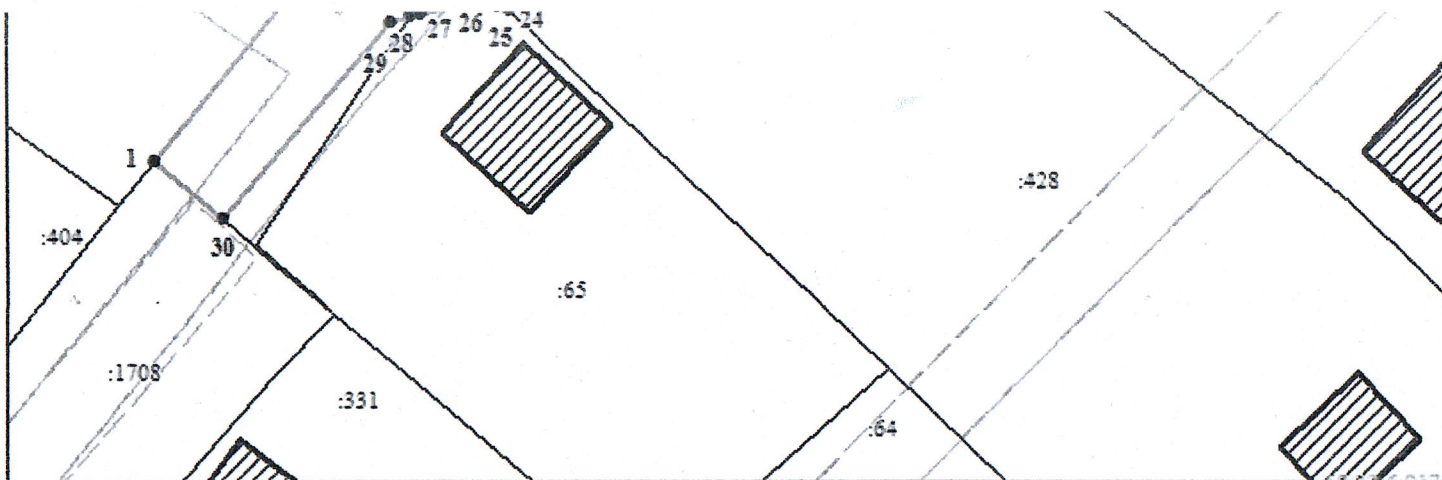

27	508749.43	2218148.50
28	508749.27	2218147.80
29	508748.90	2218146.41
30	508735.84	2218135.31

Масштаб 1:500

Описания границ смежных землепользователей
от т.1 до т.2 земельный участок с К№59:32:1760001:1706
от т.2 до т.7 земельный участок с К№59:32:1760001:701
от т.7 до т.8 земельный участок с К№59:32:1760001:1128
от т.8 до т.9 муниципальные земли
от т.9 до т.12 земельный участок с К№59:32:1760001:697
от т.12 до т.14 земельный участок с К№59:32:1760001:698
от т.14 до т.15 муниципальные земли

от т.15 до т.16 земельный участок с К№59:32:1760001:1728
от т.16 до т.18 земельный участок с К№59:32:1760001:1680
от т.18 до т.19 земельный участок с К№59:32:1760001:1292
от т.19 до т.20 земельный участок с К№59:32:1760001:1291
от т.20 до т.24 земельный участок с К№59:32:1760001:428
от т.24 до т.28 земельный участок с К№59:32:1760001:65
от т.28 до т.30 муниципальные земли
от т.30 до т.1 земельный участок с К№59:32:1760001:1708

Условные обозначения:

:391	Условный номер вновь образованного земельного участка
:1707	Обозначение кадастрового номера земельного участка
—	Вновь образованная часть границы, имеющиеся в ГКН сведения о которой достаточны для определения ее местоположения
—	Существующая часть границы, имеющиеся в ГКН сведения о которой достаточны для определения ее местоположения
59:32:1760001	Кадастровый номер кадастрового квартала
1●	Обозначение точки границы земельного участка
—	Граница кадастрового квартала

Заявитель: _____

МП

Верно

(для юридических лиц и индивидуальных предпринимателей)