



**КОМИТЕТ ИМУЩЕСТВЕННЫХ ОТНОШЕНИЙ
АДМИНИСТРАЦИИ ПЕРМСКОГО МУНИЦИПАЛЬНОГО ОКРУГА**

РЕШЕНИЕ
о размещении объектов № 2062

Пермский край
Пермский муниципальный округ

26.09.2025

Комитет имущественных отношений администрации Пермского муниципального округа разрешает Петровой Раисе Геннадьевне, почтовый адрес: 614030, Пермский край, г. Пермь, ул. Маршала Толбухина, д. 16, кв. 178)

размещение объекта «Элементы благоустройства территории»

на землях государственная собственность на которые не разграничена.

на срок по 31.12.2025 г.

Местоположение: Пермский край, Пермский м.о., тер. СНТ Транспортник.

Приложение: схема предполагаемых к использованию земель или части земельного участка.

Особые условия использования:

1. Без права возведения объектов капитального строительства, без права регистрации объектов капитального строительства, без права возведения ограждения, с правом свободного доступа неограниченного круга лиц.

2. В соответствии с абз. 2 п. 8.2. Положения о порядке и условиях размещения объектов на землях или земельных участках, находящихся в государственной или муниципальной собственности, на территории Пермского края без предоставления земельных участков и установления сервитутов, публичного сервитута, утвержденного постановлением Правительства Пермского края от 22.07.2015 № 478-п, при прекращении действия решения о размещении объектов размещенные объекты демонтируются заявителем за счет собственных средств в срок не позднее 14 календарных дней с даты получения письма Комитета имущественных отношений администрации Пермского муниципального округа о прекращении действия решения о размещении объектов.

Заместитель председателя комитета

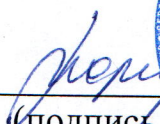

(подпись, печать)  М.В. Королева

Схема предполагаемых к использованию земель или части земельного участка

Каталог координат, м		
№ точки границы	X	Y
1	535660.12	2234762.68
2	535657.58	2234767.78
3	535648.41	2234763.79
4	535650.94	2234758.70

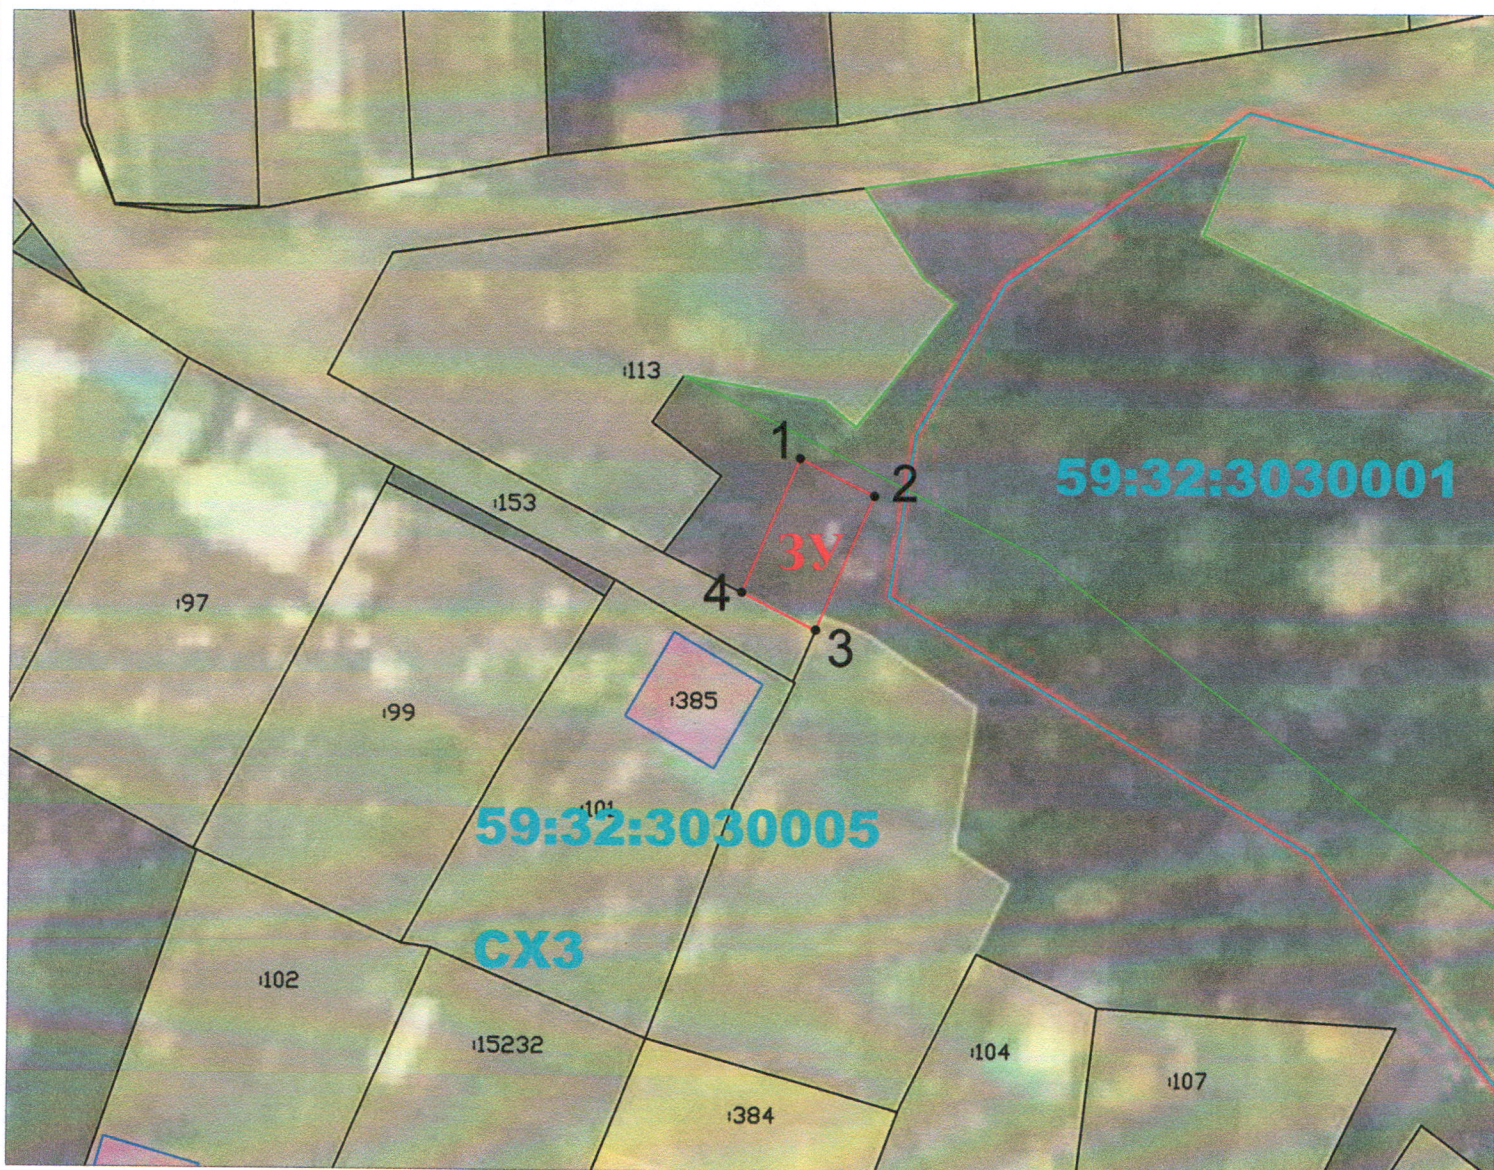
Объект: Элементы благоустройства территории.

Местоположение: Пермский край, Пермский м.о., тер. СНТ Транспортник

Площадь земельного участка или части земельного участка, кв.м.: 57

Категория земель: Земли сельскохозяйственного назначения

Вид разрешенного использования: отсутствует



Описание границ смежных землепользователей:

от точки 1 до точки 1 - земли, находящиеся в государственной или муниципальной собственности

Масштаб 1:500
Система координат МСК-59

Условные обозначения:

- 3У - граница земельного участка, под объект, предполагаемого для использования
- - существующая часть границы, имеющиеся в ГКН сведения о которой достаточны для определения ее местоположения
- - существующие здания, сооружения, имеющиеся в ГКН
- - граница территориальных зон
- - граница кадастрового квартала

59:01:2912574 - номер кадастрового квартала

:101 - кадастровый номер земельного участка, сведения о котором внесены в ГКН

СХЗ - территориальная зона - зона ведения гражданами садоводства и огородничества (СХЗ)

Заявитель:

Генф Петрова Р.З.