

**КОМИТЕТ ИМУЩЕСТВЕННЫХ ОТНОШЕНИЙ
АДМИНИСТРАЦИИ ПЕРМСКОГО МУНИЦИПАЛЬНОГО ОКРУГА**

РЕШЕНИЕ

о размещении объектов № 2066

Пермский край
Пермский муниципальный округ

26.09.2025

Комитет имущественных отношений администрации Пермского муниципального округа разрешает Акционерному обществу «Газпром газораспределение Пермь» (ИНН 5902183841, ОГРН 2125902017723, почтовый адрес: 614000, г. Пермь, ул. Петропавловская, 43)

размещение объекта «Газопровод давлением до 1,2 Мпа, для размещения которого не требуется разрешения на строительство»

на землях муниципальной собственности

на срок: 1 год

Местоположение: Пермский край, Пермский муниципальный округ, п. Протасы, ул. Елисеевская, к дому 15 (кад. №59:32:3250001:23938).

Приложение: схема предполагаемых к использованию земель или части земельного участка.

Особые условия использования:

1. При размещении объекта учесть параметры ширины проезда улично-дорожной сети, во избежание сужения полосы отвода дороги.
2. Получение разрешения на производство земляных работ.

Заместитель председателя комитета

(подпись, печать)

М.В. Королева



Схема предполагаемых к использованию земель или части земельного участка

Объект: Газопровод давлением до 1.2 Мпа, для размещения которого не требуется разрешения на строительство

Местоположение: расположенных по адресу: Пермский край, Пермский м.о.,
п. Протасы, ул. Елисеевская, к дому 15 (кад. №59:32:3250001:23938)

Площадь земель или части земельного участка, кв.м.: 360

Категория земель: земли населенных пунктов

Вид разрешенного использования: -

Описание границ смежных землепользователей:

От точки н1 до точки н3 - земельный участок

с кадастровым номером 59:32:3250001:23938

От точки н3 до точки н4 - земельный участок

с кадастровым номером 59:32:3250001:23937

От точки н4 до точки н5 - земельный участок

с кадастровым номером 59:32:3250001:9632

От точки н5 до точки н6 - земельный участок

с кадастровым номером 59:32:3250001:9630

От точки н6 до точки н7 - земельный участок

с кадастровым номером 59:32:3250001:9609

От точки н7 до точки н8 - земельный участок

с кадастровым номером 59:32:3250001:9605

От точки н8 до точки н9 - земельный участок

с кадастровым номером 59:32:3250001:9632

От точки н9 до точки н1 - земельный участок

с кадастровым номером 59:32:3250001:23939

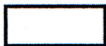
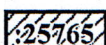
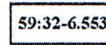
:ЗУ1 - обозначение запрашиваемого земельного участка

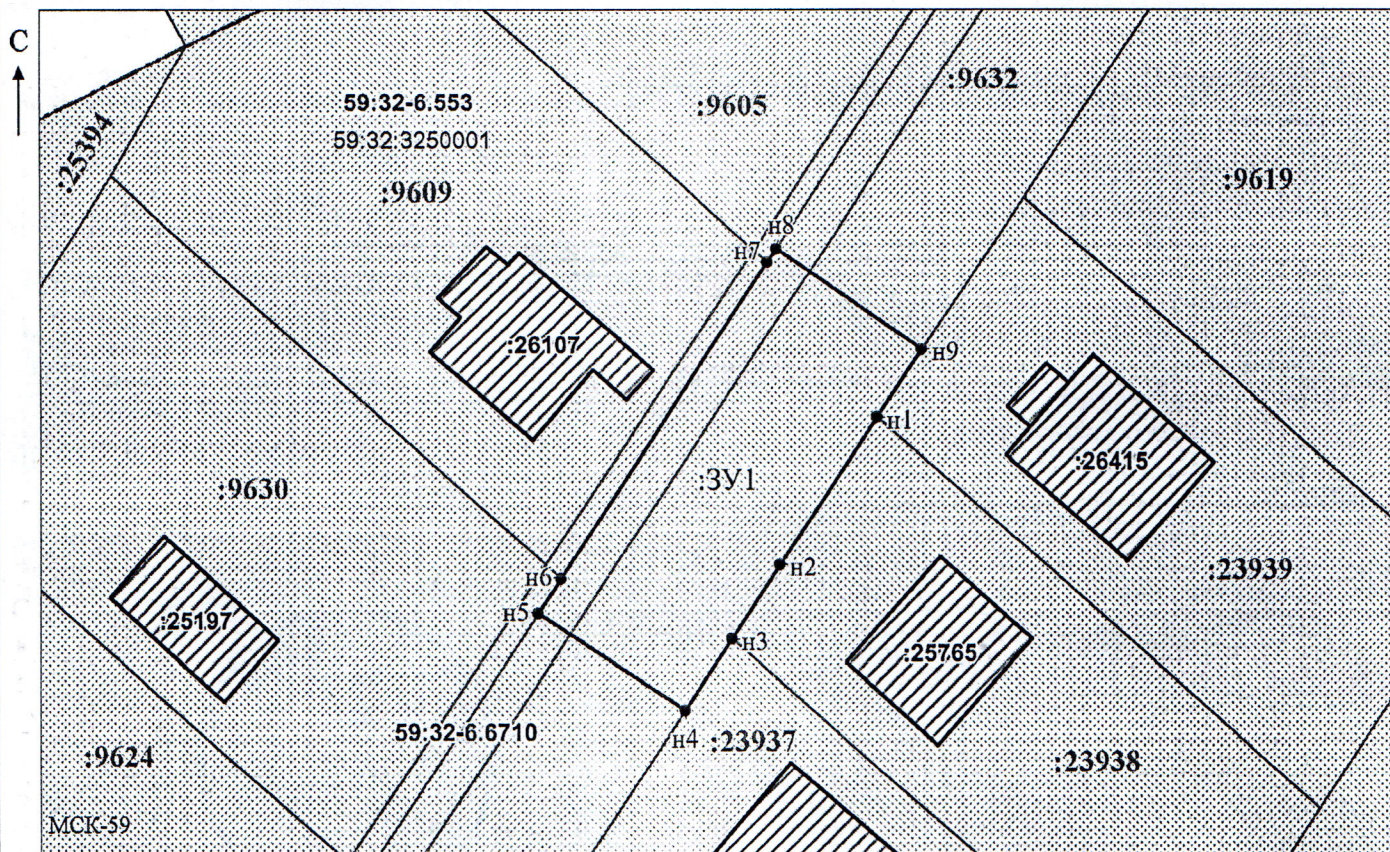
• н1 - характерная точка границ земель или части земельного участка

Каталог координат, м

№ точки границы	X	Y
н1	504531.96	2208126.21
н2	504521.86	2208119.51
н3	504516.86	2208116.19
н4	504511.97	2208112.94
н5	504518.57	2208102.88
н6	504520.90	2208104.42
н7	504542.68	2208118.66
н8	504543.60	2208119.28
н9	504536.58	2208129.27
н1	504531.96	2208126.21

Условные обозначения:

-  - предполагаемый участок земель, на которых планируется размещение объекта
-  - границы и номер земельного участка, сведения о которых внесены в ЕГРН
-  - границы и номер объекта капитального строительства, сведения о которых внесены в ЕГРН
-  - граница кадастрового квартала
-  - зоны с особыми условиями использования территории, сведения о которых внесены в ЕГРН
- 59:32:3250001 - номер кадастрового квартала



Масштаб 1:500

Заявитель:  / Офишкина И.В.
(подпись, расшифровка подписи)
МП
(для юридических лиц
и индивидуальных предпринимателей)