

**КОМИТЕТ ИМУЩЕСТВЕННЫХ ОТНОШЕНИЙ
АДМИНИСТРАЦИИ ПЕРМСКОГО МУНИЦИПАЛЬНОГО ОКРУГА**

РЕШЕНИЕ
о размещении объектов № 2067

Пермский край
Пермский муниципальный округ

26.09.2025

Комитет имущественных отношений администрации Пермского муниципального округа разрешает Акционерному обществу «Газпром газораспределение Пермь» (ИНН 5902183841, ОГРН 2125902017723, почтовый адрес: 614000, г. Пермь, ул. Петропавловская, 43)

размещение объекта «Газопровод давлением до 1,2 Мпа, для размещения которого не требуется разрешения на строительство»

на землях государственная собственность на которые не разграничена

на срок: 1 год

Местоположение: Пермский край, Пермский муниципальный округ, п. Протасы, квартал 22-й А, к дому 10 (кад. №59:32:0670001:1262).

Приложение: схема предполагаемых к использованию земель или части земельного участка.

Особые условия использования:

1. При размещении объекта учесть параметры ширины проезда улично-дорожной сети, во избежание сужения полосы отвода дороги.
2. Получение разрешения на производство земляных работ.

Заместитель председателя комитета

(подпись, печать)

М.В. Королева



Схема предполагаемых к использованию земель или части земельного участка

Объект: Газопровод давлением до 1.2 Мпа, для размещения которого не требуется разрешения на строительство

Местоположение: расположенных по адресу: Пермский край, Пермский м.о.,
п. Протасы, квартал 22-й А, к дому 10 (кад.№ 59:32:0670001:1262)

Площадь земель или части земельного участка, кв.м.: 1170

Категория земель: земли населенных пунктов

Вид разрешенного использования: -


Описание границ смежных землепользователей:

От точки н1 до точки н2 - земельный участок


с кадастровым номером 59:32:0670001:1262

От точки н2 до точки н1 - земли общего пользования


Условные обозначения:

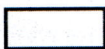

- предполагаемый участок земель,
на которых планируется размещение объекта

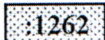


- границы и номер земельного участка,
сведения о которых внесены в ЕГРН

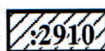

- границы и номер объекта капитального
строительства, сведения о которых внесены в ЕГРН



- граница кадастрового квартала

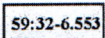

- зоны с особыми условиями использования
территории, сведения о которых внесены в ЕГРН

:ЗУ1


- обозначение запрашиваемого земельного участка

59:32:0670001 - номер кадастрового квартала

Каталог координат, м

№ точки границы	X	Y
н1	503141.52	2206566.13
н2	503137.11	2206563.78
н3	503142.01	2206555.26
н4	503159.82	2206565.95
н5	503172.18	2206582.20
н6	503118.94	2206684.90
н7	503119.04	2206693.49
н8	503167.44	2206718.86
н9	503169.40	2206715.20
н10	503173.81	2206717.56
н11	503169.51	2206725.59
н12	503114.08	2206696.53
н13	503113.92	2206683.71
н14	503166.28	2206582.71
н15	503156.42	2206569.74
н16	503143.80	2206562.17
н1	503141.52	2206566.13

● н1 - характерная точка границ земель или части
земельного участка

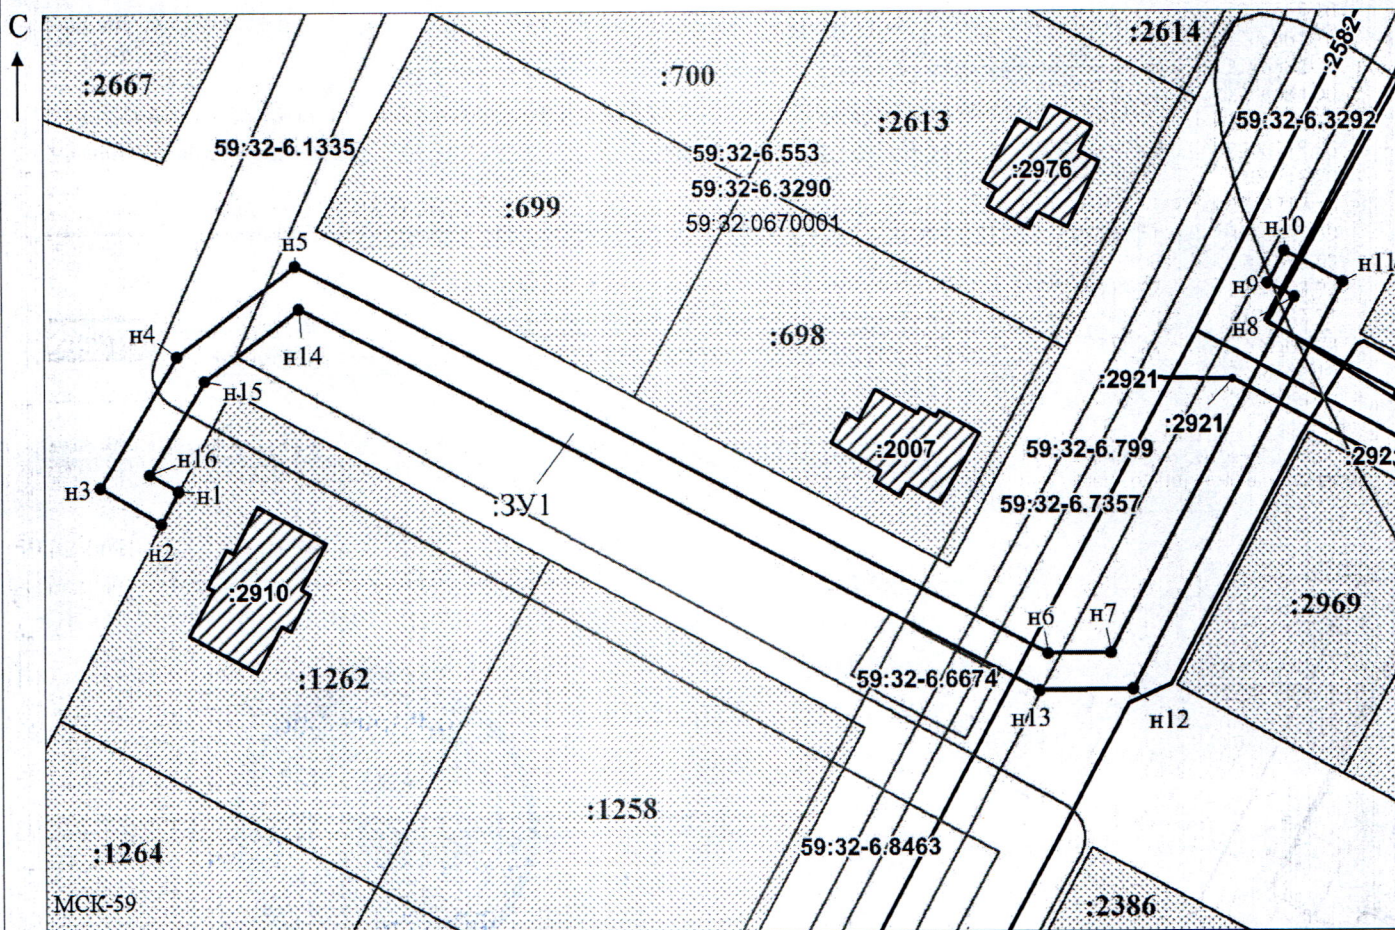

Масштаб 1:500

Заявитель:

МП

/ Офишкина И.В.
(подпись, расшифровка подписи)

(для юридических лиц
и индивидуальных предпринимателей)