



**КОМИТЕТ ИМУЩЕСТВЕННЫХ ОТНОШЕНИЙ  
АДМИНИСТРАЦИИ ПЕРМСКОГО МУНИЦИПАЛЬНОГО ОКРУГА**

**РЕШЕНИЕ**

о размещении объектов № 2076

Пермский край  
Пермский муниципальный округ

30.09.2025

Комитет имущественных отношений администрации Пермского муниципального округа разрешает Публичному акционерному обществу «Россети Урал» (ИНН 6671163413, ОГРН 1056604000970, почтовый адрес: 620026, г. Екатеринбург, ул. Мамина Сибиряка, д. 140)

размещение объекта: «Строительство ВЛ 0,4 кВ с установкой ПУ для электроснабжения НП Луговское-3 (4500102715)»

на землях муниципальной собственности.

на срок бессрочно.

Местоположение: Российская Федерация, Пермский край, Пермский м.о., Луговая д.


Приложение: схема предполагаемых к использованию земель или земельных участков.

Особые условия использования:

1) При установке опор электросетевого хозяйства учесть параметры ширины проезда улично-дорожной сети, во избежание сужения полосы отвода дороги. Установить опоры на расстоянии не более 2 метров от границ земельного участка.

2) При условии получения разрешения на производство земляных работ.

Заместитель председателя комитета

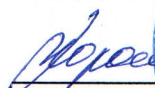  
(подпись, печать)



М.В. Королева




**Схема предполагаемых к использованию земель  
или части земельного участка  
Система координат: МСК 59 зона 2**

|                                            |                                                                                          |              |                                            |            |              |
|--------------------------------------------|------------------------------------------------------------------------------------------|--------------|--------------------------------------------|------------|--------------|
| Объект                                     | Строительство ВЛ 0,4 кВ с установкой ПУ для электроснабжения НП Луговское-3 (4500102715) |              |                                            |            |              |
| Местоположение                             | Российская Федерация, Пермский край, Пермский р-н, Луговая д                             |              |                                            |            |              |
| Площадь земельного участка                 | 83                                                                                       |              | м <sup>2</sup>                             |            |              |
| Категория земель                           | Земли сельскохозяйственного назначения                                                   |              |                                            |            |              |
| Вид разрешенного использования             | —                                                                                        |              |                                            |            |              |
| Обозначение<br>характерных<br>точек границ | Координаты                                                                               |              | Обозначение<br>характерных<br>точек границ | Координаты |              |
|                                            | X                                                                                        | Y            |                                            | X          | Y            |
| 1                                          | 512 807,07                                                                               | 2 195 776,16 | 5                                          | 512 811,29 | 2 195 773,56 |
| 2                                          | 512 789,46                                                                               | 2 195 777,43 | 6                                          | 512 809,34 | 2 195 774,76 |
| 3                                          | 512 789,17                                                                               | 2 195 773,44 | 1                                          | 512 807,07 | 2 195 776,16 |
| 4                                          | 512 811,17                                                                               | 2 195 771,86 |                                            |            |              |

Предполагаемый срок: бессрочно

:7999

Способ размещения: наземный, надземный

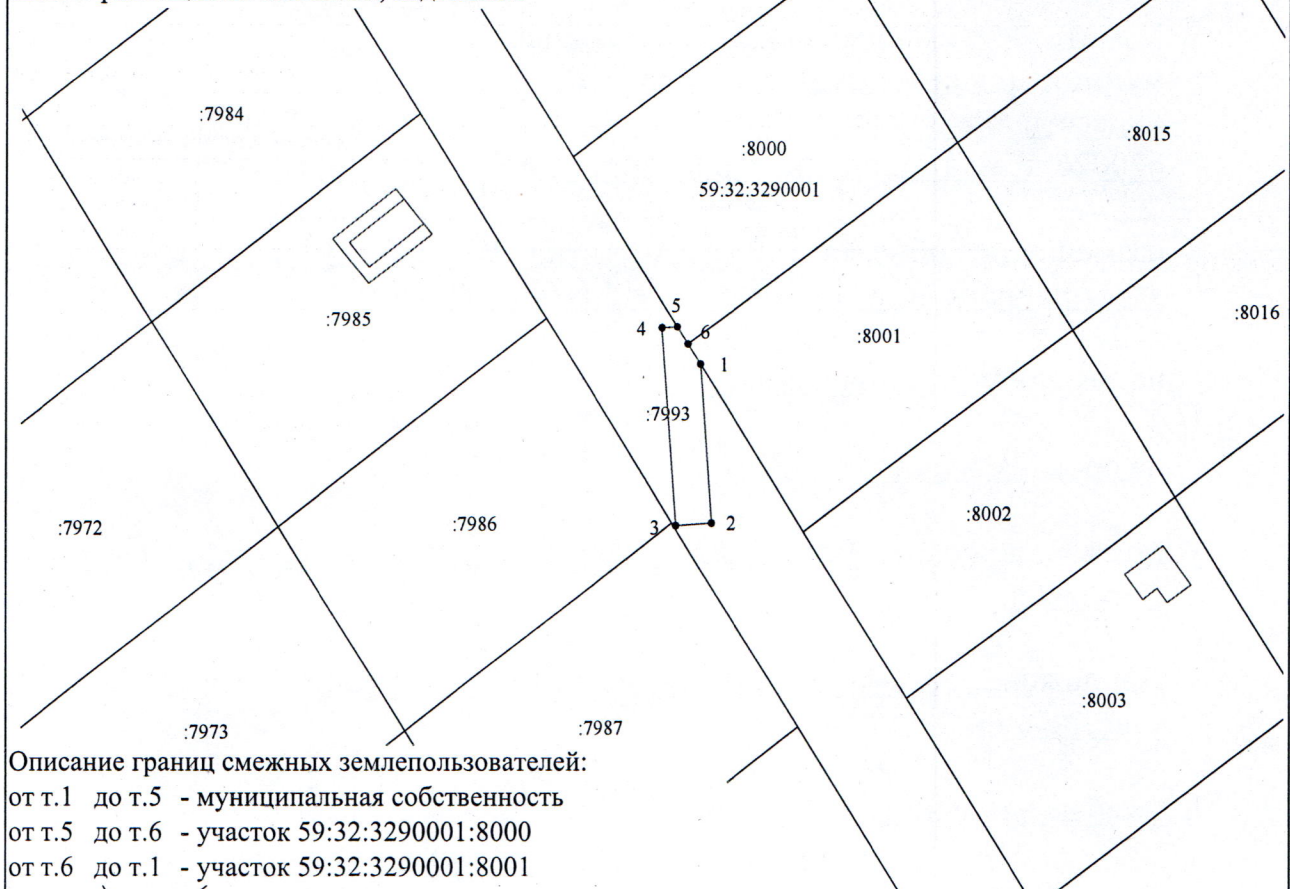

Описание границ смежных землепользователей:

от т.1 до т.5 - муниципальная собственность

от т.5 до т.6 - участок 59:32:3290001:8000

от т.6 до т.1 - участок 59:32:3290001:8001

**Условные обозначения:**

**Масштаб 1:800**

- - Характерная точка границы, сведения о которой позволяют однозначно определить ее положение на местности
- - Вновь образованная часть границы, сведения о которой достаточны для определения ее местоположения строительства
- - Существующая часть границы, имеющиеся в ЕГРН сведения о которой достаточны для определения ее местоположения
- - Граница кадастрового квартала
- 59:28:0240101 - Обозначение кадастрового квартала
- - Граница зоны с особыми условиями использования территории

Заявитель: \_\_\_\_\_

\_\_\_\_\_, Бородкина Т.В.

(подпись, расшифровка подписи)