



**КОМИТЕТ ИМУЩЕСТВЕННЫХ ОТНОШЕНИЙ  
АДМИНИСТРАЦИИ ПЕРМСКОГО МУНИЦИПАЛЬНОГО ОКРУГА**

**РЕШЕНИЕ**  
о размещении объектов № 2085

Пермский край  
Пермский муниципальный округ

30.09.2025

Комитет имущественных отношений администрации Пермского муниципального округа разрешает Акционерному обществу «Газпром газораспределение Пермь» (ИНН 5902183841, ОГРН 2125902017723, почтовый адрес: 614000, г. Пермь, ул. Петропавловская, 43)

размещение объекта «Газопровод давлением до 1,2 Мпа, для размещения которого не требуется разрешения на строительство»

на землях муниципальной собственности

на срок: 1 год

Местоположение: Пермский край, Пермский муниципальный округ, д. Устиново, ул. Народная, к дому 13.

Приложение: схема предполагаемых к использованию земель или части земельного участка.

Особые условия использования:

1. При размещении объекта учесть параметры ширины проезда улично-дорожной сети, во избежание сужения полосы отвода дороги.
2. Получение разрешения на производство земляных работ.

Заместитель председателя комитета



М.В. Королева

(подпись, печать)



# Схема предполагаемых к использованию земель или части земельного участка

Объект: Газопровод давлением до 1,2 Мпа, для размещения которого не требуется разрешения на строительство

Местоположение: расположенных по адресу: Пермский край, Пермский м.о., д. Устиново, ул. Народная, к дому 13


Площадь земель или части земельного участка, кв.м.: 54

Категория земель: земли населенных пунктов


Вид разрешенного использования: -

Описание границ смежных землепользователей:  
От точки н1 до точки н2 - земельный участок с кадастровым номером 59:32:3420001:2838  
От точки н2 до точки н3 - земельный участок с кадастровым номером 59:32:3420001:2837  
От точки н3 до точки н1 - земельный участок с кадастровым номером 59:32:3420001:2891

## Условные обозначения:

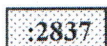


- границы и номер земельного участка, сведения о которых внесены в ЕГРН

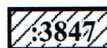

- границы и номер объекта капитального строительства, сведения о которых внесены в ЕГРН

- граница кадастрового квартала

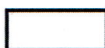

- предполагаемый участок земель, на которых планируется размещение объекта

59:32-6.553

- зоны с особыми условиями использования территории, сведения о которых внесены в ЕГРН

:3У1

- обозначение запрашиваемого земельного участка


• н1

- характерная точка границ земель или части земельного участка

59:32:3420001 - номер кадастрового квартала

## Каталог координат, м

| № точки границы | X         | Y          |
|-----------------|-----------|------------|
| н1              | 507919.97 | 2229255.44 |
| н2              | 507921.80 | 2229253.12 |
| н3              | 507926.78 | 2229246.81 |
| н4              | 507930.59 | 2229249.78 |
| н5              | 507923.83 | 2229258.46 |
| н1              | 507919.97 | 2229255.44 |

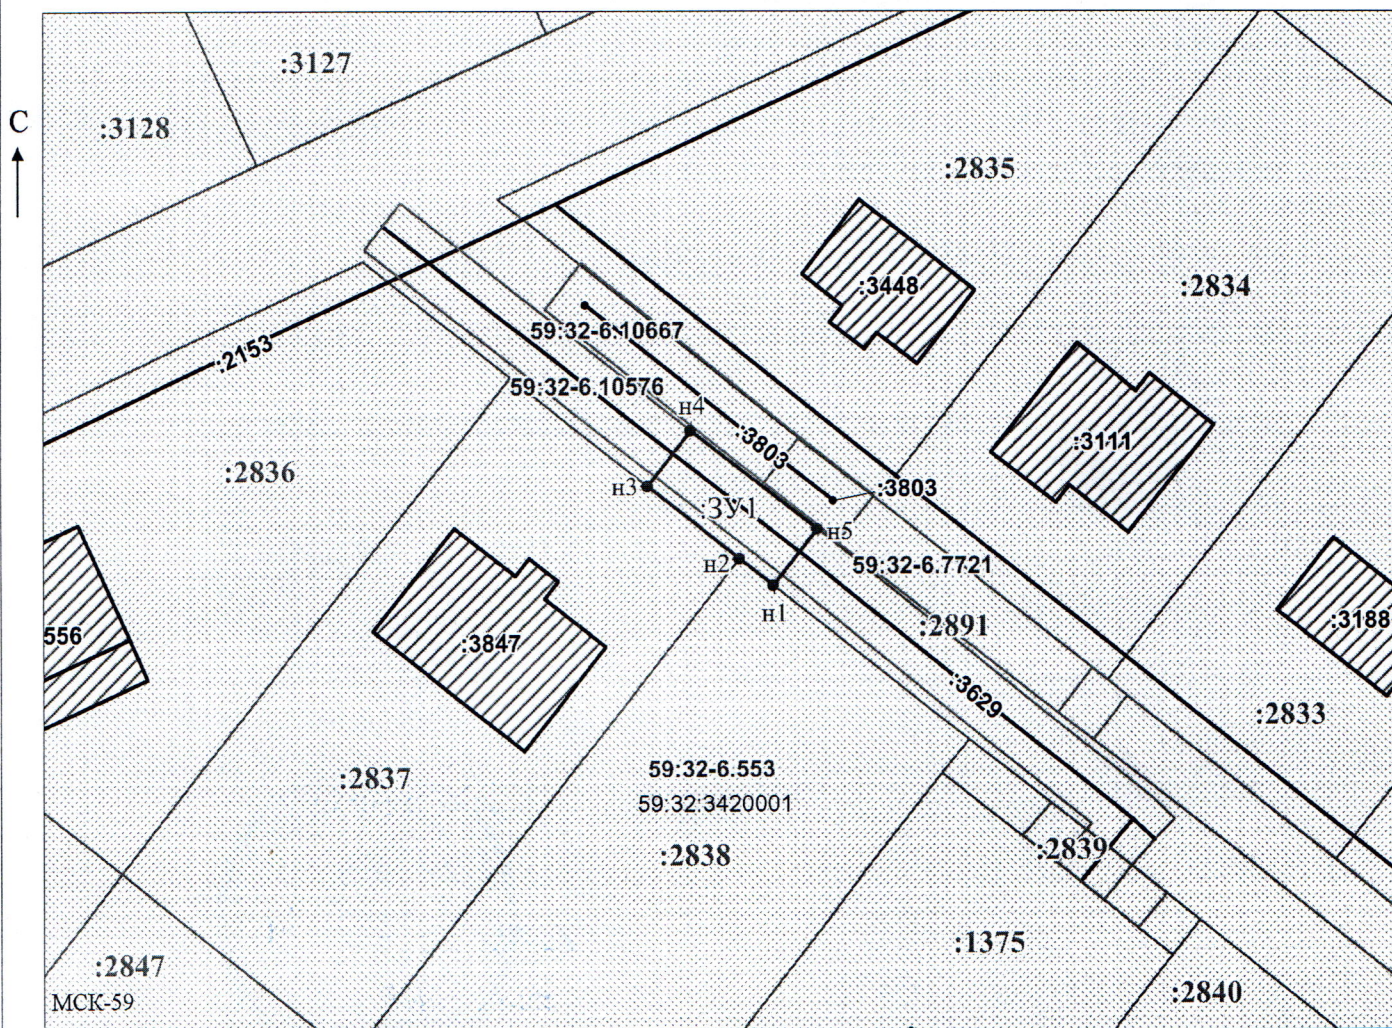

Масштаб 1:500

Заявитель:

/ Офишкина И.В.

МП

(подпись, расшифровка подписи)

(для юридических лиц и индивидуальных предпринимателей)