

**КОМИТЕТ ИМУЩЕСТВЕННЫХ ОТНОШЕНИЙ
АДМИНИСТРАЦИИ ПЕРМСКОГО МУНИЦИПАЛЬНОГО ОКРУГА**

РЕШЕНИЕ
о размещении объектов № 2087

Пермский край
Пермский муниципальный округ

30.09.2025

Комитет имущественных отношений администрации Пермского муниципального округа разрешает Акционерному обществу «Газпром газораспределение Пермь» (ИНН 5902183841, ОГРН 2125902017723, почтовый адрес: 614000, г. Пермь, ул. Петропавловская, 43)

размещение объекта «Газопровод давлением до 1,2 Мпа, для размещения которого не требуется разрешения на строительство»

на землях муниципальной собственности

на срок: 1 год

Местоположение: Пермский край, Пермский муниципальный округ, с. Троица, ул. Комсомольская, к дому 8.

Приложение: схема предполагаемых к использованию земель или части земельного участка.

Особые условия использования:

1. При размещении объекта учесть параметры ширины проезда улично-дорожной сети, во избежание сужения полосы отвода дороги.
2. Получение разрешения на производство земляных работ.

Заместитель председателя комитета

(подпись, печать)



М.В. Королева

Схема предполагаемых к использованию земель или части земельного участка

Объект: Газопровод давлением до 1,2 Мпа, для размещения которого не требуется разрешения на строительство

Местоположение: расположенных по адресу: Пермский край, Пермский м.о.,
с. Троица, ул. Комсомольская, к дому 8

Площадь земель или части земельного участка, кв.м.: 662

Категория земель: земли населенных пунктов

Вид разрешенного использования: -

Описание границ смежных землепользователей:

От точки н1 до точки н5 - земельный участок

с кадастровым номером 59:32:1910001:101

От точки н5 до точки н7 - земельный участок

с кадастровым номером 59:32:1910001:22

От точки н7 до точки н9 - земли общего пользования

От точки н9 до точки н10 - земельный участок

с кадастровым номером 59:32:0000000:14619

От точки н10 до точки н11 - земельный участок

с кадастровым номером 59:32:1910001:2928

От точки н11 до точки н16 - земельный участок

с кадастровым номером 59:32:1910001:3850

От точки н16 до точки н1 - земельный участок

с кадастровым номером 59:32:0000000:14619

Каталог координат, м

№ точки границы	X	Y
н1	515375.83	2264652.41
н2	515375.73	2264653.58
н3	515375.53	2264663.09
н4	515376.86	2264663.38
н5	515376.74	2264666.81
н6	515376.58	2264676.90
н7	515376.19	2264703.17
н8	515375.85	2264727.43
н9	515365.30	2264724.95
н10	515365.81	2264694.69
н11	515366.96	2264690.64
н12	515368.24	2264690.20
н13	515368.83	2264673.87
н14	515368.83	2264673.86
н15	515369.18	2264657.59
н16	515369.27	2264651.74
н1	515375.83	2264652.41


Условные обозначения:



- предполагаемый участок земель,
на которых планируется размещение объекта



- границы и номер земельного участка,
сведения о которых внесены в ЕГРН

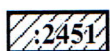

- границы и номер объекта капитального
строительства, сведения о которых внесены в ЕГРН



- граница кадастрового квартала

59:32-6.360

- зоны с особыми условиями использования
территории, сведения о которых внесены в ЕГРН


:3У1

- обозначение запрашиваемого земельного участка

• н1

- характерная точка границ земель или части
земельного участка

59:32:1910001 - номер кадастрового квартала

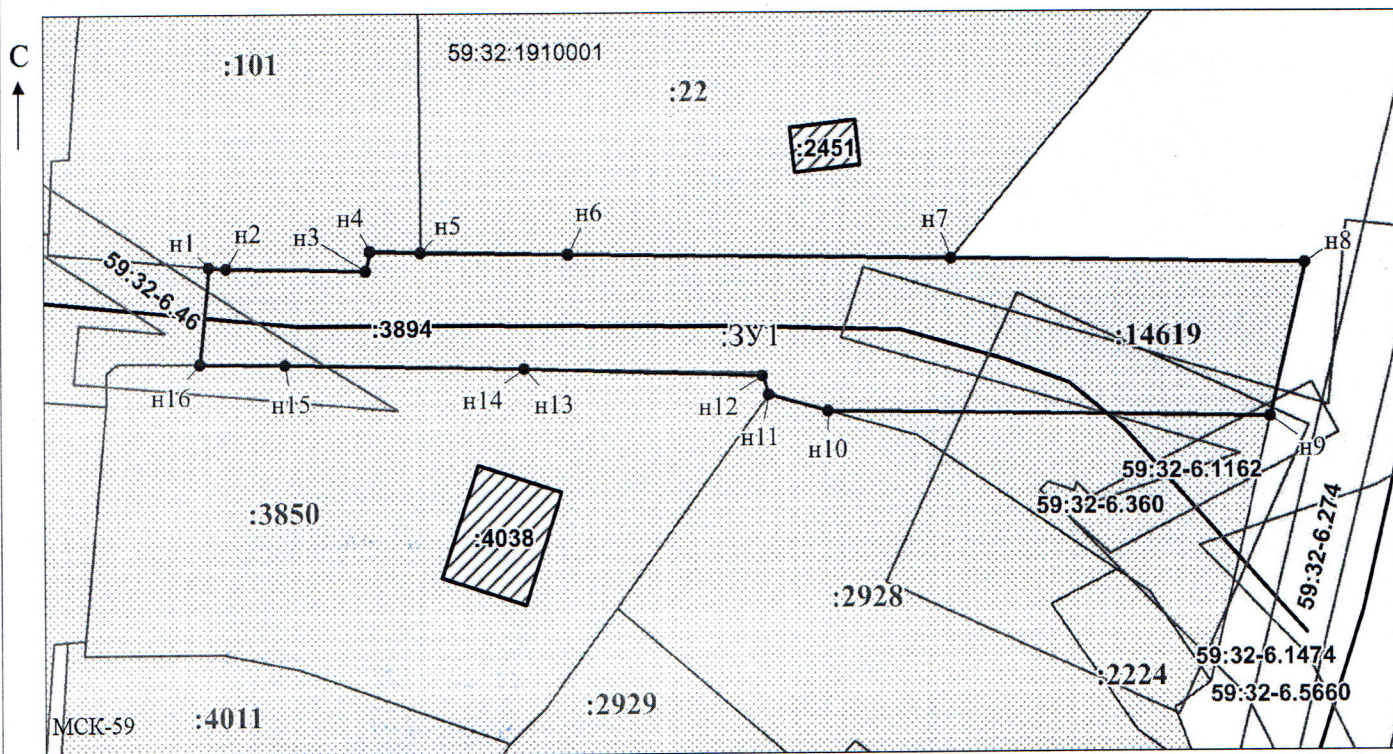

Масштаб 1:500

Заявитель:

МП

(для юридических лиц

и индивидуальных предпринимателей)

/ Офишкина И.В.

(подпись, расшифровка подписи)