



**КОМИТЕТ ИМУЩЕСТВЕННЫХ ОТНОШЕНИЙ  
АДМИНИСТРАЦИИ ПЕРМСКОГО МУНИЦИПАЛЬНОГО ОКРУГА**

**РЕШЕНИЕ**  
о размещении объектов № 2088

Пермский край  
Пермский муниципальный округ

30.09.2025

Комитет имущественных отношений администрации Пермского муниципального округа разрешает Публичному акционерному обществу «Россети Урал» (ИНН 6671163413, ОГРН 1056604000970, почтовый адрес: 620026, г. Екатеринбург, ул. Мамина Сибиряка, д. 140)

размещение объекта «Строительство ВЛ 0,4 кВ с установкой ПУ для электроснабжения поселка Юго-Камский (4500103469)»

на землях государственная собственность на которые не разграничена

на срок бессрочно

Местоположение: Пермский край, Пермский муниципальный округ, Юго-Камский п.

Приложение: схема предполагаемых к использованию земель или части земельного участка.

Особые условия использования:

1. При установке опор электросетевого хозяйства учесть параметры ширины проезда улично-дорожной сети, во избежание сужения полосы отвода дороги. Установить опоры на расстоянии не более 2 метров от границ земельного участка.

2. Получение разрешения на производство земляных работ.

Заместитель председателя комитета

(подпись, печать)

М.В. Королева




**Схема предполагаемых к использованию земель  
или части земельного участка  
Система координат: МСК 59 зона 2**

|                                |                                                                                               |    |  |
|--------------------------------|-----------------------------------------------------------------------------------------------|----|--|
| Объект                         | Строительство ВЛ 0,4 кВ с установкой ПУ для электроснабжения поселка Юго-Камский (4500103469) |    |  |
| Местоположение                 | Российская Федерация, Пермский край, Пермский р-н, Юго-Камский п                              |    |  |
| Площадь земельного участка     | 87                                                                                            | м² |  |
| Категория земель               | Земли населенных пунктов                                                                      |    |  |
| Вид разрешенного использования | —                                                                                             |    |  |

| Обозначение<br>характерных<br>точек границ | Координаты |              | Обозначение<br>характерных<br>точек границ | Координаты |              |
|--------------------------------------------|------------|--------------|--------------------------------------------|------------|--------------|
|                                            | X          | Y            |                                            | X          | Y            |
| 1                                          | 483 789,54 | 2 190 884,83 | 4                                          | 483 785,57 | 2 190 885,34 |
| 2                                          | 483 792,33 | 2 190 906,30 | 1                                          | 483 789,54 | 2 190 884,83 |
| 3                                          | 483 788,36 | 2 190 906,82 |                                            |            |              |

Предполагаемый срок: бессрочно

Способ размещения: наземный, надземный

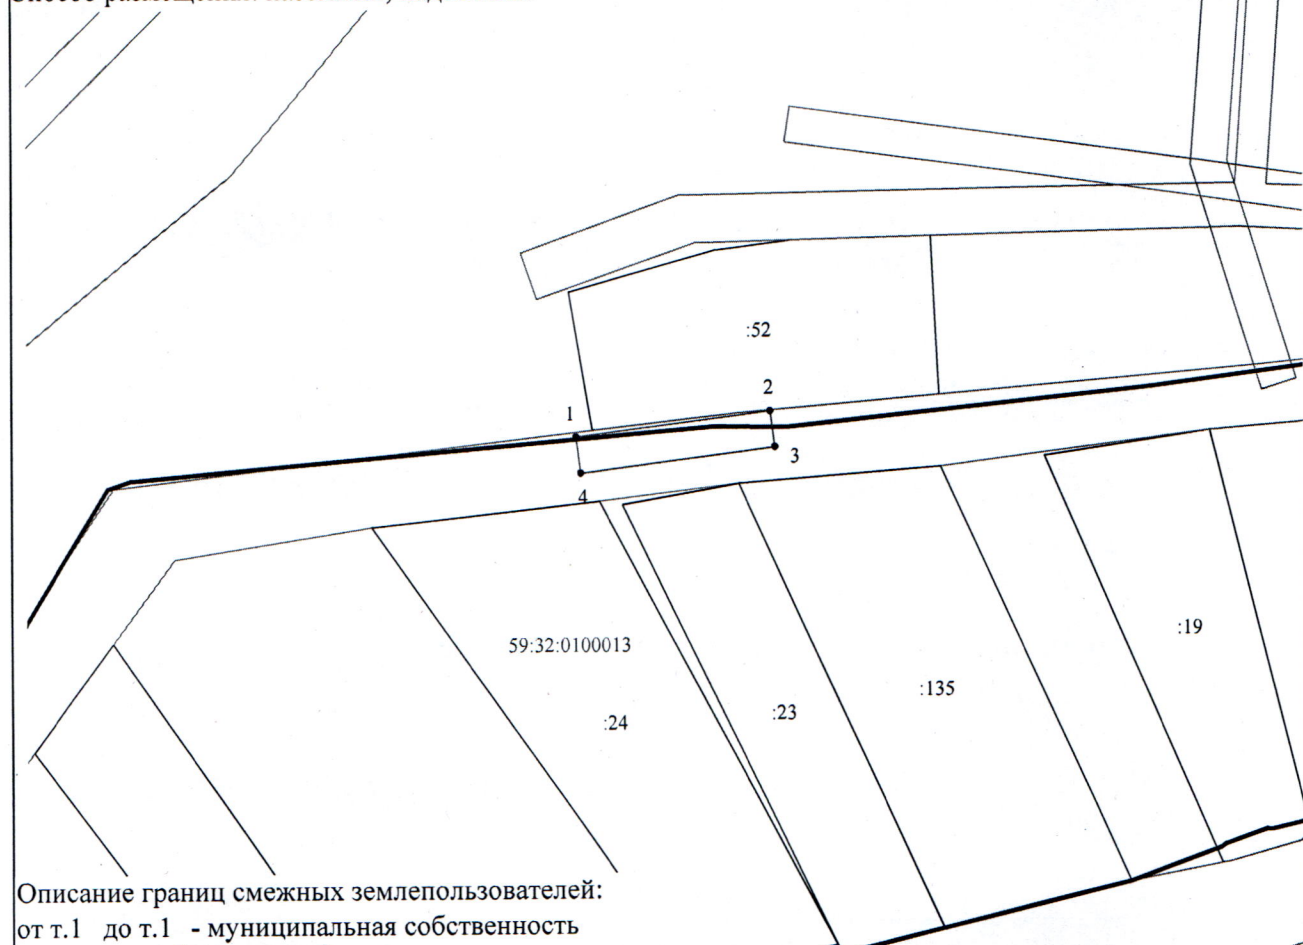

Описание границ смежных землепользователей:  
от т.1 до т.1 - муниципальная собственность

**Условные обозначения:**

**Масштаб 1:800**

- - Характерная точка границы, сведения о которой позволяют однозначно определить ее положение на местности
- - Вновь образованная часть границы, сведения о которой достаточны для определения ее местоположения строительства
- - Существующая часть границы, имеющиеся в ЕГРН сведения о которой достаточны для определения ее местоположения
- - Граница кадастрового квартала
- 59:28:0240101 - Обозначение кадастрового квартала
- - Граница зоны с особыми условиями использования территории

Заявитель: \_\_\_\_\_

*(подпись)*

, Бородкина Т.В.

(подпись, расшифровка подписи)