



**КОМИТЕТ ИМУЩЕСТВЕННЫХ ОТНОШЕНИЙ
АДМИНИСТРАЦИИ ПЕРМСКОГО МУНИЦИПАЛЬНОГО ОКРУГА**

РЕШЕНИЕ

о размещении объектов № 2090

Пермский край
Пермский муниципальный округ

30.09.2025

Комитет имущественных отношений администрации Пермского муниципального округа разрешает Публичному акционерному обществу «Россети Урал» (ИНН 6671163413, ОГРН 1056604000970, почтовый адрес: 620026, г. Екатеринбург, ул. Мамина Сибиряка, д. 140)

размещение объекта «Строительство ВЛ 0,4 кВ с установкой ПУ для электроснабжения села Рождественское (4500105061)»

на землях государственная собственность на которые не разграничена

на срок бессрочно

Местоположение: Пермский край, Пермский муниципальный округ, Рождественское с.

Приложение: схема предполагаемых к использованию земель или части земельного участка.

Особые условия использования:

1. При установке опор электросетевого хозяйства учесть параметры ширины проезда улично-дорожной сети, во избежание сужения полосы отвода дороги. Установить опоры на расстоянии не более 2 метров от границ земельного участка.

2. Получение разрешения на производство земляных работ.

Заместитель председателя комитета

(подпись, печать)

М.В. Королева




**Схема предполагаемых к использованию земель
или части земельного участка
Система координат: МСК 59 зона 2**

Объект	Строительство ВЛ 0,4 кВ с установкой ПУ для электроснабжения села Рождественское (4500105061)		
Местоположение	Российская Федерация, Пермский край, Пермский р-н, Рождественское с		
Площадь земельного участка	216	м ²	
Категория земель	Земли населенных пунктов		
Вид разрешенного использования	—		

Обозначение характерных точек границ	Координаты		Обозначение характерных точек границ	Координаты	
	X	Y		X	Y
1	467 701,18	2 199 662,16	5	467 695,49	2 199 690,49
2	467 699,48	2 199 690,72	6	467 697,18	2 199 661,92
3	467 698,06	2 199 716,08	1	467 701,18	2 199 662,16
4	467 694,07	2 199 715,85			

Предполагаемый срок: бессрочно

Способ размещения: наземный, надземный

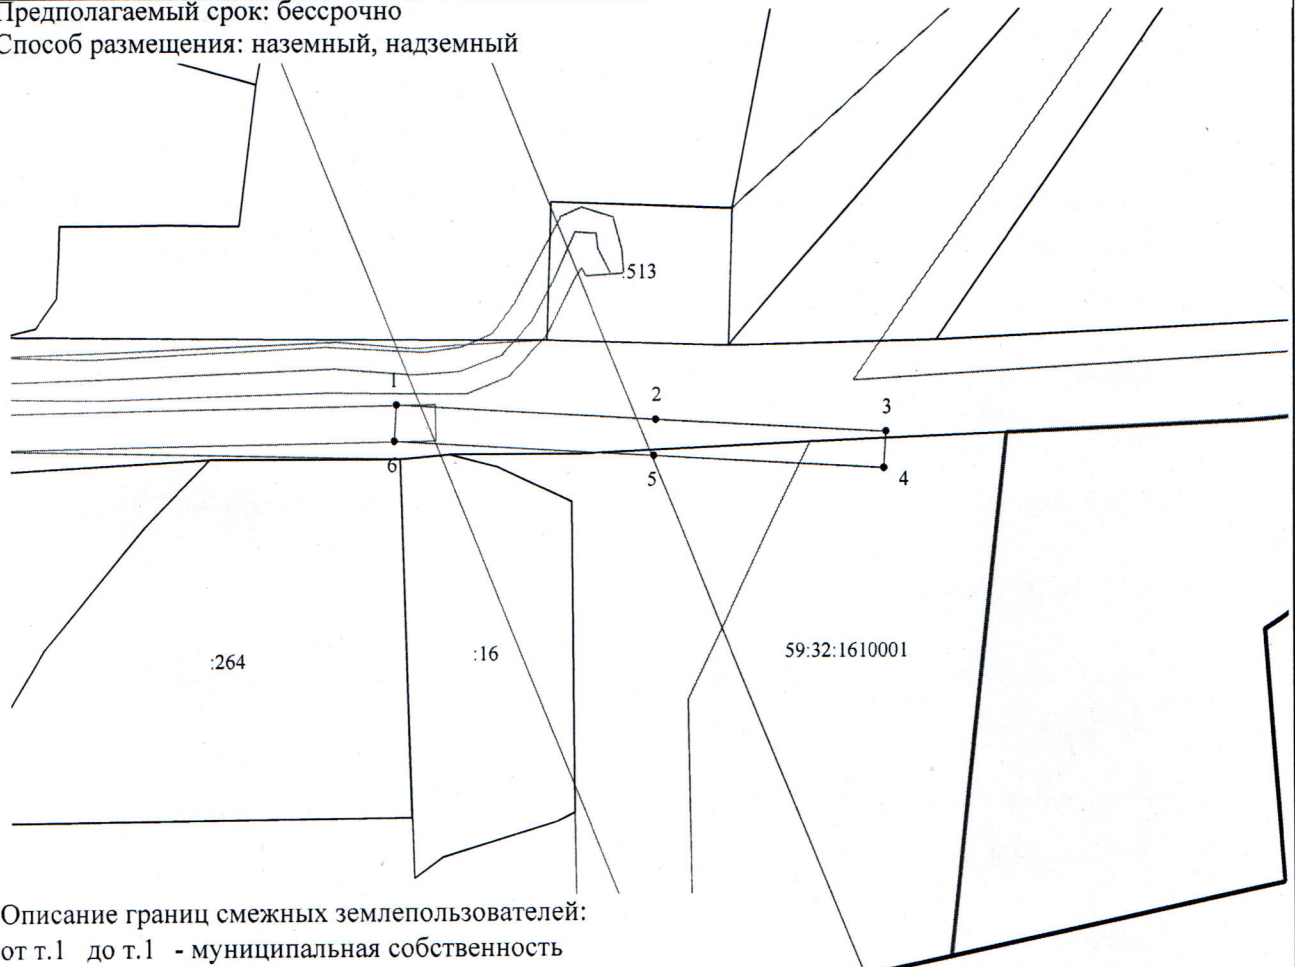

Описание границ смежных землепользователей:

от т.1 до т.1 - муниципальная собственность

Масштаб 1:800

Условные обозначения:

- - Характерная точка границы, сведения о которой позволяют однозначно определить ее положение на местности
- - Вновь образованная часть границы, сведения о которой достаточны для определения ее местоположения строительства
- - Существующая часть границы, имеющиеся в ЕГРН сведения о которой достаточны для определения ее местоположения
- - Граница кадастрового квартала
- 59:28:0240101 - Обозначение кадастрового квартала
- - Граница зоны с особыми условиями использования территории

Заявитель: _____

Т.В. Бородкина

, Бородкина Т.В.

(подпись, расшифровка подписи)