

**КОМИТЕТ ИМУЩЕСТВЕННЫХ ОТНОШЕНИЙ
АДМИНИСТРАЦИИ ПЕРМСКОГО МУНИЦИПАЛЬНОГО ОКРУГА**

РЕШЕНИЕ

о размещении объектов № 2091

Пермский край
Пермский муниципальный округ

30.09.2025

Комитет имущественных отношений администрации Пермского муниципального округа разрешает Публичному акционерному обществу «Россети Урал» (ИНН 6671163413, ОГРН 1056604000970, почтовый адрес: 620026, г. Екатеринбург, ул. Мамина Сибиряка, д. 140)

размещение объекта «Строительство участка ВЛ 0,4 кВ от ближайшей опоры ВЛ 0,4 кВ от ТП-6245, установка оборудования учета э/э на опоре ВЛ 0,4 кВ для электроснабжения гаража по адресу: Пермский край, Пермский район, п. Горный, блок № 2, бокс № 15 (кад. номер зем. участка 59:32:0380001:1465)»

на землях государственная собственность на которые не разграничена

на срок бессрочно

Местоположение: Пермский край, Пермский муниципальный округ, поселок Горный.

Приложение: схема предполагаемых к использованию земель или части земельного участка.

Особые условия использования:

1. При установке опор электросетевого хозяйства учесть параметры ширины проезда улично-дорожной сети, во избежание сужения полосы отвода дороги. Установить опоры на расстоянии не более 2 метров от границ земельного участка.

2. Получение разрешения на производство земляных работ.

Заместитель председателя комитета



М.В. Королева

Схема предполагаемых к использованию земель или части земельного участка

Объект: Строительство участка ВЛ 0,4 кВ от ближайшей опоры ВЛ 0,4 кВ от ТП-6245, установка оборудования учета э/э на опоре ВЛ 0,4 кВ для электроснабжения гаража по адресу: Пермский край, Пермский район, п. Горный, блок № 2, бокс № 15 (кад. номер зем. участка 59:32:0380001:1465)

Местоположение: Российская Федерация, Пермский край, Пермский муниципальный округ, поселок Горный

Площадь земель: 49 квадратных метров

Описание границ смежных землепользователей:

от точки 1 до точки 2 - земельный участок с кадастровым номером 59:32:0380001:3010

от точки 2 до точки 4 - муниципальные земли

от точки 4 до точки 6 - земельный участок с кадастровым номером 59:32:0380001:1002

от точки 6 до точки 8 - муниципальные земли


от точки 8 до точки 1 - земельный участок с кадастровым номером 59:32:0380001:3010

Обозначение характерных точек границ	координаты, м	
	X	Y
1	504899,29	2236554,31
2	504898,26	2236553,71
3	504898,36	2236552,67
4	504921,42	2236554,94
5	504921,27	2236555,35
6	504922,53	2236555,85
7	504922,42	2236557,06
8	504898,95	2236554,90

Система координат МСК-59

Условные обозначения

- 59:32:0380001 Обозначение кадастрового квартала
- 1 Характерная точка границы, сведения о которой позволяют однозначно определить ее местоположение на местности
- Граница земель, предполагаемых к использованию
- Граница земельного участка
- 59:32:0380001:3010 Обозначение земельного участка
- Обозначение проектируемой ВЛ

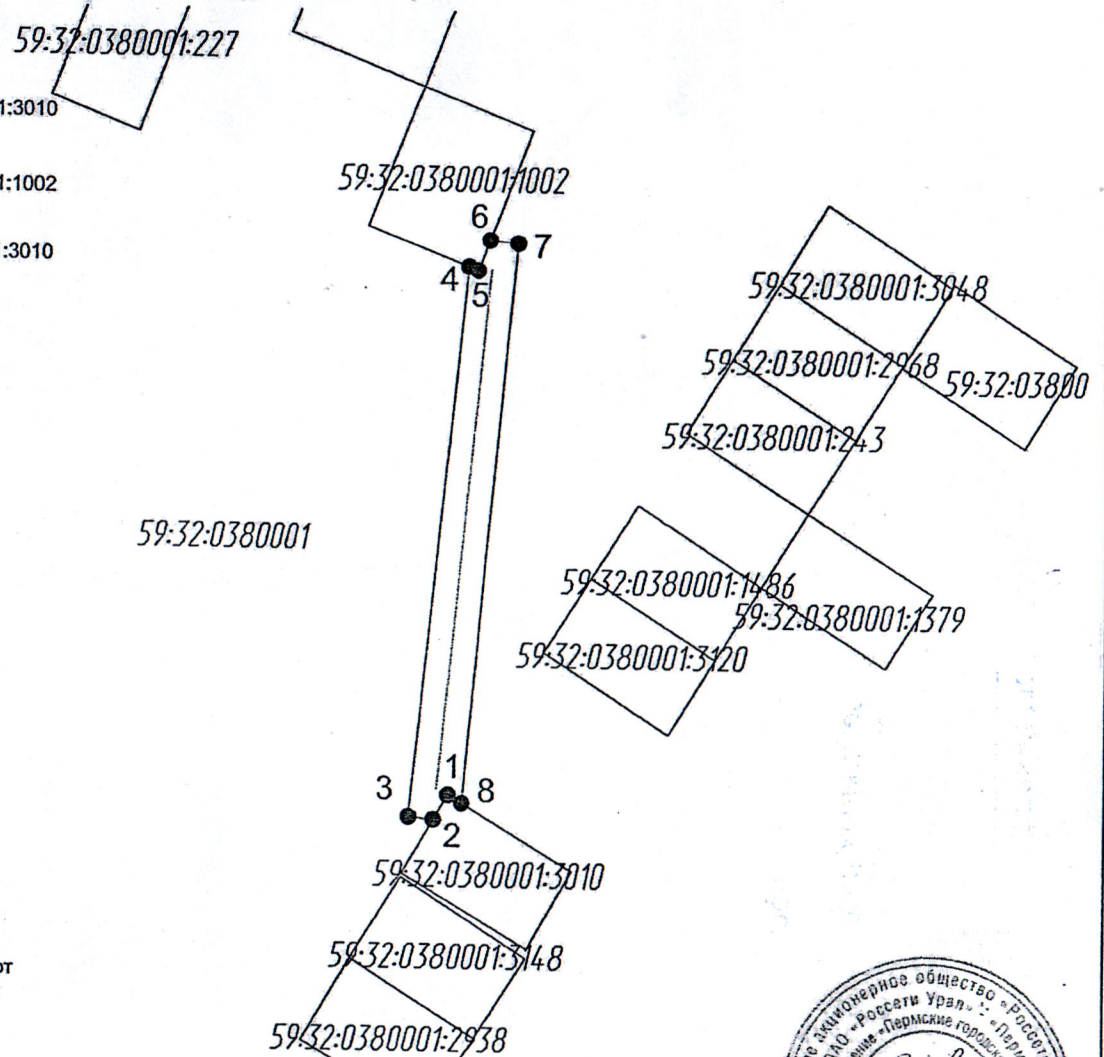

Масштаб 1:200

Заявитель: ПАО "Россети Урал", по доверенности ПЗ/23-2023

