



**КОМИТЕТ ИМУЩЕСТВЕННЫХ ОТНОШЕНИЙ
АДМИНИСТРАЦИИ ПЕРМСКОГО МУНИЦИПАЛЬНОГО ОКРУГА**

РЕШЕНИЕ

о размещении объектов № 2092

Пермский край
Пермский муниципальный округ

30.09.2025

Комитет имущественных отношений администрации Пермского муниципального округа разрешает Публичному акционерному обществу «Россети Урал» (ИНН 6671163413, ОГРН 1056604000970, почтовый адрес: 620026, г. Екатеринбург, ул. Мамина Сибиряка, д. 140)

размещение объекта «Строительство участков ВЛ 0,4 кВ от ближайших опор ВЛ 0,4 кВ от ТП-6707, установка оборудования учета э/э на опорах ВЛ 0,4 кВ для электроснабжения объектов жилищно-коммунального хозяйства по адресу: Пермский край, Пермский район, д. Большая Мось (кад. номер зем. участка 59:32:5430001:1177)»

на землях муниципальной собственности

на срок бессрочно

Местоположение: Пермский край, Пермский муниципальный округ, д. Большая Мось.

Приложение: схема предполагаемых к использованию земель или части земельного участка.

Особые условия использования:

1. При установке опор электросетевого хозяйства учесть параметры ширины проезда улично-дорожной сети, во избежание сужения полосы отвода дороги. Установить опоры на расстоянии не более 2 метров от границ земельного участка.

2. Получение разрешения на производство земляных работ.

Заместитель председателя комитета

(подпись, печать)

М.В. Королева



Схема предполагаемого использования земель или части земельного участка

Объект: "Строительство участков ВЛ 0,4 кВ от ближайших опор ВЛ 0,4 кВ от ТП-6707, установка оборудования учета э/э на опорах ВЛ 0,4 кВ для электроснабжения объектов жилищно-коммунального хозяйства по адресу: Пермский край, Пермский район, д. Большая Мось (кад. номер зем. участка 59:32:5430001:1177)"


Площадь земель или части земельного участка: 68 кв.м.

Местоположение: Пермский край, Пермский муниципальный округ, д. Большая Мось

Категория земель: Земли населённых пунктов

Вид разрешенного использования: -

Способ размещения: наземный, надземный

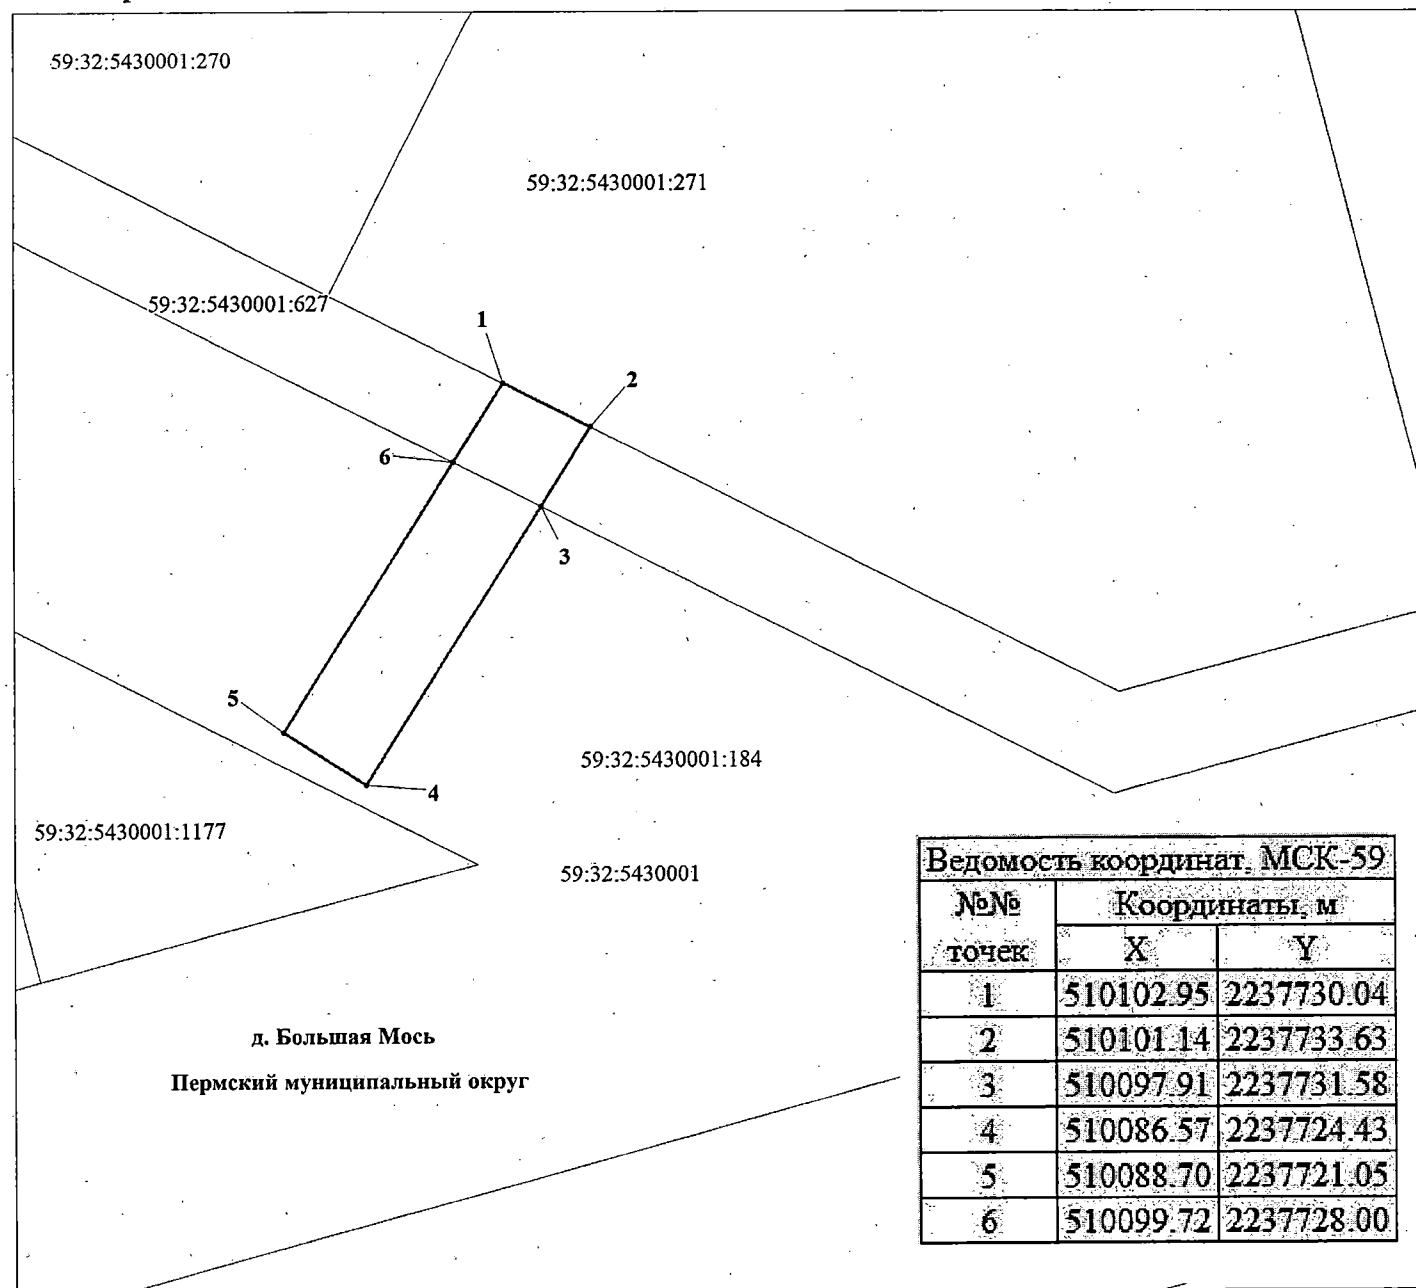

М 1:300

Условные обозначения:

- 59:32:5430001 кадастровый номер квартала
59:32:5430001:184 кадастровый номер земельного участка
— граница кадастрового квартала
— существующая часть границы, сведения о которой достаточны для определения её местоположения
— граница вновь образованного земельного участка
• поворотная точка границы участка
1 надпись номера вновь образованной точки ЗОУИТ

Описание границ смежных землепользователей:

- 1-2 - 59:32:5430001:271
2-3, 6-1 - 59:32:5430001:627
3-6 - 59:32:5430001:184

Заявитель ПАО "Россети Урал"

по доверенности № 59 АА 5027234 от 12.02.2025 _____ Луценко С.А.