



**КОМИТЕТ ИМУЩЕСТВЕННЫХ ОТНОШЕНИЙ
АДМИНИСТРАЦИИ ПЕРМСКОГО МУНИЦИПАЛЬНОГО ОКРУГА**

РЕШЕНИЕ
о размещении объектов № 2093

Пермский край
Пермский муниципальный округ

30.09.2025

Комитет имущественных отношений администрации Пермского муниципального округа разрешает Акционерному обществу «Газпром газораспределение Пермь» (ИНН 5902183841, ОГРН 2125902017723, почтовый адрес: 614000, г. Пермь, ул. Петропавловская, 43)

размещение объекта «Газопровод давлением до 1,2 Мпа, для размещения которого не требуется разрешения на строительство»

на землях муниципальной собственности и государственная собственность на которые не разграничена

на срок: 1 год

Местоположение: Пермский край, Пермский муниципальный округ, с. Кояново, ул. Кленовая, к дому 7.

Приложение: схема предполагаемых к использованию земель или части земельного участка.

Особые условия использования:

1. При размещении объекта учесть параметры ширины проезда улично-дорожной сети, во избежание сужения полосы отвода дороги.
2. Получение разрешения на производство земляных работ.

Заместитель председателя комитета

(подпись, печать)

М.В. Королева



Схема предполагаемых к использованию земель или части земельного участка

Объект: Газопровод давлением до 1.2 Мпа, для размещения которого не требуется разрешения на строительство

Местоположение: расположенных по адресу: Пермский край, Пермский м.о., с. Кояново, ул. Кленовая, к дому 7

Площадь земель или части земельного участка, кв.м.: 7812

Категория земель: земли населенных пунктов


Вид разрешенного использования: -

Описание границ смежных землепользователей:

От точки н1 до точки н2 - земельный участок с кадастровым номером 59:32:3910001:86
 От точки н2 до точки н3 - земельный участок с кадастровым номером 59:32:3910001:85
 От точки н3 до точки н9 - земельный участок с кадастровым номером 59:32:3910001:90
 От точки н9 до точки н19 - земли общего пользования
 От точки н19 до точки н20 - земельный участок с кадастровым номером 59:32:3910001:54
 От точки н20 до точки н21 - земельный участок с кадастровым номером 59:32:3910001:127
 От точки н21 до точки н23 - земельный участок с кадастровым номером 59:32:3910001:129
 От точки н23 до точки н25 - земельный участок с кадастровым номером 59:32:3910001:128
 От точки н25 до точки н29 - земельный участок с кадастровым номером 59:32:3910001:90
 От точки н29 до точки н30 - земельный участок с кадастровым номером 59:32:3910001:83
 От точки н30 до точки н32 - земельный участок с кадастровым номером 59:32:3910001:89
 От точки н32 до точки н33 - земельный участок с кадастровым номером 59:32:3910001:88
 От точки н33 до точки н1 - земельный участок с кадастровым номером 59:32:3910001:87

Каталог координат, м

№ точки границы	X	Y
н1	492555.14	2236250.27
н2	492580.96	2236264.03
н3	492581.97	2236264.57
н4	492577.36	2236273.26
н5	492574.75	2236271.80
н6	492461.60	2236213.12
н7	492526.71	2236087.21
н8	492576.21	2235984.87
н9	492611.57	2235905.99
н10	492614.75	2235898.91
н11	492653.30	2235918.58
н12	492693.35	2235942.09
н13	492754.52	2235973.07
н14	492837.88	2236020.73
н15	492840.53	2236016.19
н16	492850.03	2236021.73
н17	492841.88	2236035.69
н18	492749.30	2235982.76
н19	492714.82	2235965.29
н20	492688.87	2235950.41
н21	492668.90	2235938.96
н22	492658.96	2235933.26
н23	492648.94	2235927.52
н24	492629.04	2235916.11
н25	492628.04	2235918.05
н26	492620.05	2235913.97
н27	492586.18	2235989.52
н28	492536.55	2236092.13
н29	492522.06	2236120.26
н30	492499.17	2236164.25
н31	492476.27	2236208.23
н32	492502.87	2236222.41
н33	492529.14	2236236.41
н1	492555.14	2236250.27

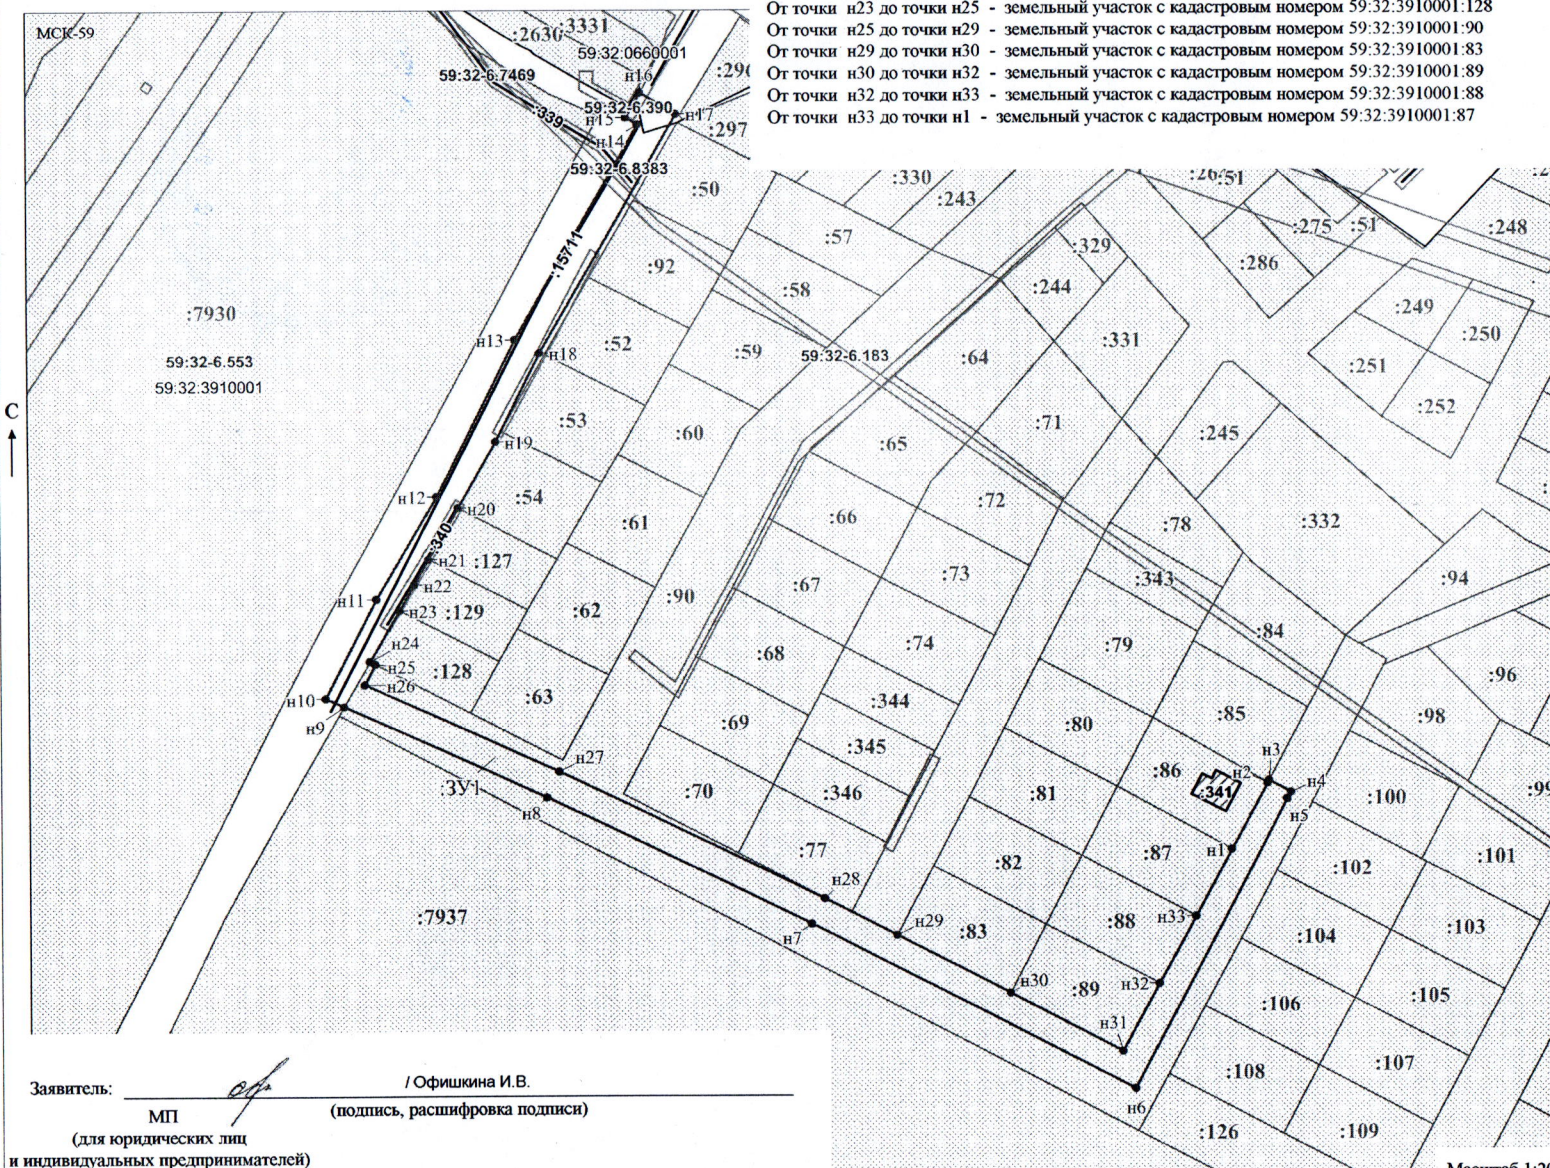

Условные обозначения:

- предполагаемый участок земель, на которых планируется размещение объекта
- :86 - границы и номер земельного участка, сведения о которых внесены в ЕГРН
- :341 - границы и номер объекта капитального строительства, сведения о которых внесены в ЕГРН
- граница кадастрового квартала
- 59:32-6.553 - зоны с особыми условиями использования территории, сведения о которых внесены в ЕГРН
- :ЗУ1 - обозначение запрашиваемого земельного участка
- н1 - характерная точка границ земель или части земельного участка

59:32:3910001 - номер кадастрового квартала

Масштаб 1:2000