

**КОМИТЕТ ИМУЩЕСТВЕННЫХ ОТНОШЕНИЙ
АДМИНИСТРАЦИИ ПЕРМСКОГО МУНИЦИПАЛЬНОГО ОКРУГА**

РЕШЕНИЕ

о размещении объектов № 2099

Пермский край
Пермский муниципальный округ

30.09.2025

Комитет имущественных отношений администрации Пермского муниципального округа разрешает Публичному акционерному обществу «Россети Урал» (ИНН 6671163413, ОГРН 1056604000970, почтовый адрес: 620026, г. Екатеринбург, ул. Мамина Сибиряка, д. 140)

размещение объекта «Строительство ВЛ 0,4 кВ с установкой ПУ для электроснабжения деревни Мокино (4500103080)»

на землях государственная собственность на которые не разграничена

на срок бессрочно

Местоположение: Пермский край, Пермский муниципальный округ, Мокино д.

Приложение: схема предполагаемых к использованию земель или части земельного участка.

Особые условия использования:

1. При установке опор электросетевого хозяйства учесть параметры ширины проезда улично-дорожной сети, во избежание сужения полосы отвода дороги. Установить опоры на расстоянии не более 2 метров от границ земельного участка.

2. Получение разрешения на производство земляных работ.

Заместитель председателя комитета

(подпись, печать)

М.В. Королева




**Схема предполагаемых к использованию земель
или части земельного участка
Система координат: МСК 59 зона 2**

Объект	Строительство ВЛ 0,4 кВ с установкой ПУ для электроснабжения деревни Мокино (4500103080)		
Местоположение	Российская Федерация, Пермский край, Пермский р-н, Мокино д		
Площадь земельного участка	187	м²	
Категория земель	Земли населенных пунктов		
Вид разрешенного использования	—		

Обозначение характерных точек границ	Координаты		Обозначение характерных точек границ	Координаты	
	X	Y		X	Y
1	501 185,76	2 212 760,66	6	501 147,26	2 212 735,81
2	501 183,98	2 212 760,32	7	501 157,71	2 212 749,63
3	501 172,85	2 212 758,18	8	501 186,54	2 212 757,98
4	501 155,33	2 212 753,10	1	501 185,76	2 212 760,66
5	501 144,07	2 212 738,22			

Предполагаемый срок: бессрочно

Способ размещения: наземный, надземный

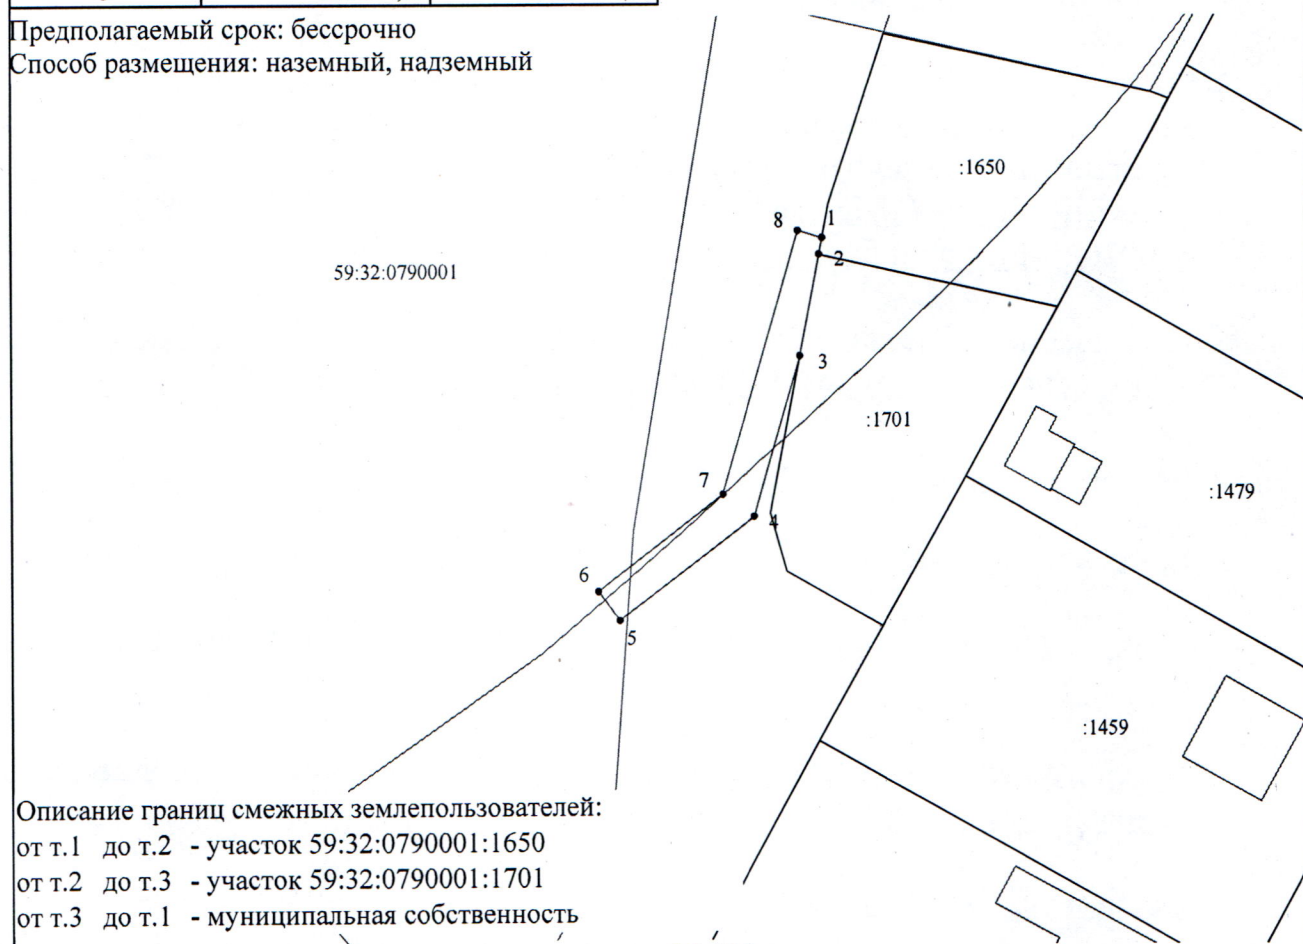

Описание границ смежных землепользователей:

от т.1 до т.2 - участок 59:32:0790001:1650

от т.2 до т.3 - участок 59:32:0790001:1701

от т.3 до т.1 - муниципальная собственность

Масштаб 1:800

Условные обозначения:

- - Характерная точка границы, сведения о которой позволяют однозначно определить ее положение на местности
- - Вновь образованная часть границы, сведения о которой достаточны для определения ее местоположения
- - Существующая часть границы, имеющиеся в ЕГРН сведения о которой достаточны для определения ее местоположения
- - Граница кадастрового квартала
- 59:28:0240101 - Обозначение кадастрового квартала
- - Граница зоны с особыми условиями использования территории

Заявитель:

Б.Мамф

, Бородкина Т.В.

(подпись, расшифровка подписи)