

**КОМИТЕТ ИМУЩЕСТВЕННЫХ ОТНОШЕНИЙ
АДМИНИСТРАЦИИ ПЕРМСКОГО МУНИЦИПАЛЬНОГО ОКРУГА**

РЕШЕНИЕ

о размещении объектов № 2100

Пермский край
Пермский муниципальный округ

30.09.2025

Комитет имущественных отношений администрации Пермского муниципального округа разрешает Публичному акционерному обществу «Россети Урал» (ИНН 6671163413, ОГРН 1056604000970, почтовый адрес: 620026, г. Екатеринбург, ул. Мамина Сибиряка, д. 140)

размещение объекта «Строительство ВЛ 0,4 кВ с установкой ПУ для электроснабжения поселка «Объект КРП» (4500103323)»

на землях муниципальной собственности

на срок бессрочно

Местоположение: Пермский край, Пермский муниципальный округ, Объект КРП п.

Приложение: схема предполагаемых к использованию земель или части земельного участка.

Особые условия использования:

1. При установке опор электросетевого хозяйства учесть параметры ширины проезда улично-дорожной сети, во избежание сужения полосы отвода дороги. Установить опоры на расстоянии не более 2 метров от границ земельного участка.

2. Получение разрешения на производство земляных работ.

Заместитель председателя комитета




М.В. Королева

**Схема предполагаемых к использованию земель
или части земельного участка
Система координат: МСК 59 зона 2**

Объект	Строительство ВЛ 0,4 кВ с установкой ПУ для электроснабжения поселка "Объект КРП" (4500103323)				
Местоположение	Российская Федерация, Пермский край, Пермский р-н, Объект КРП п				
Площадь земельного участка	65		м ²		
Категория земель	Земли населенных пунктов				
Вид разрешенного использования	—				
Обозначение характерных точек границ	Координаты		Обозначение характерных точек границ	Координаты	
	X	Y		X	Y
1	507 495,35	2 213 644,19	6	507 485,02	2 213 631,60
2	507 493,47	2 213 645,32	7	507 485,36	2 213 631,40
3	507 491,92	2 213 646,25	8	507 485,22	2 213 631,16
4	507 483,17	2 213 632,46	9	507 486,55	2 213 630,32
5	507 484,89	2 213 631,37	1	507 495,35	2 213 644,19

Предполагаемый срок: бессрочно

Способ размещения: наземный, надземный

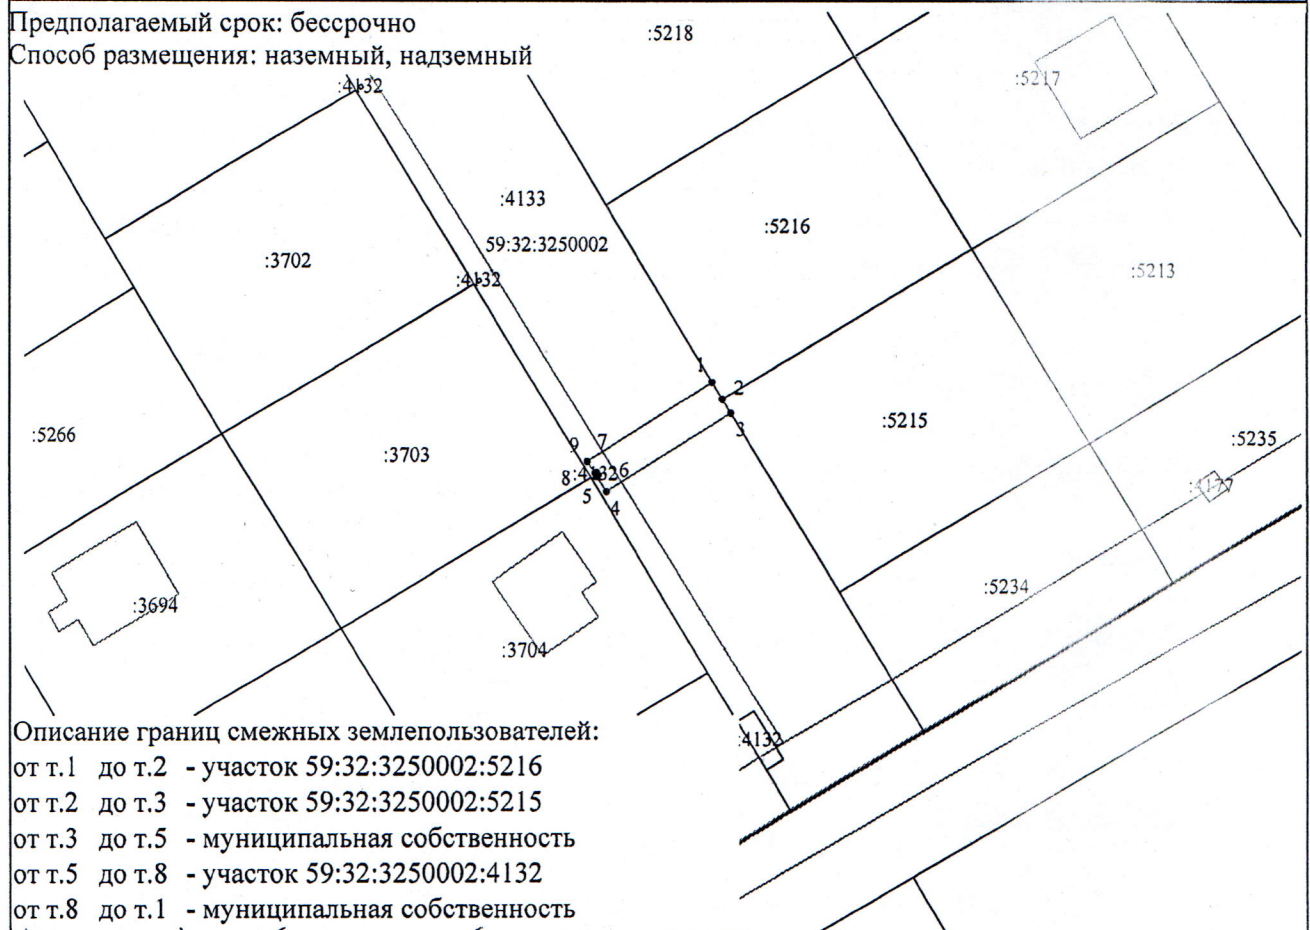

Описание границ смежных землепользователей:

- от т.1 до т.2 - участок 59:32:3250002:5216
- от т.2 до т.3 - участок 59:32:3250002:5215
- от т.3 до т.5 - муниципальная собственность
- от т.5 до т.8 - участок 59:32:3250002:4132
- от т.8 до т.1 - муниципальная собственность

Условные обозначения:

Масштаб 1:800

- - Характерная точка границы, сведения о которой позволяют однозначно определить ее положение на местности
- - Вновь образованная часть границы, сведения о которой достаточны для определения ее местоположения строительства
- - Существующая часть границы, имеющиеся в ЕГРН сведения о которой достаточны для определения ее местоположения
- - Граница кадастрового квартала
- 59:28:0240101 - Обозначение кадастрового квартала
- - Граница зоны с особыми условиями использования территории

Заявитель:

Б.Мамед

, Бородкина Т.В.

(подпись, расшифровка подписи)