

**КОМИТЕТ ИМУЩЕСТВЕННЫХ ОТНОШЕНИЙ
АДМИНИСТРАЦИИ ПЕРМСКОГО МУНИЦИПАЛЬНОГО ОКРУГА**

РЕШЕНИЕ

о размещении объектов № 2102

Пермский край
Пермский муниципальный округ

30.09.2025

Комитет имущественных отношений администрации Пермского муниципального округа разрешает Публичному акционерному обществу «Россети Урал» (ИНН 6671163413, ОГРН 1056604000970, почтовый адрес: 620026, г. Екатеринбург, ул. Мамина Сибиряка, д. 140)

размещение объекта «Строительство ВЛ 0,4 кВ с установкой ПУ для электроснабжения Пермского муниципального округа (4500103709)»

на землях муниципальной собственности

на срок бессрочно

Местоположение: Пермский край, Пермский муниципальный округ, Чуваки д.

Приложение: схема предполагаемых к использованию земель или части земельного участка.

Особые условия использования:

1. При установке опор электросетевого хозяйства учесть параметры ширины проезда улично-дорожной сети, во избежание сужения полосы отвода дороги. Установить опоры на расстоянии не более 2 метров от границ земельного участка.

2. Получение разрешения на производство земляных работ.

Заместитель председателя комитета

(подпись, печать)

М.В. Королева




**Схема предполагаемых к использованию земель
или части земельного участка
Система координат: МСК 59 зона 2**

Объект	Строительство ВЛ 0,4 кВ с установкой ПУ для электроснабжения Пермского муниципального округа (4500103709)		
Местоположение	Российская Федерация, Пермский край, Пермский р-н, Чуваки д		
Площадь земельного участка	222	м²	
Категория земель	Земли населенных пунктов		
Вид разрешенного использования	—		

Обозначение характерных точек границ	Координаты		Обозначение характерных точек границ	Координаты	
	X	Y		X	Y
1	502 328,94	2 214 789,31	6	502 276,19	2 214 736,81
2	502 326,08	2 214 792,11	7	502 277,67	2 214 738,32
3	502 308,23	2 214 773,92	8	502 291,65	2 214 752,62
4	502 292,34	2 214 757,30	9	502 319,12	2 214 780,69
5	502 274,26	2 214 738,68	1	502 328,94	2 214 789,31

Предполагаемый срок: бессрочно

Способ размещения: наземный, надземный
:11782

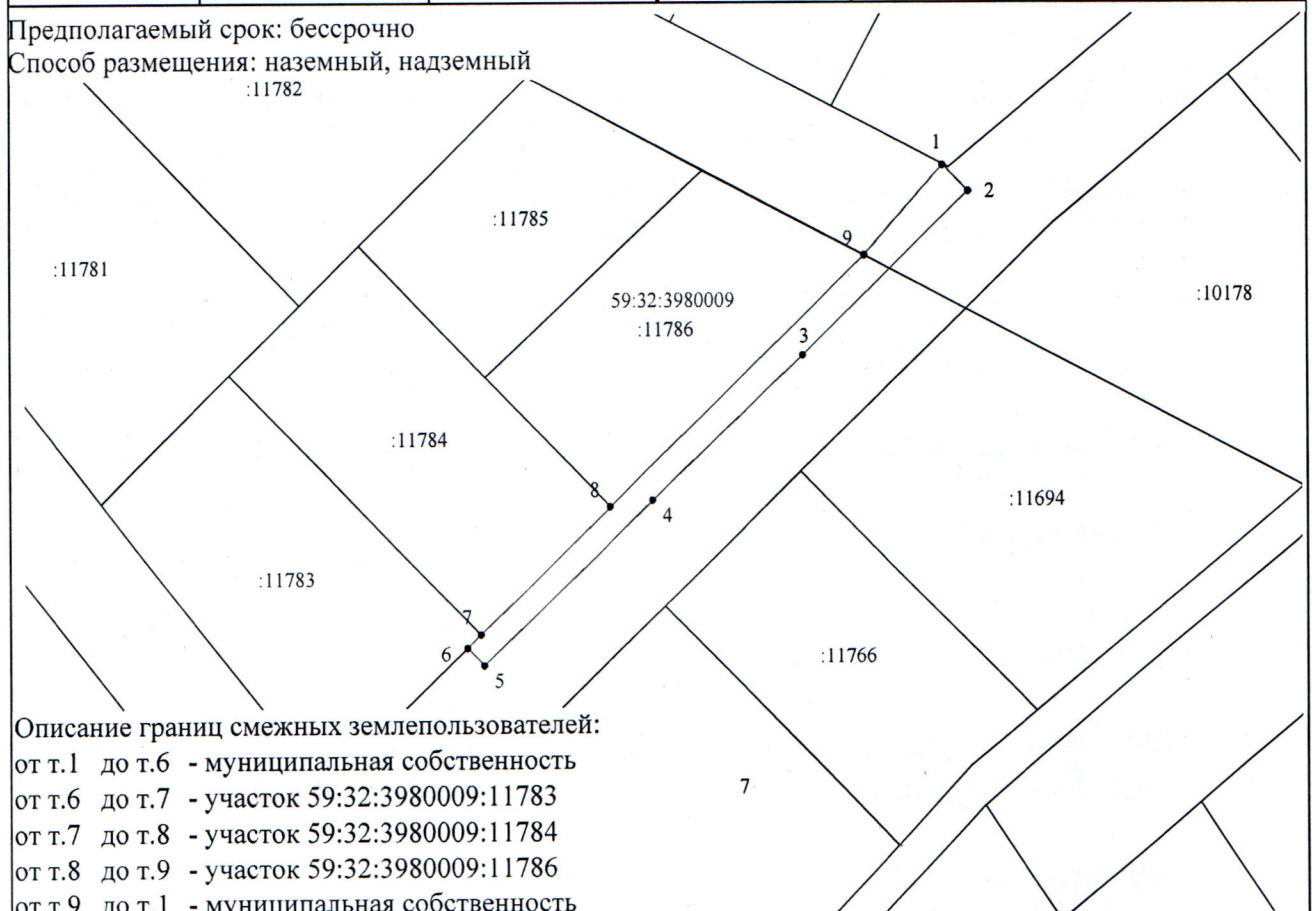

Описание границ смежных землепользователей:

- от т.1 до т.6 - муниципальная собственность
- от т.6 до т.7 - участок 59:32:3980009:11783
- от т.7 до т.8 - участок 59:32:3980009:11784
- от т.8 до т.9 - участок 59:32:3980009:11786
- от т.9 до т.1 - муниципальная собственность

Условные обозначения:

Масштаб 1:800

- - Характерная точка границы, сведения о которой позволяют однозначно определить ее положение на местности
- — — - Вновь образованная часть границы, сведения о которой достаточны для определения ее местоположения строительства
- — — - Существующая часть границы, имеющиеся в ЕГРН сведения о которой достаточны для определения ее местоположения
- — — - Граница кадастрового квартала
- 59:28:0240101 - Обозначение кадастрового квартала
- — — - Граница зоны с особыми условиями использования территории

Заявитель: _____

(подпись)

, Бородкина Т.В.

(подпись, расшифровка подписи)