

**КОМИТЕТ ИМУЩЕСТВЕННЫХ ОТНОШЕНИЙ
АДМИНИСТРАЦИИ ПЕРМСКОГО МУНИЦИПАЛЬНОГО ОКРУГА**

РЕШЕНИЕ

о размещении объектов № 2116

Пермский край
Пермский муниципальный округ

02.10.2025

Комитет имущественных отношений администрации Пермского муниципального округа разрешает Публичному акционерному обществу «Россети Урал» (ИНН 6671163413, ОГРН 1056604000970, почтовый адрес: 620026, г. Екатеринбург, ул. Мамина Сибиряка, д. 140)

размещение объекта «Строительство участка ВЛ 0,4 кВ от ближайшей опоры ВЛ 0,4 кВ от ТП-6730, установка оборудования учета э/э на опоре ВЛ 0,4 кВ для электроснабжения строительной площадки по адресу: Пермский край, Пермский район, д. Мартьяново, ул. Сапфировая (кад. номер зем. участка 59:32:3470001:729)»

на землях муниципальной собственности

на срок бессрочно

Местоположение: Пермский край, Пермский муниципальный округ, д. Мартьяново, ул. Сапфировая.

Приложение: схема предполагаемых к использованию земель или части земельного участка.

Особые условия использования:

1. При установке опор электросетевого хозяйства учесть параметры ширины проезда улично-дорожной сети, во избежание сужения полосы отвода дороги. Установить опоры на расстоянии не более 2 метров от границ земельного участка.

2. Получение разрешения на производство земляных работ.

Заместитель председателя комитета

(подпись, печать)

М.В. Королева



Схема предполагаемых к использованию земель или части земельного участка с кадастровым номером 59:32:3470001:794


Объект: Строительство участка ВЛ 0,4 кВ от ближайшей опоры ВЛ 0,4 кВ от ТП-6730, установка оборудования учета э/э на опоре ВЛ 0,4 кВ для электроснабжения строительной площадки по адресу: Пермский край, Пермский район, д. Мартьяново, ул. Сапфировая (кад. номер зем. участка 59:32:3470001:729)

Местоположение: Российская Федерация, Пермский край, Пермский муниципальный округ, д. Мартьяново, ул. Сапфировая
Площадь земель: 26 квадратных метров

Описание границ смежных землепользователей:

от точки 3 до точки 4 - земельный участок с кадастровым номером 59:32:3470001:794

Обозначение характерных точек границ	координаты, м	
	X	Y
1	511170,39	2238741,92
2	511171,36	2238743,66
3	511160,14	2238749,95
4	511158,66	2238748,48
Система координат МСК-59		

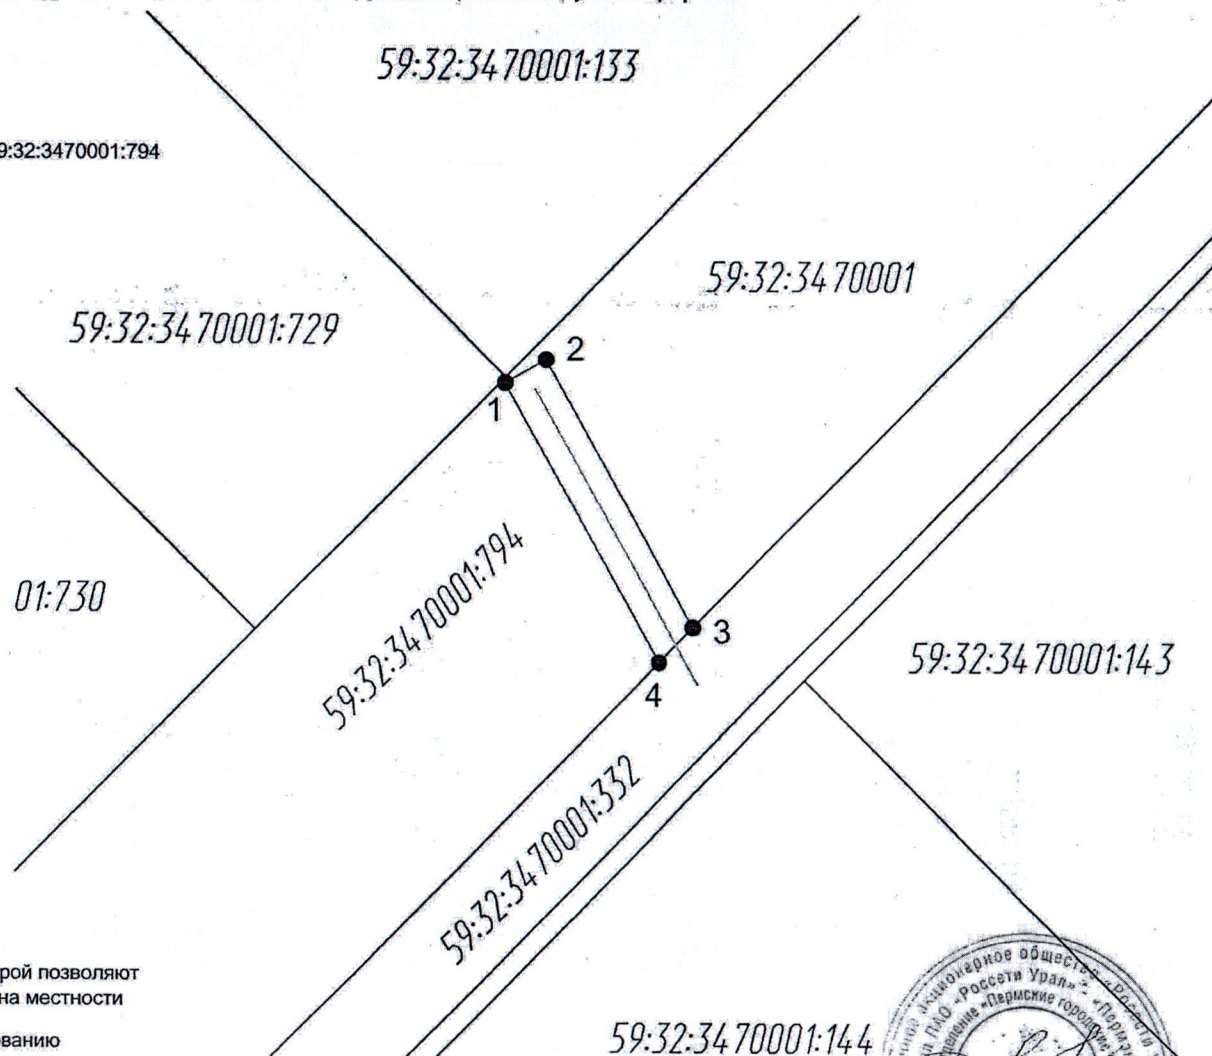

Условные обозначения

59:32:3470001

Обозначение кадастрового квартала

• 1

Характерная точка границы, сведения о которой позволяют однозначно определить ее местоположение на местности

—

Граница земель, предполагаемых к использованию

—

Граница земельного участка

59:32:3470001:794

Обозначение земельного участка

—

Обозначение проектируемой ВЛ

Масштаб 1:200

Заявитель: ПАО "Россети Урал", по доверенности ПЗ/23-2025

Гачегова Н. В.

