



**КОМИТЕТ ИМУЩЕСТВЕННЫХ ОТНОШЕНИЙ
АДМИНИСТРАЦИИ ПЕРМСКОГО МУНИЦИПАЛЬНОГО ОКРУГА**

РЕШЕНИЕ
о размещении объектов № 2123

Пермский край
Пермский муниципальный округ

03.10.2025

Комитет имущественных отношений администрации Пермского муниципального округа разрешает Кочеткову Сергею Викторовичу, почтовый адрес: 614521, Пермский край, Пермский р-н., с. Нижние Муллы, ул. Тракторная, д. 1а.

размещение объекта «Спортивные и детские площадки»
на землях муниципальной собственности.

на срок по 31.12.2025 г.

Местоположение: Пермский край, Пермский м.о., с. Н. Муллы.

Приложение: схема предполагаемых к использованию земель или части земельного участка.

Особые условия использования:

1. Без права возведения объектов капитального строительства, без права регистрации объектов капитального строительства, без права возведения ограждения, с правом свободного доступа неограниченного круга лиц.

2. В соответствии с абз. 2 п. 8.2. Положения о порядке и условиях размещения объектов на землях или земельных участках, находящихся в государственной или муниципальной собственности, на территории Пермского края без предоставления земельных участков и установления сервитутов, публичного сервитута, утвержденного постановлением Правительства Пермского края от 22.07.2015 № 478-п, при прекращении действия решения о размещении объектов размещенные объекты демонтируются заявителем за счет собственных средств в срок не позднее 14 календарных дней с даты получения письма Комитета имущественных отношений администрации Пермского муниципального округа о прекращении действия решения о размещении объектов.

Заместитель председателя комитета

(подпись, печать)

М.В. Королева



Схема предполагаемых к использованию земель или части земельного участка

Объект: Спортивные и детские площадки

Местоположение: Пермский край, Пермский м.о., с. Н. Муллы

Площадь земель или части земельного участка, кв.м.: 19860

Категория земель: Земли населённых пунктов

Разрешенное использование: Отдых (рекреация)

Описание границ смежных землепользований

от точки 21 до точки 24 - земельный участок 59:32:1320002:7

от точки 24 до точки 25 - земельный участок 59:32:1320002:1927

от точки 25 до точки 26 - земельный участок 59:32:1320002:9

от точки 26 до точки 27 - земельный участок 59:32:1320002:446

от точки 27 до точки 28 - земельный участок 59:32:1320002:481

от точки 28 до точки 29 - неразграниченная государственная

собственность


от точки 29 до точки 33 - земельный участок 59:32:1320002:1055

от точки 33 до точки 21 - неразграниченная государственная

собственность

Каталог координат, м

№ точки границы	X, м	Y, м	№ точки границы	X, м	Y, м
3У1			18	509 728,34	2 210 867,01
1	509 813,04	2 210 576,92	19	509 723,31	2 210 864,33
2	509 798,34	2 210 665,52	20	509 732,53	2 210 831,50
3	509 778,23	2 210 742,31	21	509 712,55	2 210 826,37
4	509 773,62	2 210 794,21	22	509 716,28	2 210 800,93
5	509 771,65	2 210 807,41	23	509 719,64	2 210 784,89
6	509 771,22	2 210 829,17	24	509 722,01	2 210 773,60
7	509 758,14	2 210 893,34	25	509 731,72	2 210 732,95
8	509 752,21	2 210 911,58	26	509 749,53	2 210 654,32
9	509 729,14	2 210 965,24	27	509 759,33	2 210 609,52
10	509 712,85	2 210 995,88	28	509 761,35	2 210 604,10
11	509 697,73	2 211 014,41	29	509 766,96	2 210 590,36
12	509 692,12	2 211 017,00	30	509 769,85	2 210 591,20
13	509 684,80	2 211 016,50	31	509 771,46	2 210 586,45
14	509 677,11	2 211 008,80	32	509 770,84	2 210 586,23
15	509 670,38	2 211 002,48	33	509 776,79	2 210 570,32
16	509 705,84	2 210 930,32	1	509 813,04	2 210 576,92
17	509 717,24	2 210 910,01			

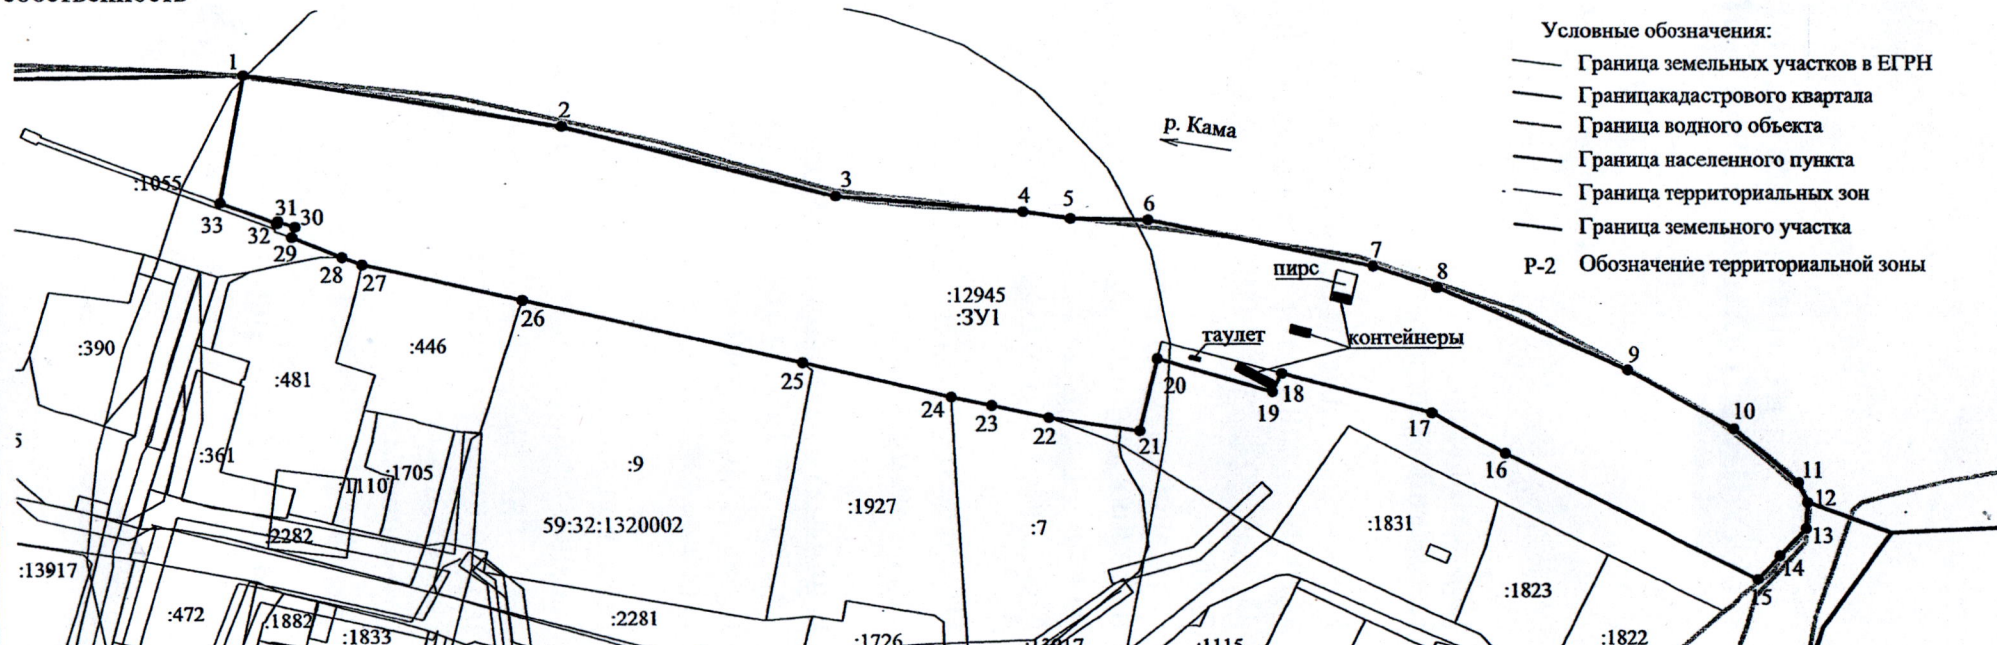

Масштаб 1:2 000

Заявитель

30.09.2025