



**КОМИТЕТ ИМУЩЕСТВЕННЫХ ОТНОШЕНИЙ
АДМИНИСТРАЦИИ ПЕРМСКОГО МУНИЦИПАЛЬНОГО ОКРУГА**

РЕШЕНИЕ
о размещении объектов № 2126

Пермский край
Пермский муниципальный округ

06.10.2025

Комитет имущественных отношений администрации Пермского муниципального округа разрешает Акционерному обществу «Газпром газораспределение Пермь» (ИНН 5902183841, ОГРН 2125902017723, почтовый адрес: 614000, г. Пермь, ул. Петропавловская, 43)

размещение объекта «Газопровод давлением до 1,2 Мпа, для размещения которого не требуется разрешения на строительство»

на землях государственная собственность на которые не разграничена

на срок: 1 год

Местоположение: Пермский край, Пермский муниципальный округ, д. Нестюково, ул. Бабинская, к дому 79, кад. №59:32:0400002:466.

Приложение: схема предполагаемых к использованию земель или части земельного участка.

Особые условия использования:

1. При размещении объекта учесть параметры ширины проезда улично-дорожной сети, во избежание сужения полосы отвода дороги.
2. Получение разрешения на производство земляных работ.

Заместитель председателя комитета


(подпись, печать) **М.В. Королева**



Схема предполагаемых к использованию земель или части земельного участка

Объект: Газопровод давлением до 1,2 Мпа, для размещения которого не требуется разрешения на строительство

Местоположение: расположенных по адресу: Пермский край, Пермский м.о., д. Нестюково, ул. Бабинская, к дому 79, кад. № 59:32:0400002:466

Площадь земель или части земельного участка, кв.м.: 1601

Категория земель: земли населенных пунктов

Вид разрешенного использования: -


Описание границ смежных землепользователей:
 От точки н1 до точки н2 - земельный участок с кадастровым номером 59:32:0400002:471
 От точки н2 до точки н4 - земельный участок с кадастровым номером 59:32:0400002:466
 От точки н4 до точки н10 - земельный участок с кадастровым номером 59:32:0400002:469
 От точки н10 до точки н11 - земельный участок с кадастровым номером 59:32:0400002:471
 От точки н11 до точки н12 - земельный участок с кадастровым номером 59:32:0400002:6
 От точки н12 до точки н1 - земли общего пользования

- Условные обозначения:
-  :678 - границы и номер земельного участка, сведения о которых внесены в ЕГРН
 -  :802 - границы и номер объекта капитального строительства, сведения о которых внесены в ЕГРН
 -  - граница кадастрового квартала
 -  - предполагаемый участок земель, на которых планируется размещение объекта
 -  59:09-6.1820 - зоны с особыми условиями использования территории, сведения о которых внесены в ЕГРН
 -  :ЗУ1 - обозначение запрашиваемого земельного участка
 -  н1 - характерная точка границ земель или части земельного участка

59:32:0400002 - номер кадастрового квартала

Каталог координат, м

№ точки границы	X	Y
н1	502599.57	2234048.72
н2	502596.00	2234049.81
н3	502565.17	2234056.50
н4	502573.97	2234081.26
н5	502570.95	2234082.44
н6	502592.74	2234111.29
н7	502598.92	2234116.09
н8	502600.17	2234116.90
н9	502602.44	2234117.99
н10	502621.93	2234118.55
н11	502641.59	2234113.03
н12	502643.38	2234112.41
н13	502646.45	2234120.87
н14	502624.00	2234128.72
н15	502607.51	2234128.73
н16	502592.78	2234123.97
н17	502567.20	2234094.15
н18	502564.23	2234080.85
н19	502551.72	2234050.16
н20	502594.30	2234040.16
н21	502597.28	2234039.47
н1	502599.57	2234048.72

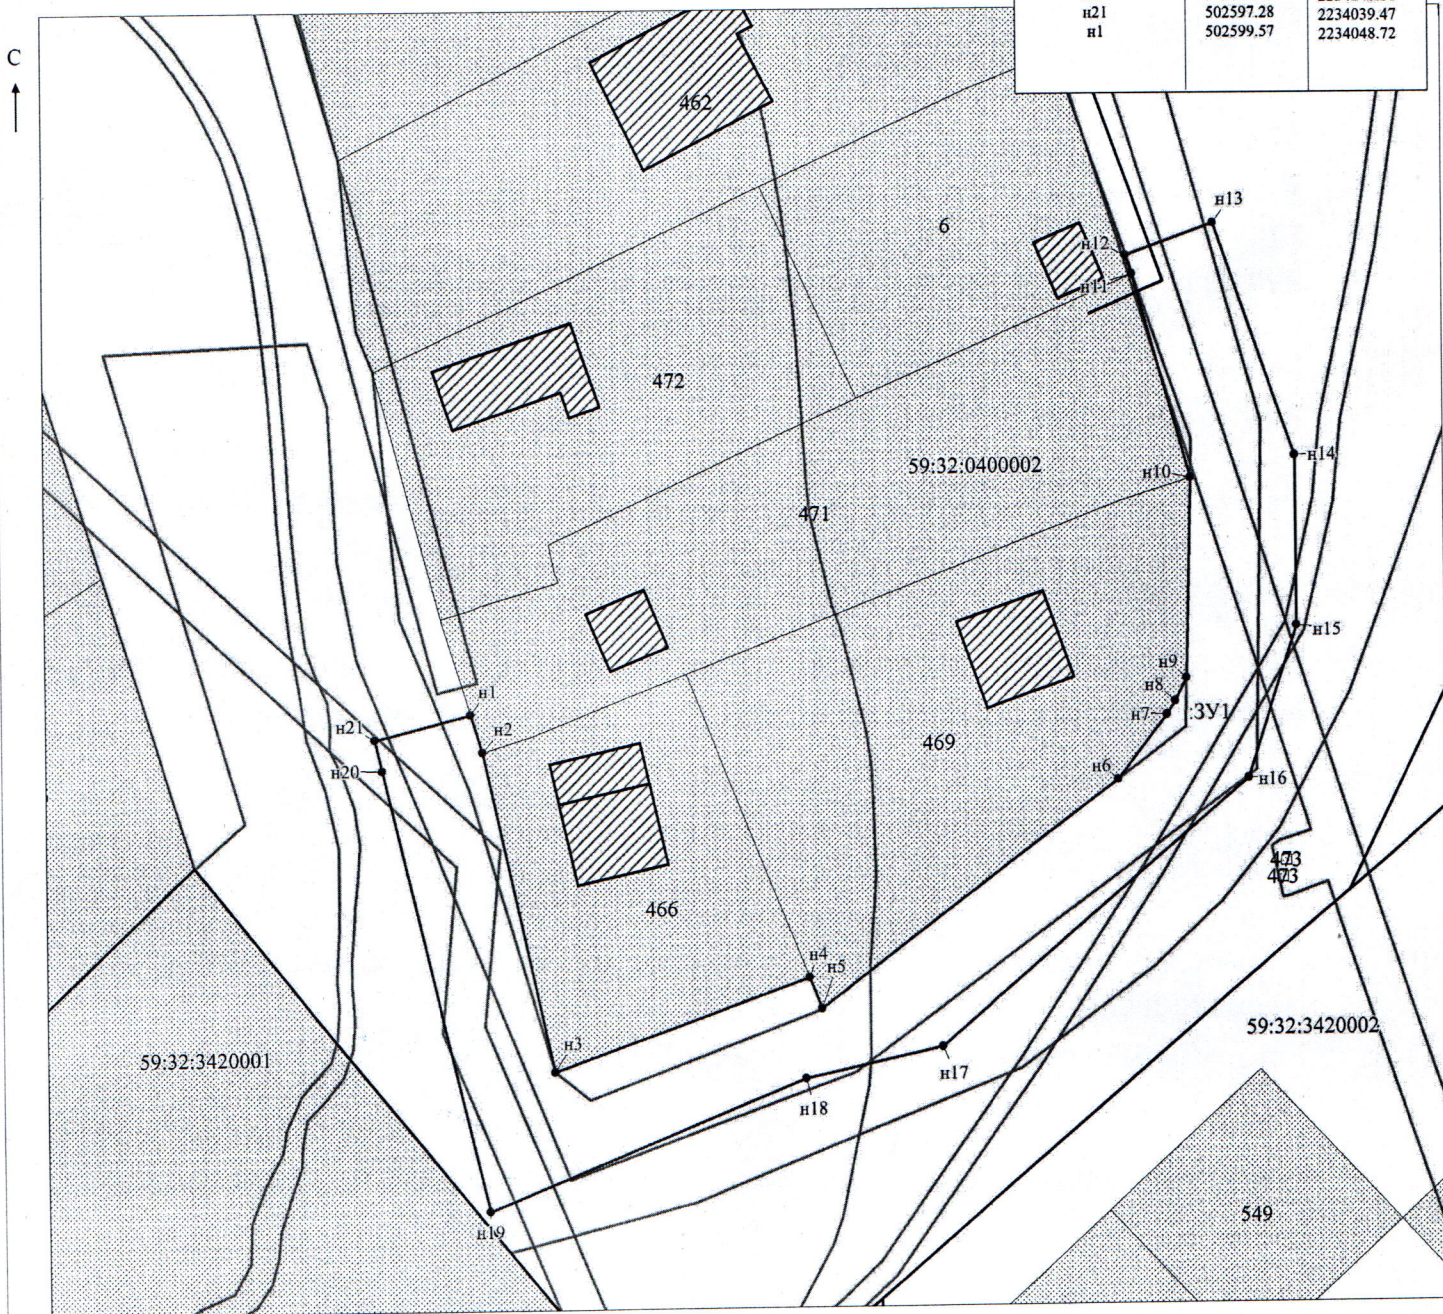

Масштаб 1:1000

МСК-59

Заявитель: Захарова Е. Л. / Захарова Е. Л.
 МП (подпись, расшифровка подписи)
 (для юридических лиц и индивидуальных предпринимателей)