



**КОМИТЕТ ИМУЩЕСТВЕННЫХ ОТНОШЕНИЙ
АДМИНИСТРАЦИИ ПЕРМСКОГО МУНИЦИПАЛЬНОГО ОКРУГА**

РЕШЕНИЕ
о размещении объектов № 2127

Пермский край
Пермский муниципальный округ

06.10.2025

Комитет имущественных отношений администрации Пермского муниципального округа разрешает Акционерному обществу «Газпром газораспределение Пермь» (ИНН 5902183841, ОГРН 2125902017723, почтовый адрес: 614000, г. Пермь, ул. Петропавловская, 43)

размещение объекта «Газопровод давлением до 1,2 Мпа, для размещения которого не требуется разрешения на строительство»

на землях государственная собственность на которые не разграничена

на срок: 1 год

Местоположение: Пермский край, Пермский муниципальный округ, с. Бершеть, ул. Мира, к дому 23.

Приложение: схема предполагаемых к использованию земель или части земельного участка.

Особые условия использования:

1. При размещении объекта учесть параметры ширины проезда улично-дорожной сети, во избежание сужения полосы отвода дороги.
2. Получение разрешения на производство земляных работ.

Заместитель председателя комитета


(подпись, печать)

М.В. Королева



Схема предполагаемых к использованию земель или части земельного участка

Объект: Газопровод давлением до 1.2 Мпа, для размещения которого не требуется разрешения на строительство

Местоположение: расположенных по адресу: Пермский край, Пермский м.о.,
с. Бершеть, ул. Мира, к дому 23

Каталог координат, м

№ точки границы	X	Y
н1	486826.46	2239234.54
н2	486824.58	2239227.57
н3	486828.71	2239226.50
н4	486833.55	2239225.25
н5	486835.25	2239224.81
н6	486836.36	2239224.53
н7	486839.10	2239235.18
н8	486837.99	2239235.47
н9	486836.21	2239235.92
н10	486831.37	2239237.17
н11	486827.23	2239238.24
н1	486826.46	2239234.54

Площадь земель или части земельного участка, кв.м.: 134

Категория земель: земли населенных пунктов

Вид разрешенного использования: -

Описание границ смежных землепользователей:

От точки н1 до точки н2 - земельный участок
с кадастровым номером 59:32:0180005:1021

От точки н2 до точки н3 - земли общего пользования

От точки н3 до точки н4 - земельный участок
с кадастровым номером 59:32:0180005:3216

От точки н4 до точки н5 - земли общего пользования

От точки н5 до точки н8 - земельный участок
с кадастровым номером 59:32:0180005:3216


От точки н8 до точки н9 - земли общего пользования

От точки н9 до точки н10 - земельный участок
с кадастровым номером 59:32:0180005:3216

От точки н10 до точки н11 - земли общего пользования

От точки н11 до точки н1 - земельный участок
с кадастровым номером 59:32:0180005:3776

Условные обозначения:

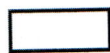

- предполагаемый участок земель,
на которых планируется размещение объекта

59:32-6.553

:3У1

• н1

59:32:0180005 - номер кадастрового квартала

:1021

- зоны с особыми условиями использования
территории, сведения о которых внесены в ЕГРН


- обозначение запрашиваемого земельного участка

- характерная точка границ земель или части
земельного участка

- границы и номер земельного участка,
сведения о которых внесены в ЕГРН

- граница кадастрового квартала

С
↑

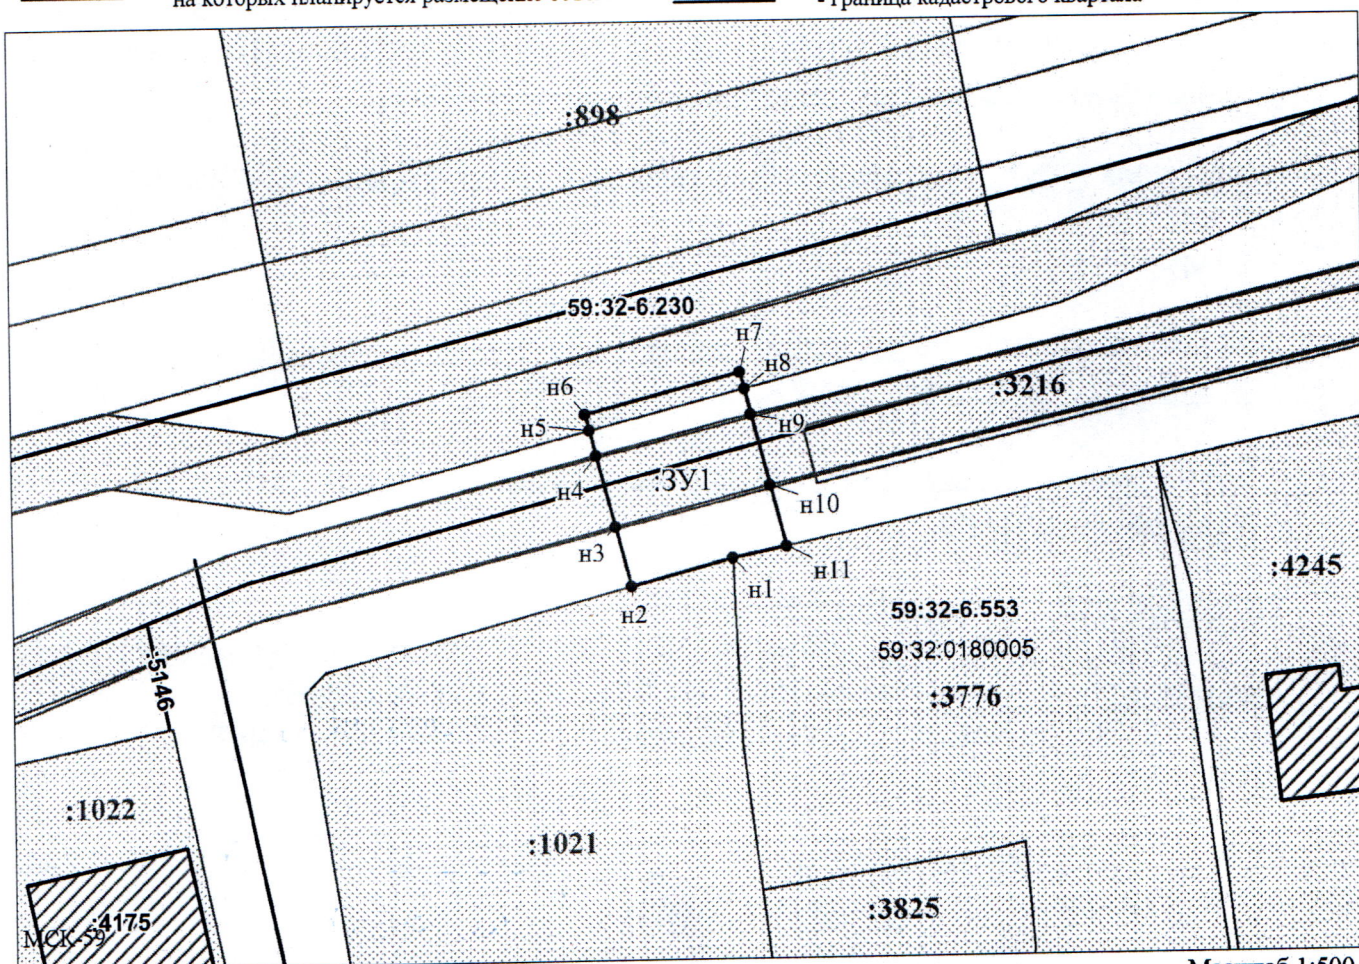

Масштаб 1:500

Заявитель:

/ Офишкина И.В.

МП

(подпись, расшифровка подписи)

(для юридических лиц

и индивидуальных предпринимателей)