



**КОМИТЕТ ИМУЩЕСТВЕННЫХ ОТНОШЕНИЙ
АДМИНИСТРАЦИИ ПЕРМСКОГО МУНИЦИПАЛЬНОГО ОКРУГА**

РЕШЕНИЕ

о размещении объектов № 2134

Пермский край
Пермский муниципальный округ

07.10.2025

Комитет имущественных отношений администрации Пермского муниципального округа разрешает Акционерному обществу «Газпром газораспределение Пермь» (ИНН 5902183841, ОГРН 2125902017723, почтовый адрес: 614000, г. Пермь, ул. Петропавловская, 43)

размещение объекта «Газопровод давлением до 1,2 Мпа, для размещения которого не требуется разрешения на строительство»

на землях муниципальной собственности

на срок: 1 год

Местоположение: Пермский край, Пермский муниципальный округ, д. Большая Мось, ул. Восточная, з/у 16.

Приложение: схема предполагаемых к использованию земель или части земельного участка.

Особые условия использования:

1. При размещении объекта учесть параметры ширины проезда улично-дорожной сети, во избежание сужения полосы отвода дороги.
2. Получение разрешения на производство земляных работ.

Заместитель председателя комитета

(подпись, печать)

М.В. Королева



Схема предполагаемых к использованию земель или части земельного участка

Объект: Газопровод давлением до 1,2 Мпа, для размещения которого не требуется разрешения на строительство

Местоположение: расположенных по адресу: Пермский край, м.о. Пермский,
д. Большая Мось, ул. Восточная, з/у 16

Каталог координат, м

№ точки границы	X	Y
n1	509824.03	2238986.61
n2	509825.91	2238982.78
n3	509838.10	2238957.96
n4	509850.23	2238933.27
n5	509852.38	2238928.90
n6	509852.65	2238921.62
n7	509863.31	2238925.38
n8	509853.38	2238953.55
n9	509833.98	2238991.64
n1	509824.03	2238986.61

Площадь земель или части земельного участка, кв.м.: 793

Категория земель: земли населенных пунктов

Вид разрешенного использования: под объекты инженерной
инфраструктуры (дороги)

Описание границ смежных землепользователей:

От точки n1 до точки n2 - земельный участок
с кадастровым номером 59:32:3480001:4262

От точки n2 до точки n3 - земельный участок
с кадастровым номером 59:32:3480001:4260

От точки n3 до точки n4 - земельный участок
с кадастровым номером 59:32:3480001:3987


От точки n4 до точки n6 - земельный участок
с кадастровым номером 59:32:3480001:3986

От точки n6 до точки n1 - земельный участок
с кадастровым номером 59:32:3480001:781


Условные обозначения:



- предполагаемый участок земель,
на которых планируется размещение объекта

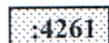

- границы и номер земельного участка,
сведения о которых внесены в ЕГРН

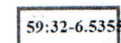


- зоны с особыми условиями использования
территории, сведения о которых внесены в ЕГРН

:3У1

- обозначение запрашиваемого земельного участка

• n1


- характерная точка границ земель или части
земельного участка

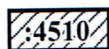

- границы и номер объекта капитального
строительства, сведения о которых внесены в ЕГРН

- граница кадастрового квартала

59:32:3480001 - номер кадастрового квартала

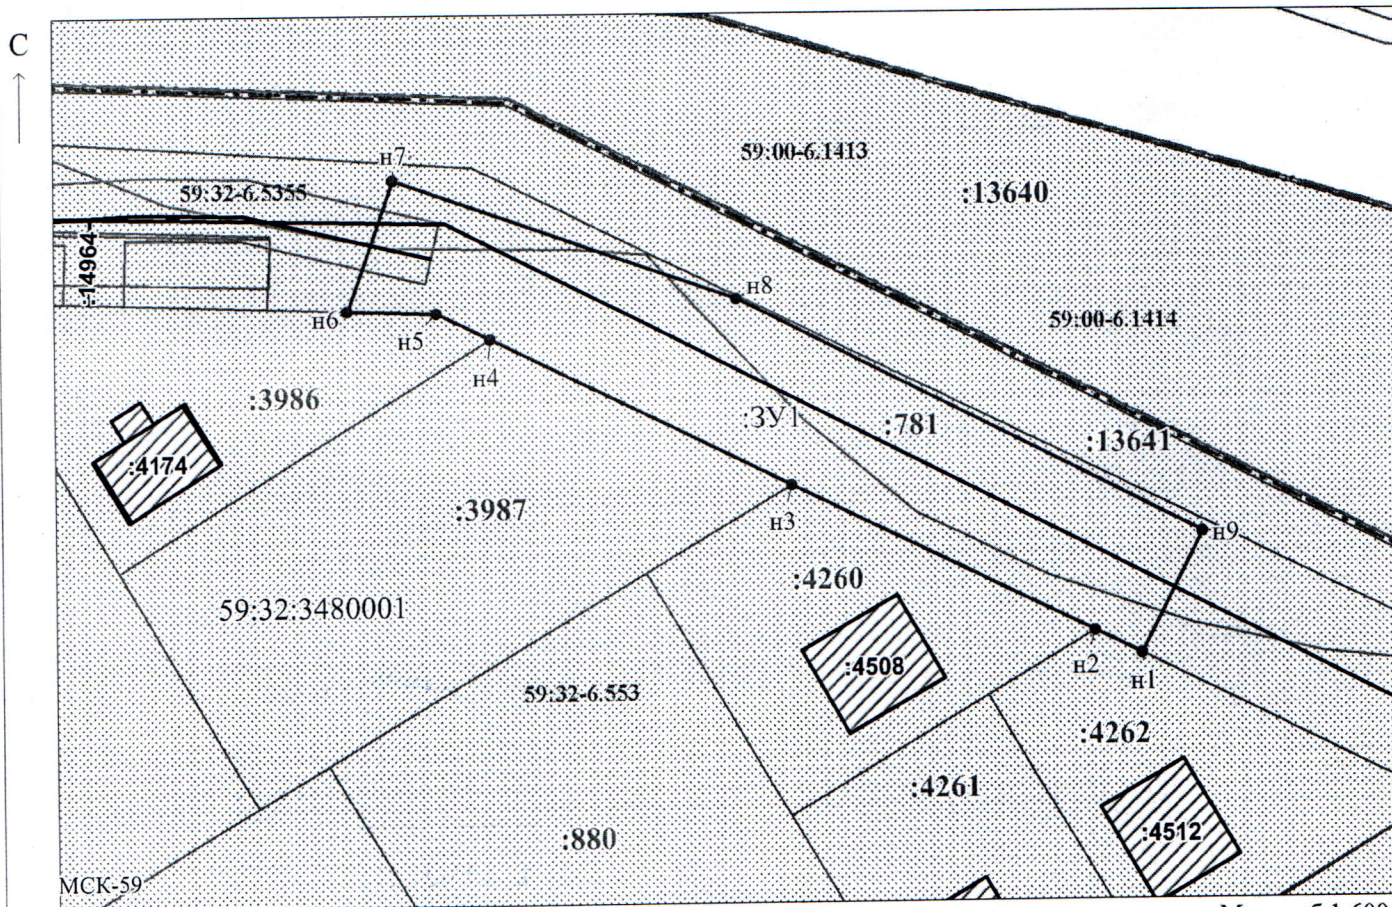

Масштаб 1:600

Заявитель:

/ Егошина И.В.

МП

(подпись, расшифровка подписи)

(для юридических лиц
и индивидуальных предпринимателей)