

**КОМИТЕТ ИМУЩЕСТВЕННЫХ ОТНОШЕНИЙ
АДМИНИСТРАЦИИ ПЕРМСКОГО МУНИЦИПАЛЬНОГО ОКРУГА**

РЕШЕНИЕ
о размещении объектов № 2143

Пермский край
Пермский муниципальный округ

07.10.2025

Комитет имущественных отношений администрации Пермского муниципального округа разрешает Акционерному обществу «Газпром газораспределение Пермь» (ИНН 5902183841, ОГРН 2125902017723, почтовый адрес: 614000, г. Пермь, ул. Петропавловская, 43)

размещение объекта «Газопровод давлением до 1,2 Мпа, для размещения которого не требуется разрешения на строительство»

на землях муниципальной собственности и государственная собственность на которые не разграничена

на срок: 1 год

Местоположение: Пермский край, Пермский муниципальный округ, д. Осенцы, ул. Ермашевская, к дому 4.

Приложение: схема предполагаемых к использованию земель или части земельного участка.

Особые условия использования:

1. При размещении объекта учесть параметры ширины проезда улично-дорожной сети, во избежание сужения полосы отвода дороги.
2. Получение разрешения на производство земляных работ.

Заместитель председателя комитета

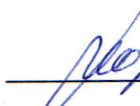

(подпись, печать)  **М.В. Королева**

Схема предполагаемых к использованию земель или части земельного участка

Объект: Газопровод давлением до 1,2 Мпа, для размещения которого не требуется разрешения на строительство

Местоположение: расположенных по адресу: Пермский край, Пермский м.о., д. Осенцы, ул. Ермашевская, к дому 4

Площадь земель или части земельного участка, кв.м.: 469

Категория земель: земли населенных пунктов

Вид разрешенного использования: -

Описание границ смежных землепользователей:

От точки н1 до точки н4 - земельный участок с кадастровым номером 59:32:0300001:779

От точки н4 до точки н7 - земли общего пользования

От точки н7 до точки н8 - земельный участок с кадастровым номером 59:32:0300001:969

От точки н8 до точки н1 - земли общего пользования

От точки н11 до точки н12 - земельный участок с кадастровым номером 59:32:0300001:969

От точки н12 до точки н13 - земельный участок с кадастровым номером 59:32:0300001:808

От точки н13 до точки н16 - земли общего пользования

От точки н16 до точки н18 - земельный участок с кадастровым номером 59:32:0300001:808

От точки н18 до точки н20 - земли общего пользования

От точки н20 до точки н11 - земельный участок с кадастровым номером 59:32:0300001:808

Условные обозначения:



- предполагаемый участок земель, на которых планируется размещение объекта



- границы и номер земельного участка, сведения о которых внесены в ЕГРН



- границы и номер объекта капитального строительства, сведения о которых внесены в ЕГРН

59:32-6.553

:ЗУ1

• н1

- зоны с особыми условиями использования территории, сведения о которых внесены в ЕГРН


- обозначение запрашиваемого земельного участка

- характерная точка границ земель или части земельного участка

59:32:0300001 - номер кадастрового квартала

- граница кадастрового квартала

№ точки границы	X	Y
н1	504933.03	2224131.83
н2	504931.44	2224131.12
н3	504930.66	2224133.23
н4	504924.48	2224131.67
н5	504924.30	2224132.04
н6	504917.62	2224130.02
н7	504911.97	2224127.81
н8	504916.93	2224124.06
н9	504919.36	2224125.01
н10	504933.77	2224129.37
н1	504933.03	2224131.83
н11	504841.74	2224082.04
н12	504837.07	2224084.93
н13	504833.63	2224072.89
н14	504832.08	2224067.45
н15	504857.79	2224018.36
н16	504859.91	2224019.50
н17	504862.46	2224020.87
н18	504854.87	2224035.37
н19	504837.75	2224068.05
н20	504838.37	2224070.21
н11	504841.74	2224082.04

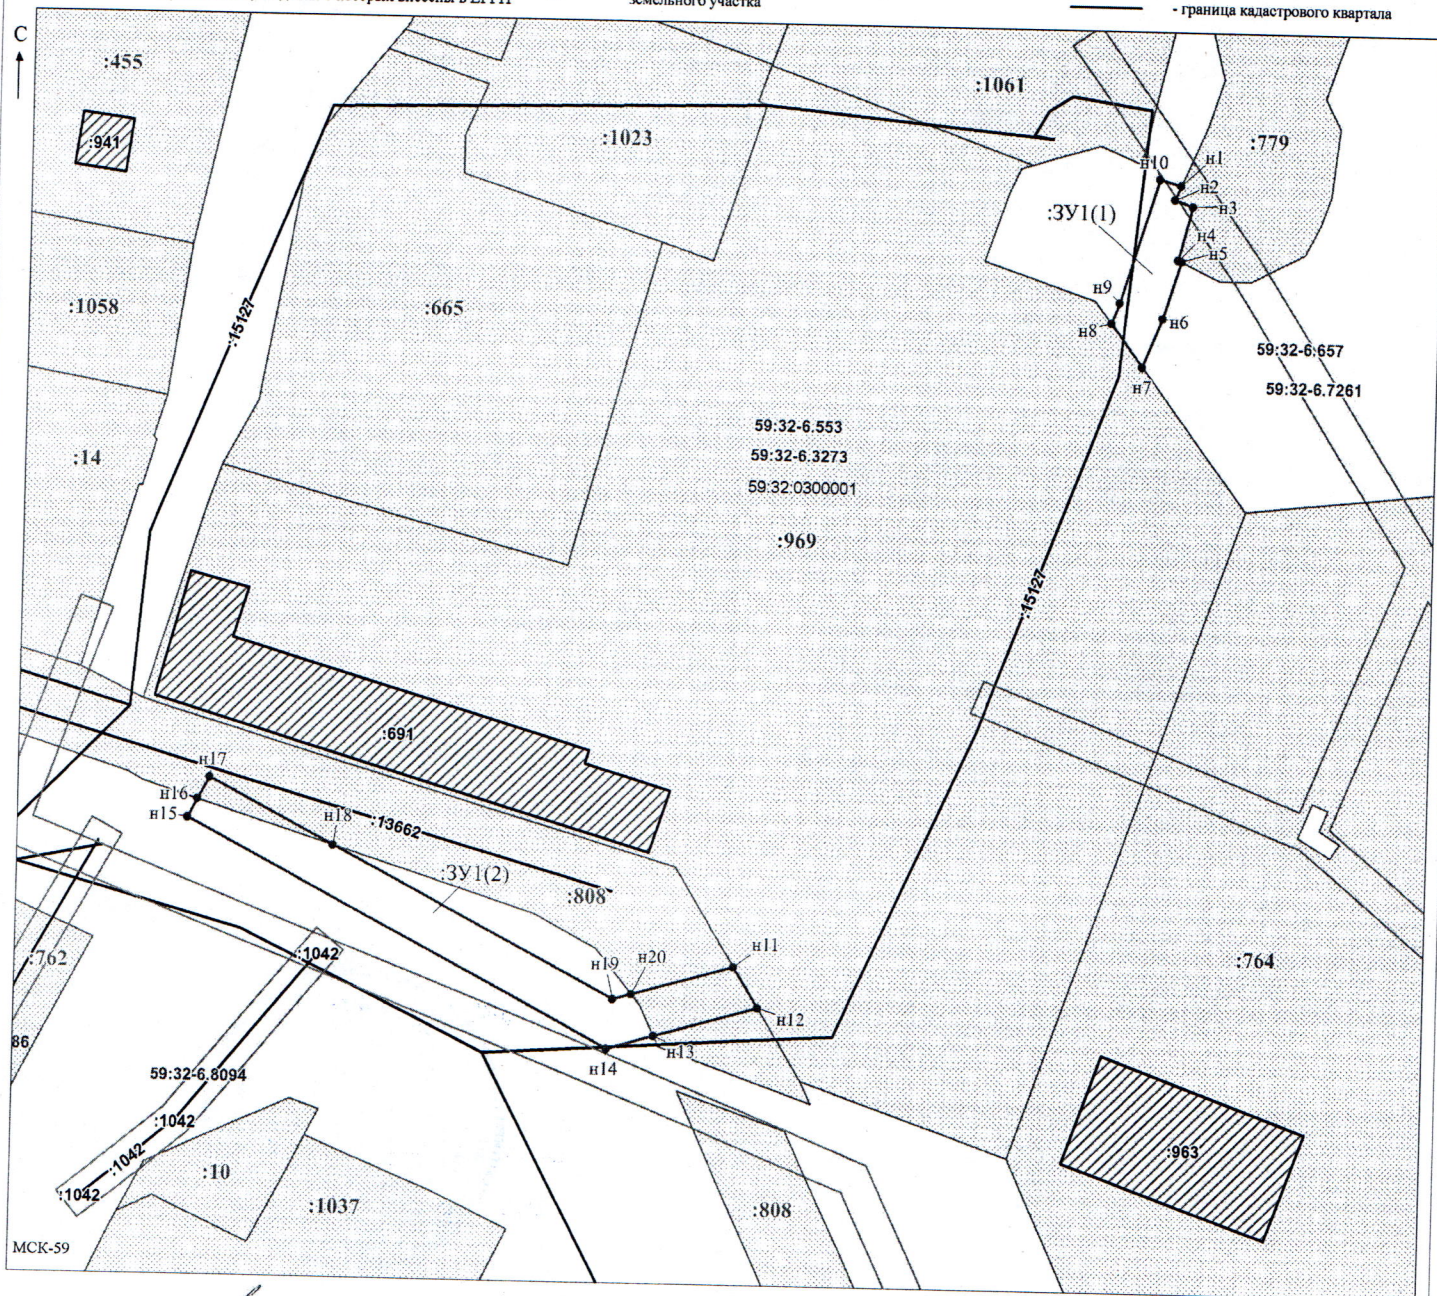

Заявитель: / Офишкина И.В.

Масштаб 1:600

МП

(подпись, расшифровка подписи)

(для юридических лиц и индивидуальных предпринимателей)