

**КОМИТЕТ ИМУЩЕСТВЕННЫХ ОТНОШЕНИЙ
АДМИНИСТРАЦИИ ПЕРМСКОГО МУНИЦИПАЛЬНОГО ОКРУГА**

РЕШЕНИЕ

о размещении объектов № 2144

Пермский край
Пермский муниципальный округ

07.10.2025

Комитет имущественных отношений администрации Пермского муниципального округа разрешает Публичному акционерному обществу «Россети Урал» (ИНН 6671163413, ОГРН 1056604000970, почтовый адрес: 620026, г. Екатеринбург, ул. Мамина Сибиряка, д. 140)

размещение объекта «Строительство ВЛ 0,4 кВ с установкой ПУ для электроснабжения поселка Протасы (4500103341)»

на землях государственная собственность на которые не разграничена

на срок бессрочно

Местоположение: Пермский край, Пермский муниципальный округ, Протасы п.

Приложение: схема предполагаемых к использованию земель или части земельного участка.

Особые условия использования:

1. При установке опор электросетевого хозяйства учесть параметры ширины проезда улично-дорожной сети, во избежание сужения полосы отвода дороги. Установить опоры на расстоянии не более 2 метров от границ земельного участка.

2. Получение разрешения на производство земляных работ.

Заместитель председателя комитета



М.В. Королева


**Схема предполагаемых к использованию земель
или части земельного участка
Система координат: МСК 59 зона 2**

Объект	Строительство ВЛ 0,4 кВ с установкой ПУ для электроснабжения поселка Протасы (4500103341)		
Местоположение	Российская Федерация, Пермский край, Пермский р-н, Протасы п		
Площадь земельного участка	87	м ²	
Категория земель	Земли населенных пунктов		
Вид разрешенного использования	—		

Обозначение характерных точек границ	Координаты		Обозначение характерных точек границ	Координаты	
	X	Y		X	Y
1	501 944,52	2 206 190,55	4	501 940,88	2 206 188,61
2	501 929,61	2 206 207,15	5	501 943,42	2 206 189,96
3	501 926,63	2 206 204,48	1	501 944,52	2 206 190,55

Предполагаемый срок: бессрочно

Способ размещения: наземный, надземный

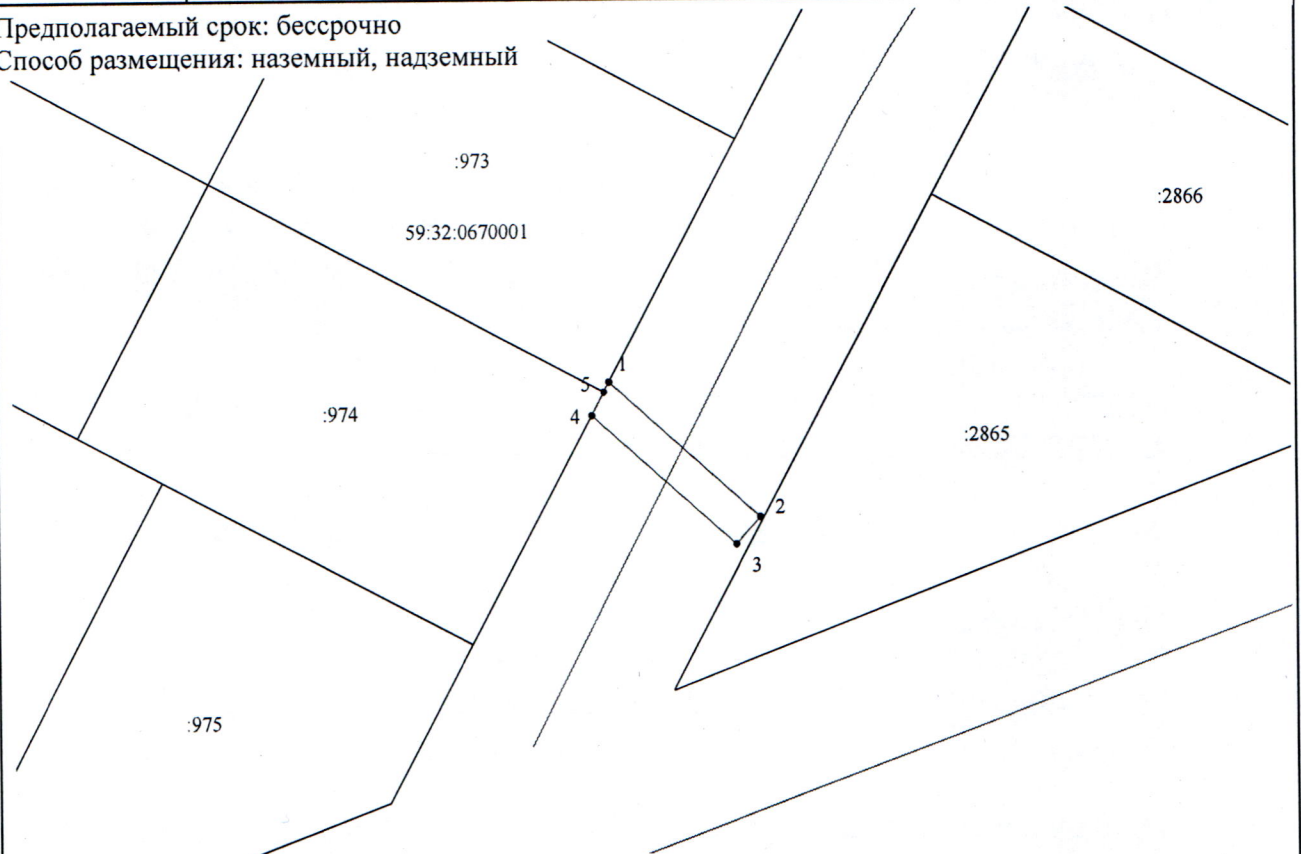

Описание границ смежных землепользователей:

от т.1 до т.4 - муниципальная собственность

от т.4 до т.5 - участок 59:32:0670001:974

от т.5 до т.1 - участок 59:32:0670001:973

Масштаб 1:800

Условные обозначения:

- - Характерная точка границы, сведения о которой позволяют однозначно определить ее положение на местности
- - Вновь образованная часть границы, сведения о которой достаточны для определения ее местоположения строительства
- - Существующая часть границы, имеющиеся в ЕГРН сведения о которой достаточны для определения ее местоположения
- - Граница кадастрового квартала
- 59:28:0240101 - Обозначение кадастрового квартала
- - Граница зоны с особыми условиями использования территории

Заявитель:

Т.В. Бородкина

, Бородкина Т.В.

(подпись, расшифровка подписи)