



**КОМИТЕТ ИМУЩЕСТВЕННЫХ ОТНОШЕНИЙ
АДМИНИСТРАЦИИ ПЕРМСКОГО МУНИЦИПАЛЬНОГО ОКРУГА**

РЕШЕНИЕ

о размещении объектов № 2146

Пермский край
Пермский муниципальный округ

07.10.2025

Комитет имущественных отношений администрации Пермского муниципального округа разрешает Акционерному обществу «Газпром газораспределение Пермь» (ИНН 5902183841, ОГРН 2125902017723, почтовый адрес: 614000, г. Пермь, ул. Петропавловская, 43)

размещение объекта «Газопровод давлением до 1,2 Мпа, для размещения которого не требуется разрешения на строительство»

на землях муниципальной собственности и государственная собственность на которые не разграничена

на срок: 1 год

Местоположение: Пермский край, Пермский муниципальный округ, д. Дворцовая Слудка, к уч. с кад. 59:32:3250001:16563.

Приложение: схема предполагаемых к использованию земель или части земельного участка.

Особые условия использования:

1. При размещении объекта учесть параметры ширины проезда улично-дорожной сети, во избежание сужения полосы отвода дороги.
2. Получение разрешения на производство земляных работ.

Заместитель председателя комитета


(подпись, печать)

М.В. Королева

Схема предполагаемых к использованию земель или части земельного участка

Каталог координат, м

Объект: Газопровод давлением до 1.2 Мпа, для размещения которого не требуется разрешения на строительство

Местоположение: расположенных по адресу: Пермский край, м.о. Пермский,
д. Дворцовая Слудка, к уч. с кад. 59:32:3250001:16563

Площадь земель или части земельного участка, кв.м.: 596

Категория земель: земли населенных пунктов

Вид разрешенного использования: улично-дорожная сеть

Описание границ смежных землепользователей:

От точки н1 до точки н2 - земельный участок с кадастровым номером 59:32:3250001:16564

От точки н2 до точки н11 - земли общего пользования

От точки н11 до точки н18 - земельный участок с кадастровым номером 59:32:0000000:13526

От точки н18 до точки н19 - земли общего пользования

От точки н19 до точки н22 - земельный участок с кадастровым номером 59:32:0000000:13527

От точки н22 до точки н28 - земли общего пользования


От точки н28 до точки н30 - земельный участок с кадастровым номером 59:32:1970001:70

От точки н30 до точки н1 - земли общего пользования

Условные обозначения:

- | | | | |
|--|---|--|--|
| | - предполагаемый участок земель, на которых планируется размещение объекта | | - зоны с особыми условиями использования территории, сведения о которых внесены в ЕГРН |
| | - границы и номер земельного участка, сведения о которых внесены в ЕГРН | | :ЗУ1 - обозначение запрашиваемого земельного участка |
| | - границы и номер объекта капитального строительства, сведения о которых внесены в ЕГРН | | • н1 - характерная точка границ земель или части земельного участка |
| | - граница кадастрового квартала | | 59:32:3250001 - номер кадастрового квартала |

№ точки границы	X	Y
н1	515713.02	2205101.75
н2	515711.89	2205098.13
н3	515716.80	2205096.48
н4	515714.31	2205092.31
н5	515717.77	2205090.45
н6	515743.40	2205132.68
н7	515748.98	2205138.95
н8	515755.11	2205143.97
н9	515765.47	2205153.31
н10	515773.17	2205162.52
н11	515760.58	2205172.94
н12	515754.62	2205177.86
н13	515734.18	2205191.15
н14	515731.83	2205192.68
н15	515729.62	2205194.73
н16	515728.79	2205195.50
н17	515725.70	2205198.37
н18	515725.22	2205197.91
н19	515723.59	2205196.36
н20	515722.79	2205195.61
н21	515729.37	2205189.52
н22	515734.55	2205186.15
н23	515752.24	2205174.64
н24	515764.40	2205164.84
н25	515767.63	2205161.92
н26	515762.61	2205156.11
н27	515752.51	2205147.01
н28	515750.53	2205145.39
н29	515745.40	2205138.75
н30	515739.16	2205133.41
н31	515718.93	2205100.03
н1	515713.02	2205101.75

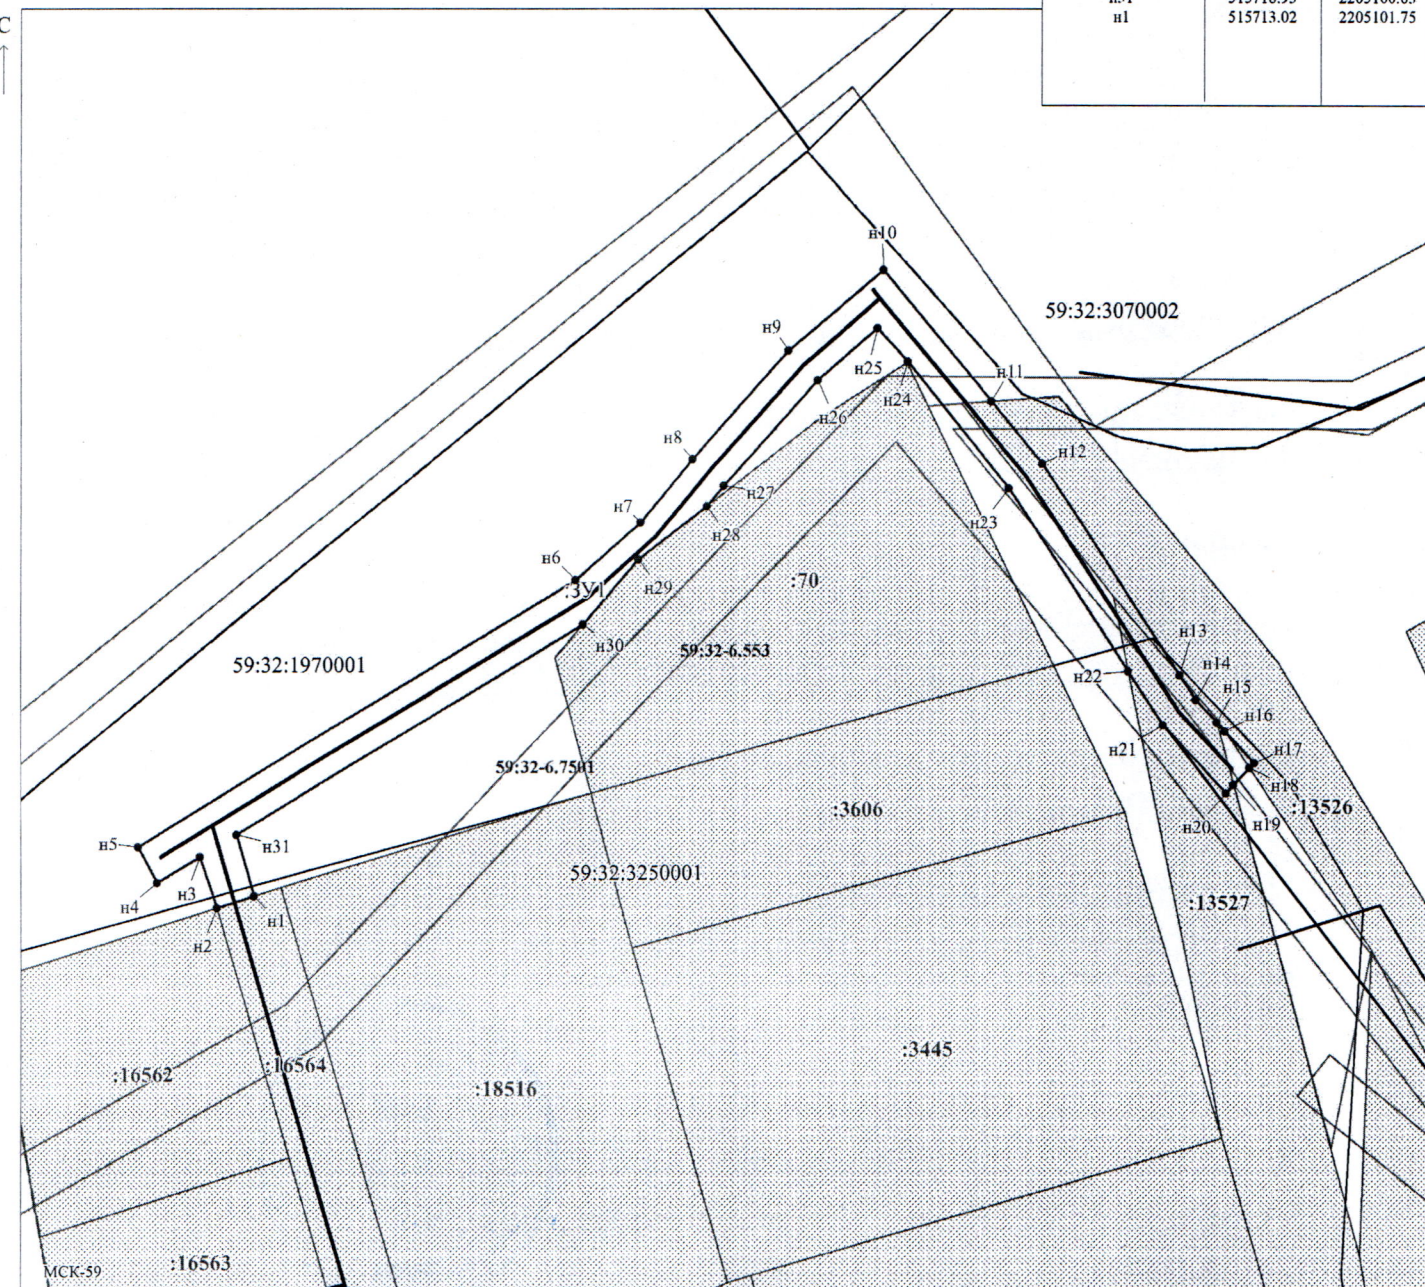

Заявитель: / Егорошина И.В.
 МП (подпись, расшифровка подписи)
 (для юридических лиц
 и индивидуальных предпринимателей)

Масштаб 1:500