



**КОМИТЕТ ИМУЩЕСТВЕННЫХ ОТНОШЕНИЙ
АДМИНИСТРАЦИИ ПЕРМСКОГО МУНИЦИПАЛЬНОГО ОКРУГА**

РЕШЕНИЕ

о прекращении действия решения о размещении объектов

Пермский край
Пермский муниципальный округ

26.09.2025

Комитет имущественных отношений администрации Пермского муниципального округа прекращает действие решения о размещении объектов от 05.09.2025 № 1897 выданное Акционерному обществу «Газпром газораспределение Пермь» (ИНН 5902183841, ОГРН 2125902017723, почтовый адрес: 614000, г. Пермь, ул. Петропавловская, 43)

на право использования земель или земельного участка, для размещения объекта «Газопровод давлением до 1,2 Мпа, для размещения которого не требуется разрешения на строительство»

на землях муниципальной собственности.

с 26.09.2025 г.

Местоположение: Пермский край, м.о. Пермский, д. Большая мось, ул. Весенняя, з/у 5а.

Приложение: схема предполагаемых к использованию земель или земельных участков.

Заместитель председателя комитета

(подпись, печать)

М.В. Королева



Схема предполагаемых к использованию земель или части земельного участка

Объект: Газопровод давлением до 1,2 Мпа, для размещения которого не требуется разрешения на строительство

Местоположение: расположенных по адресу: Пермский край, м.о. Пермский, д. Большая Мось, ул. Весенняя, зу 5а

Каталог координат, м

Площадь земель или части земельного участка, кв.м.: 109

Категория земель: земли населенных пунктов

Вид разрешенного использования: под объекты инженерной инфраструктуры (дороги), размещение объектов инженерного оборудования электроснабжения (строительство распределительной сети 10 кВ от РП-39 (ПС «Кочкино») с установкой ТП-10/0,4 кВ для электроснабжения участков, выделяемых многодетным семьям во Фроловском с/п Пермского района (д. Большая Мось)

№ точки границы	X	Y
n1	509728.01	2238670.62
n2	509726.48	2238668.04
n3	509722.33	2238661.02
n4	509727.05	2238658.11
n5	509730.58	2238655.93
n6	509736.50	2238665.20
n7	509732.69	2238667.63
n1	509728.01	2238670.62

Описание границ смежных землепользователей:

От точки n1 до точки n2 - земельный участок

с кадастровым номером 59:32:3480001:863

От точки n2 до точки n3 - земельный участок

с кадастровым номером 59:32:3480001:862

От точки n3 до точки n4 - земельный участок

с кадастровым номером 59:32:3480001:1579

От точки n4 до точки n7 - земельный участок


с кадастровым номером 59:32:3480001:781

От точки n7 до точки n1 - земельный участок

с кадастровым номером 59:32:3480001:1579

59:32:3480001 - номер кадастрового квартала


Условные обозначения:

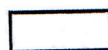


- предполагаемый участок земель, на которых планируется размещение объекта




- границы и номер земельного участка, сведения о которых внесены в ЕГРН

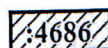

- границы и номер объекта капитального строительства, сведения о которых внесены в ЕГРН

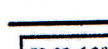

- граница кадастрового квартала

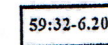


- зоны с особыми условиями использования территории, сведения о которых внесены в ЕГРН

:3У1

- обозначение запрашиваемого земельного участка

• n1

- характерная точка границ земель или части земельного участка

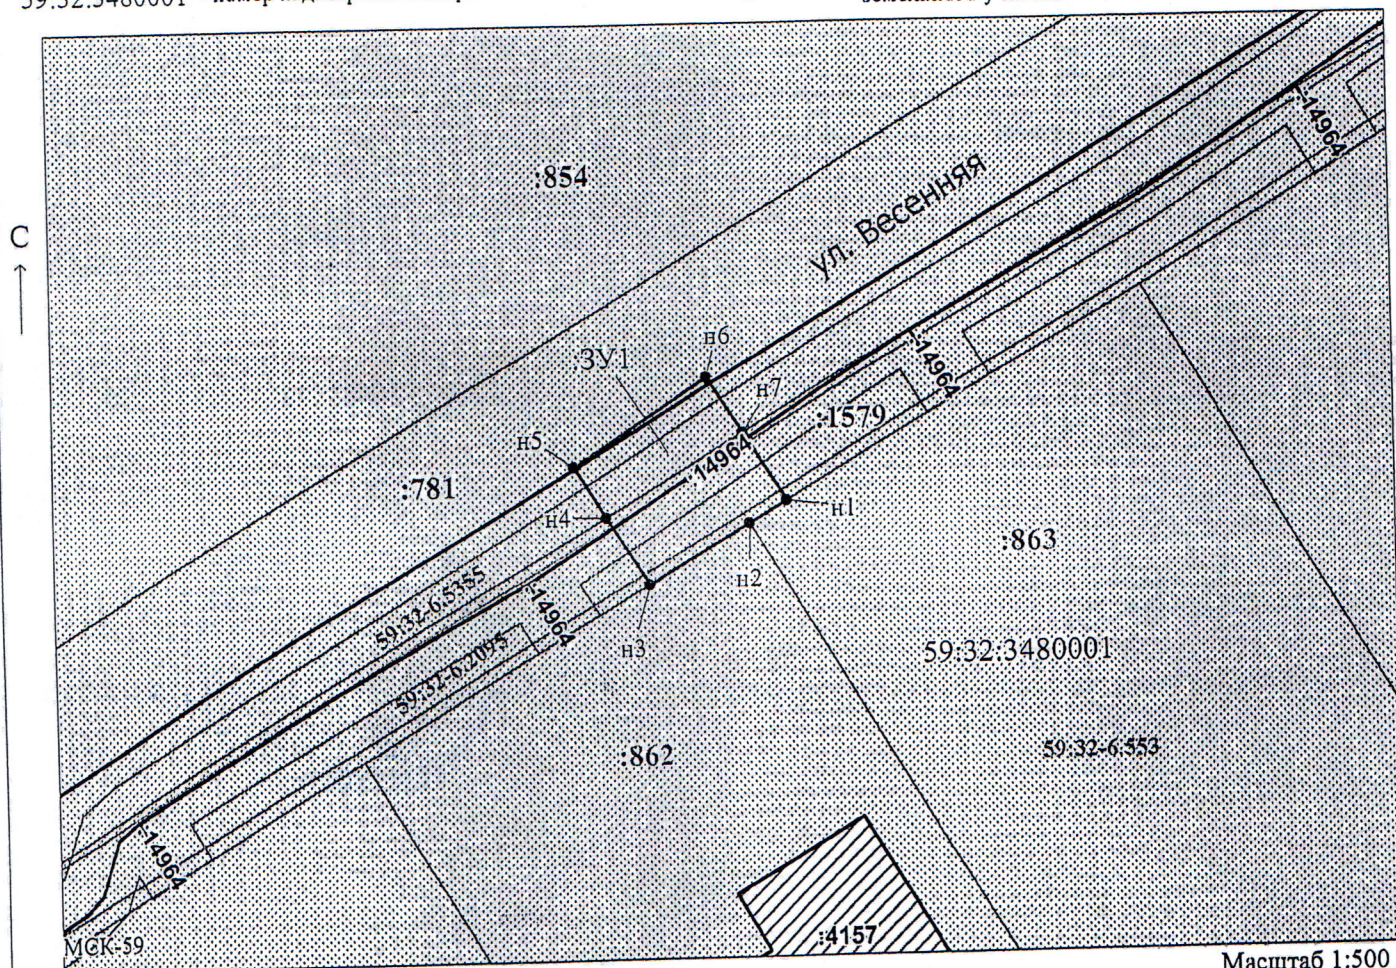

Заявитель:

МП

/ Егорова И.В.

(подпись, расшифровка подписи)

(для юридических лиц и индивидуальных предпринимателей)

Масштаб 1:500