



**КОМИТЕТ ИМУЩЕСТВЕННЫХ ОТНОШЕНИЙ
АДМИНИСТРАЦИИ ПЕРМСКОГО МУНИЦИПАЛЬНОГО ОКРУГА**

РЕШЕНИЕ

о размещении объектов № 1976

Пермский край
Пермский муниципальный округ

16.09.2025

Комитет имущественных отношений администрации Пермского муниципального округа разрешает Акционерному обществу «Газпром газораспределение Пермь» (ИНН 5902183841, ОГРН 2125902017723, почтовый адрес: 614000, г. Пермь, ул. Петропавловская, 43)

размещение объекта «Газопровод-ввод по адресу: Активная ул 7, Красный Восход п (газопровод давлением до 1,2 Мпа, для размещения которого не требуется разрешения на строительство)»

на землях муниципальной собственности

на срок: 1 год

Местоположение: Пермский край, Пермский муниципальный округ, п. Красный Восход, ул. Активная.

Приложение: схема предполагаемых к использованию земель или части земельного участка.

Особые условия использования:

1. При размещении объекта учесть параметры ширины проезда улично-дорожной сети, во избежание сужения полосы отвода дороги.
2. Получение разрешения на производство земляных работ.

Заместитель председателя комитета



М.В. Королева

(подпись, печать)

Схема предполагаемых к использованию земель или части земельного участка


Объект: Газопровод-ввод по адресу: Активная ул 7, Красный Восход п

Местоположение: Пермский край, м.о. Пермский, п. Красный Восход, ул. Активная

Площадь земель или части земельного участка, кв.м.: 5876

Категория земель: земли населенных пунктов

Вид разрешенного использования: отсутствует

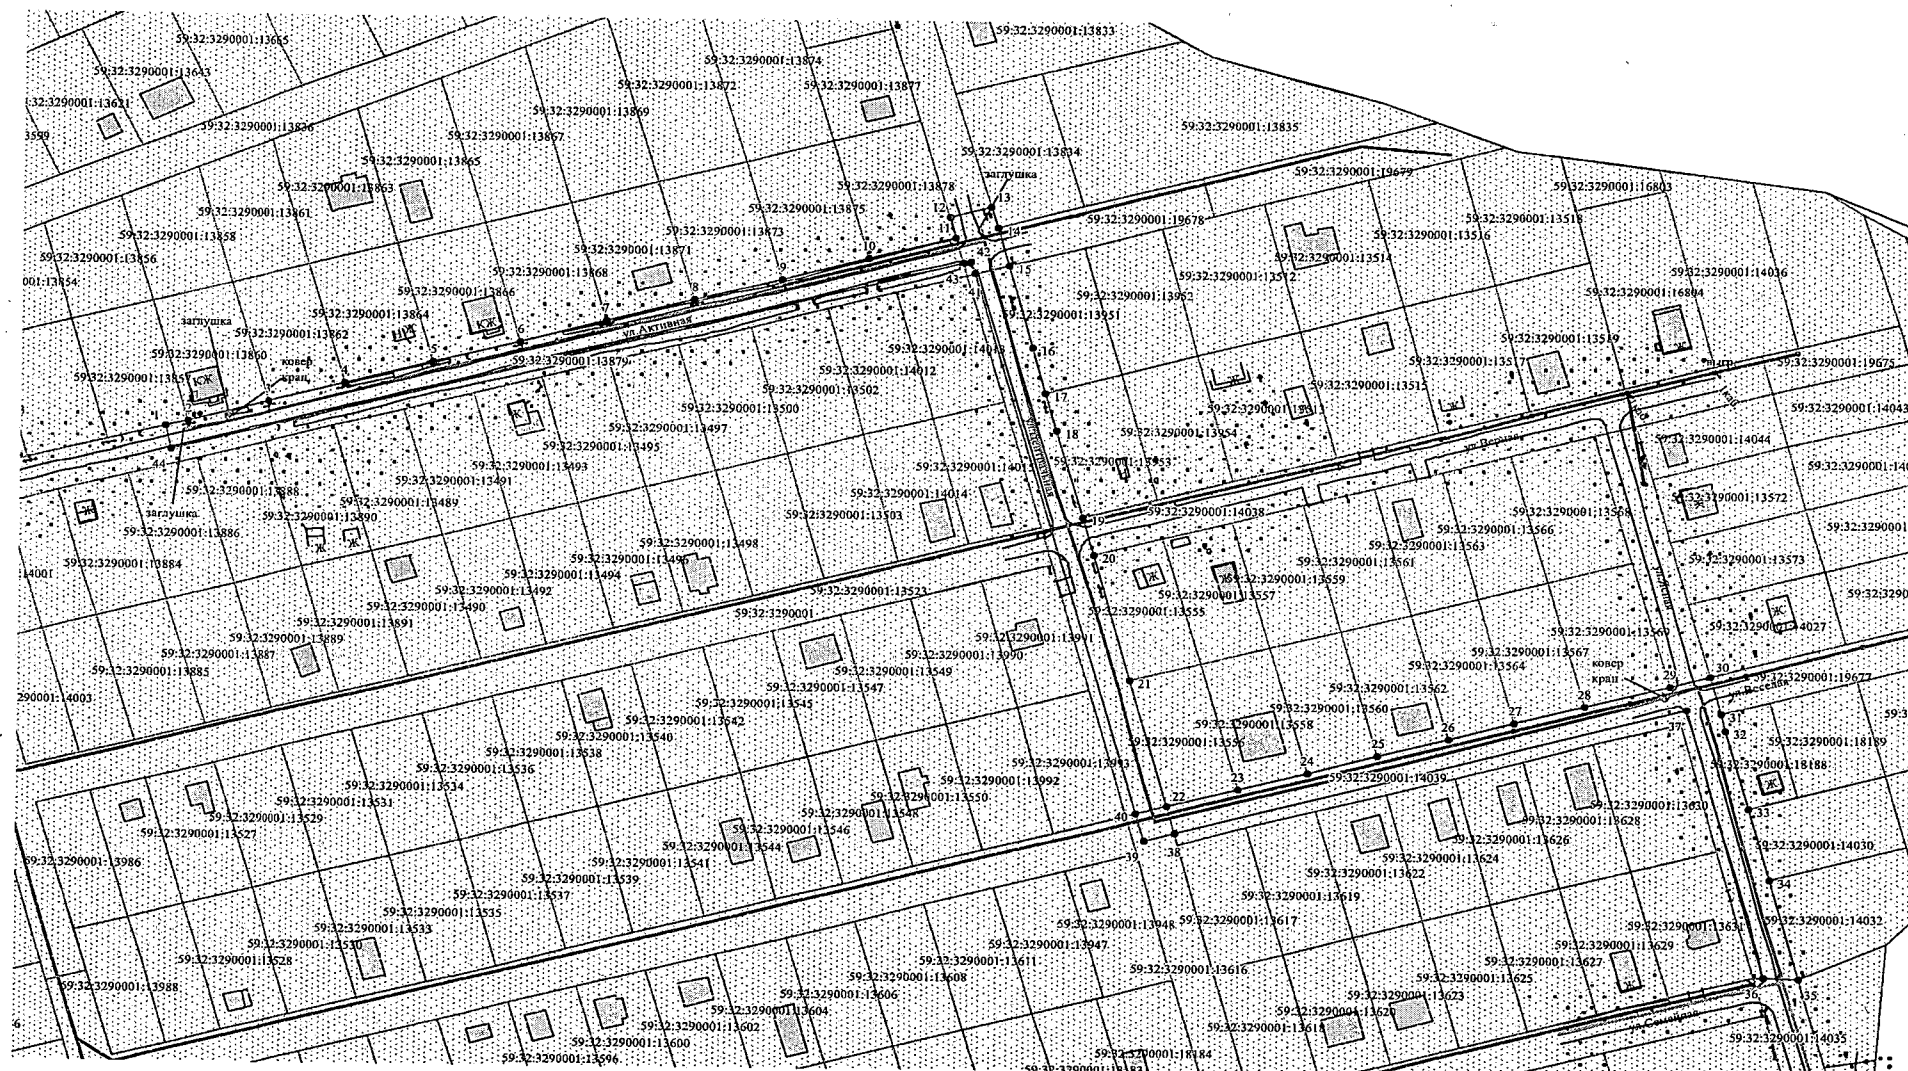

Условные обозначения:

- граница предполагаемых к использованию земель
- граница учтенных земельных участков
- граница кадастрового квартала
- проектируемый газопровод
- конструктивный элемент газопровода
- существующий газопровод

59:32:3290001:13860 кадастровый номер земельного участка
59:32:3290001 номер кадастрового квартала

Масштаб 1:1500

Заявитель О.В. Косачев

Верно

Схема предполагаемых к использованию земель или части земельного участка

Объект: Газопровод-ввод по адресу: Активная ул 7, Красный Восход п

Местоположение: Пермский край, м.о. Пермский, п. Красный Восход, ул. Активная

Площадь земель или части земельного участка, кв.м.: 5876


Категория земель: земли населенных пунктов

Вид разрешенного использования: отсутствует

Обозначение характерных точек границ	Координаты (МСК-59), м	
	X	Y
1	513527,27	2201442,94
2	513529,00	2201449,41
3	513535,26	2201472,81
4	513541,17	2201494,91
5	513547,83	2201519,80
6	513554,43	2201544,48
7	513560,98	2201568,97
8	513567,59	2201593,70
9	513574,20	2201618,41
10	513580,72	2201642,81
11	513587,39	2201667,72
12	513593,66	2201665,88
13	513596,93	2201677,43
14	513590,55	2201679,30
15	513578,96	2201682,47
16	513553,66	2201689,39
17	513540,11	2201693,10
18	513528,46	2201696,29
19	513501,75	2201703,61
20	513490,17	2201706,77
21	513451,59	2201717,33
22	513413,00	2201727,89
23	513418,40	2201748,14
24	513423,61	2201767,50
25	513428,90	2201787,26
26	513434,26	2201807,27
27	513439,31	2201826,12
28	513444,60	2201845,87
29	513450,95	2201869,59
30	513454,07	2201881,23
31	513442,48	2201884,37
32	513437,60	2201885,71
33	513413,50	2201892,34
34	513391,60	2201898,36
35	513361,61	2201906,60
36	513361,90	2201896,91
37	513443,60	2201874,71
38	513404,75	2201730,15
39	513402,58	2201721,46
40	513410,63	2201719,01
41	513576,37	2201672,93
42	513580,18	2201671,87
43	513579,62	2201669,85
44	513519,95	2201444,53

Описание границ смежных землепользователей:

от т.1 до т.2	земельный участок с кадастровым номером 59:32:3290001:13857	от т.38 до т.40	земельный участок с кадастровым номером 59:32:3290001:13616
от т.2 до т.3	земельный участок с кадастровым номером 59:32:3290001:13860	от т.43 до т.1	земельный участок с кадастровым номером 59:32:3290001:13879
от т.3 до т.4	земельный участок с кадастровым номером 59:32:3290001:13862		
от т.4 до т.5	земельный участок с кадастровым номером 59:32:3290001:13864		
от т.5 до т.6	земельный участок с кадастровым номером 59:32:3290001:13866		
от т.6 до т.7	земельный участок с кадастровым номером 59:32:3290001:13868		
от т.7 до т.8	земельный участок с кадастровым номером 59:32:3290001:13871		
от т.8 до т.9	земельный участок с кадастровым номером 59:32:3290001:13873		
от т.9 до т.10	земельный участок с кадастровым номером 59:32:3290001:13875		
от т.10 до т.12	земельный участок с кадастровым номером 59:32:3290001:13878		
от т.12 до т.13	земельный участок с кадастровым номером 59:32:3290001:19678		
от т.14 до т.15			
от т.41 до т.43			
от т.13 до т.14	земельный участок с кадастровым номером 59:32:3290001:13834		
от т.15 до т.17	земельный участок с кадастровым номером 59:32:3290001:13951		
от т.17 до т.19	земельный участок с кадастровым номером 59:32:3290001:13953		
от т.19 до т.20	земельный участок с кадастровым номером 59:32:3290001:14038		
от т.40 до т.41			
от т.20 до т.21	земельный участок с кадастровым номером 59:32:3290001:13555		
от т.21 до т.23	земельный участок с кадастровым номером 59:32:3290001:13556		
от т.23 до т.24	земельный участок с кадастровым номером 59:32:3290001:13558		
от т.24 до т.25	земельный участок с кадастровым номером 59:32:3290001:13560		
от т.25 до т.26	земельный участок с кадастровым номером 59:32:3290001:13562		
от т.26 до т.27	земельный участок с кадастровым номером 59:32:3290001:13564		
от т.27 до т.28	земельный участок с кадастровым номером 59:32:3290001:13567		
от т.28 до т.29	земельный участок с кадастровым номером 59:32:3290001:13569		
от т.29 до т.30	земельный участок с кадастровым номером 59:32:3290001:14039		
от т.36 до т.38			
от т.30 до т.31	земельный участок с кадастровым номером 59:32:3290001:19677		
от т.31 до т.33	земельный участок с кадастровым номером 59:32:3290001:18188		
от т.33 до т.34	земельный участок с кадастровым номером 59:32:3290001:14030		
от т.34 до т.35	земельный участок с кадастровым номером 59:32:3290001:14032		
от т.35 до т.36	земельный участок с кадастровым номером 59:32:3290001:14035		

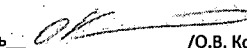Заявитель  /О.В. Косачев/

Верно