

Общество с ограниченной ответственностью

" МосКадастрПроект "

Адрес: 614097 г.Пермь, ул. Строителей, 24Г – 5, тел. 8-909-111-49-62

ОГРН 1075903009929 ИНН 5903083014 КПП 590301001 р/счет 40702810149090115313

к/с 30101810900000000603 в ЗУБ СБ РФ Волго-Вятский банк БИК 042202603

ИНН 7707083893 КПП 590202002; ОГРН 1027700132195

Магазин смешанных товаров

по адресу: Пермский край, Пермский район, с. Лобаново, ул. Центральная,

кадастровый номер земельного участка 59:32:0890001:10607

ПРОЕКТНАЯ ДОКУМЕНТАЦИЯ

«Цветовое решение фасадов»

Шифр 01-2023-ПОФ

Изм.	№ док.	Подп.	Дата

Пермь, 2023

Общество с ограниченной ответственностью
" МосКадастрПроект "

Адрес: 614097 г.Пермь, ул. Строителей, 24Г – 5, тел. 8-909-111-49-62
ОГРН 1075903009929 ИНН 5903083014 КПП 590301001 р/счет 40702810149090115313
к/с 30101810900000000603 в ЗУБ СБ РФ Волго-Вятский банк БИК 042202603
ИНН 7707083893 КПП 590202002; ОГРН 1027700132195

ВЫПИСКА

из реестра членов СРО №3,
от 19.01.2023г.

Регистрационный номер
280211/190, 28.02.2011 г.



Магазин смешанных товаров

*по адресу: Пермский край, Пермский район, с. Лобаново, ул. Центральная,
кадастровый номер земельного участка 59:32:0890001:10607*

ПРОЕКТНАЯ ДОКУМЕНТАЦИЯ

«Цветовое решение фасадов»

Шифр 01-2023-ПОФ



Пермь, 2023

Содержание тома 3

Обозначение	Наименование	Стр.	Примечание
1	2	3	4
01-2023 -ПОФ-С	Содержание тома 4	2	
	Графическая часть		
ПД-1-23-ПОФ	Таблица цветового решения фасадов	3	
ПД-1-23-ПОФ	Фасад 5-1, фасад 1-5	4	
ПД-1-23-ПОФ	Фасад А-Г, фасад Г-А	5	

Согласовано					
Инв. № подл.	Подп. и дата	Взам. инв. №			

						01-2023-ПОФ			
Изм.	Кол.уч.	Лист	№ док.	Подп.	Дата				
Разраб.		Фотин К.Э.			0523	Содержание	Стадия	Лист	Листов
							П	1	1
							ООО «МОСКП»		

Таблица цветового решения фасадов


Поз.	Наименование	Цвет	Материал
1	Поле стен и цоколь	W005 "Орех"	Сэндвич-панель заводского производства
2	Оконные и дверные блоки	белый	ПВХ - профиль
3	Стекло витражей, оконных и дверных блоков		Прозрачное стекло
4	Витражи в алюминиевом переплете	RAL 7040	Алюминиевый профиль
5	Дверные блоки металлические	RAL 7040	Сталь с порошковым покрытием

Примечание:


1. Точный оттенок цвета может быть скорректирован в процессе выполнения наружной отделки здания.

						ПД-1-23-ПОФ			
						Пермский край, Пермский район, с.Лобаново ул. Центральная			
Изм.	Колуч	Лист	№ док.	Подп.	Дата	Магазин смешанных товаров	Стадия	Лист	Листов
Разраб.		Фотин К.Э.					П		
						Таблица цветового решения фасадов	ООО "МОСКП"		

Фасад 5-1. М-Б: 1:100

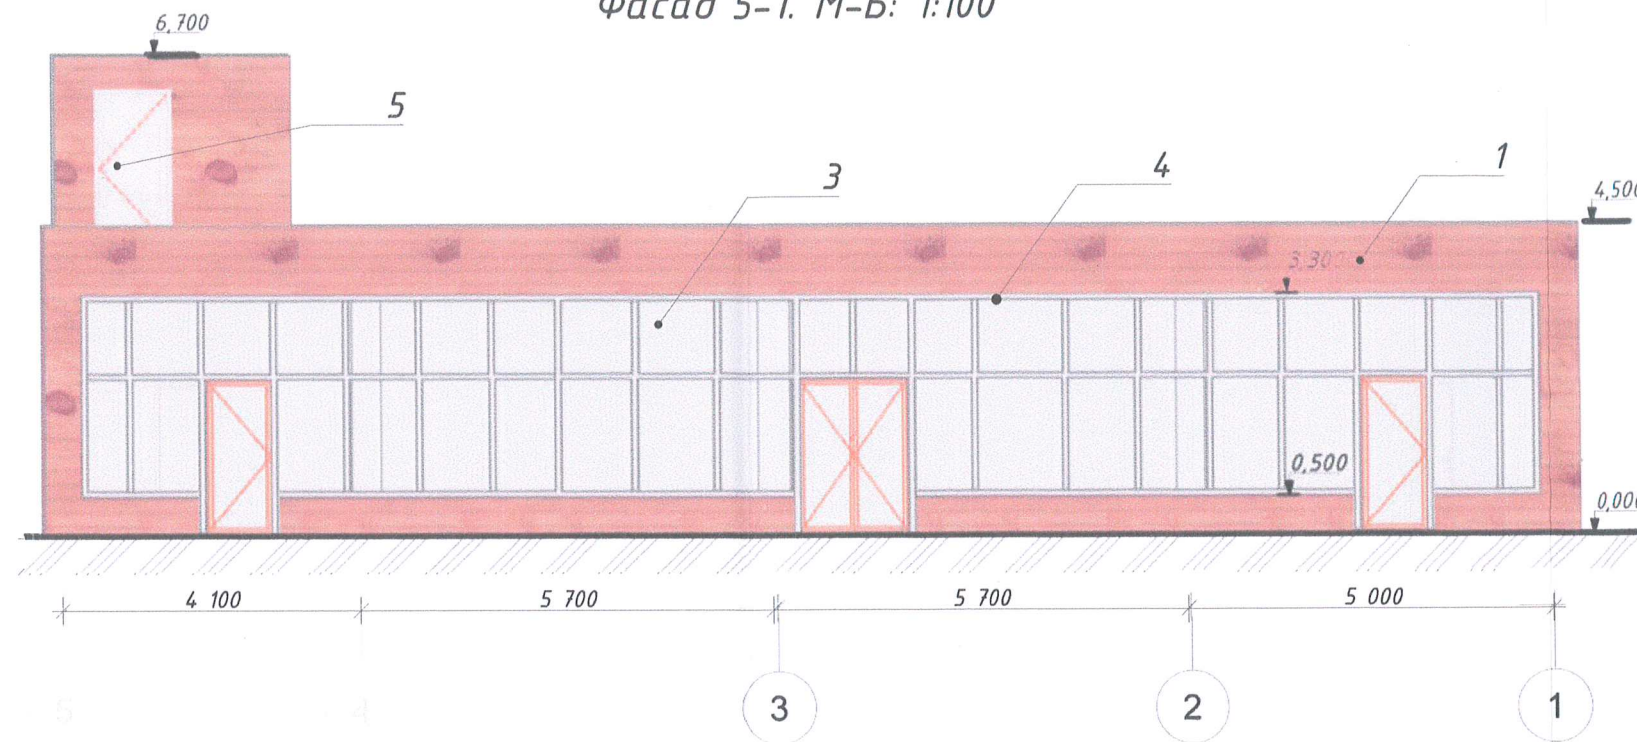

Фасад 1-5. М-Б: 1:100

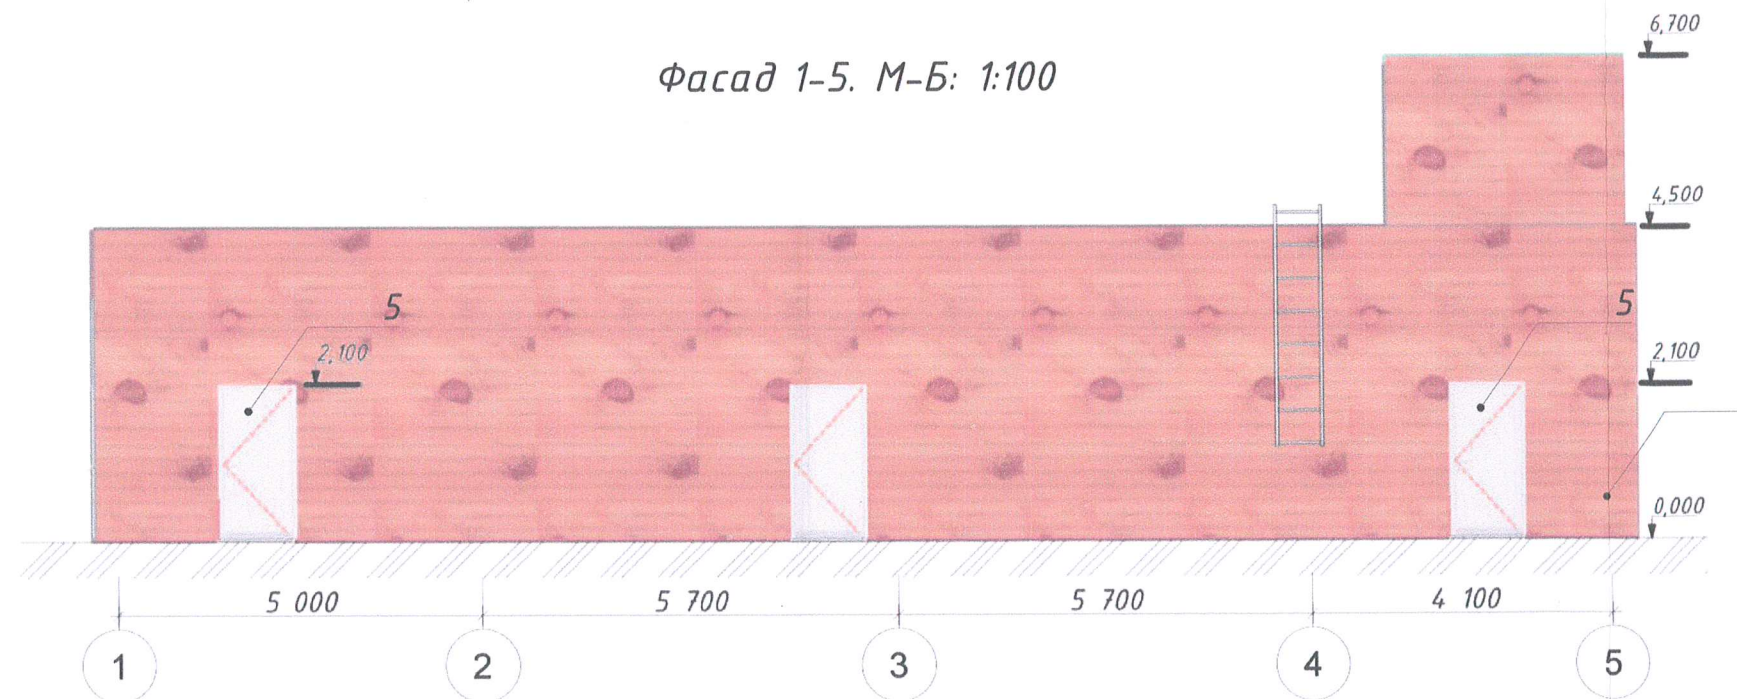


Примечание:

1. Уровень отметки пола - 0,000м, соответствует 128,1м в Балтийской системе.




						ПД-1-23-ПОФ			
						Пермский край, Пермский район, с.Лобаново, ул. Центральная			
Изм.	Кол.ч	Лист	№Док	Подп.	Дата	Магазин смешанных товаров	Стадия	Лист	Листов
Разработал		Фотин К.Э		К.Э			П		
						Фасад 5-1, Фасад 1-5 МБ 1:100		ООО "МОСКП"	

Фасад А-Г. М-Б: 1:100

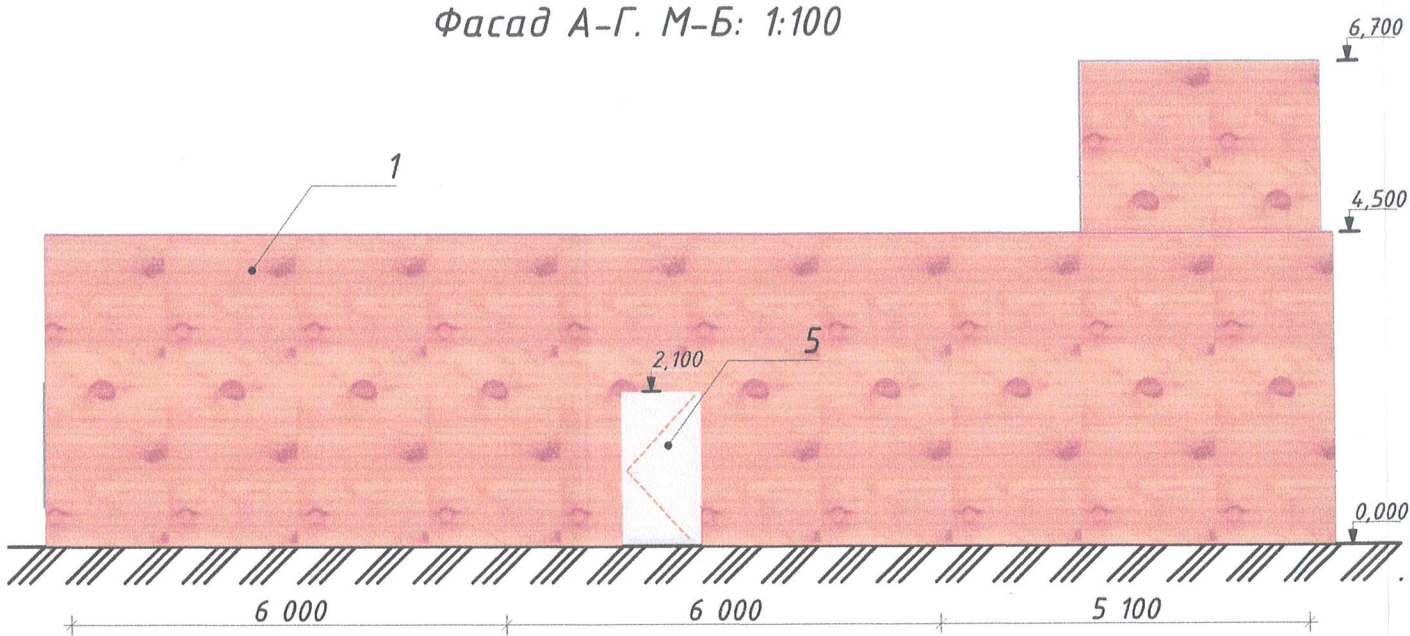

Фасад Г-А. М-Б: 1:100

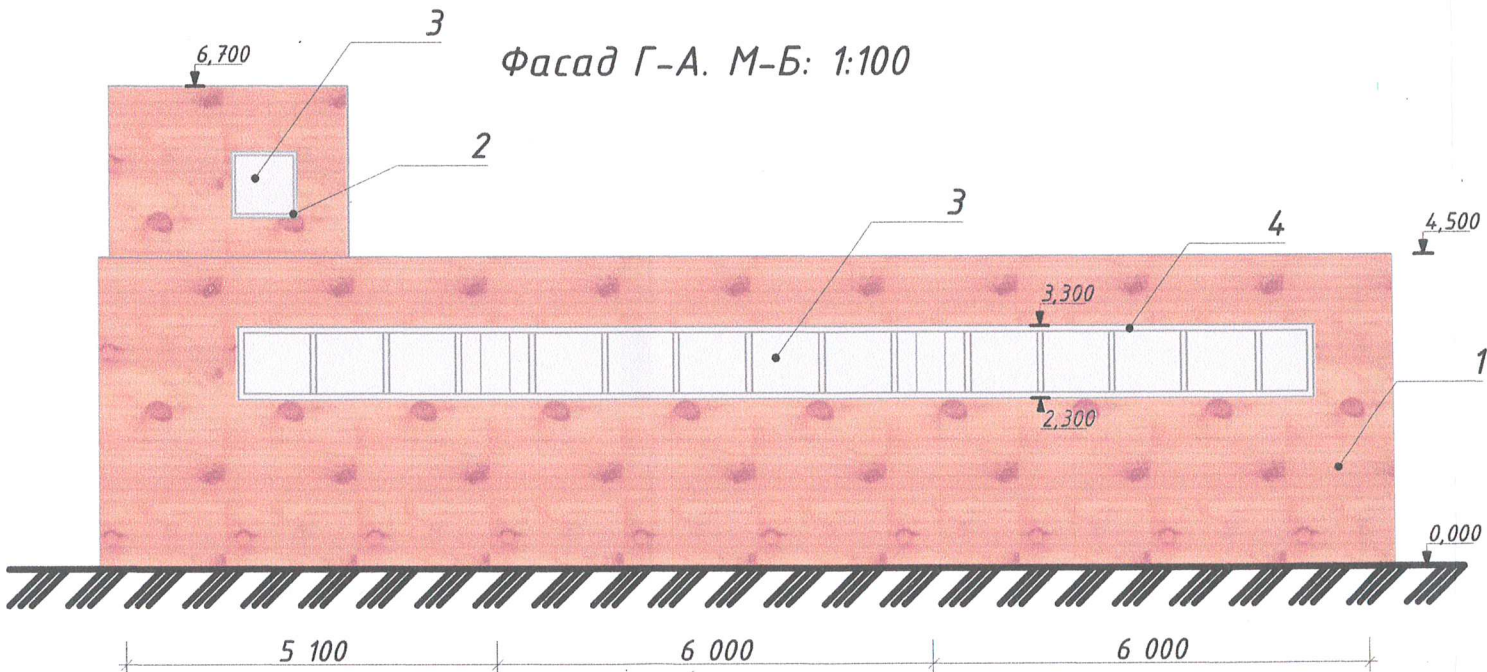

						ПД-1-23-ПОФ		
						Пермский край, Пермский район, с.Лобаново, ул. Центральная		
Изм.	Колич.	Лист	№Док.	Подп.	Дата	Магазин смешанных товаров	Стадия	Лист
Разработал		Фотин К.Э					п	
						Фасад А-Г, Фасад Г-А МБ 1:100	ООО "МОСКП"	