

ООО "Инпромстрой"

Заказчик: Антипин Андрей Иннокентьевич

ПАСПОРТ ВНЕШНЕГО ОБЛИКА ОБЪЕКТА КАПИТАЛЬНОГО СТРОИТЕЛЬСТВА (КОЛЕРНЫЙ ПАСПОРТ)

АДРЕС ОБЪЕКТА: Пермский Край, м.р.-н. Пермский, с.п. Двуреченское, д. Устиново, ул. Героя

Холодный склад каменных строительных материалов

1У-012/9-2023-ПФ



Пермь 2023

Ведомость чертежей

ЛИСТ	НАИМЕНОВАНИЕ	ПРИМЕЧАНИЕ
1 лф	Общие данные	
2 лф	Ситуационный план	
3 лф	Фасад А/1-4-колористическое решение	
4 лф	Фасад В/4-1 колористическое решение	
5 лф	Фасад А-В/4 колористическое значение	
6 лф	Фасад В-А/1 колористическое решение	

Пояснительная записка

Проект составлен на основе:

- технического задания заказчика;
- постановления Администрации города Перми №130 от 22 февраля 2017 года (с изменениями 28 июля 2022 года) об утверждении формы и Порядка согласования паспорта внешнего облика объекта капитального строительства (колорного паспорта);
- Федерального закона №73-ФЗ от 25 июня 2002г. "Об объектах культурного наследия";
- Федерального закона "131-ФЗ от 6 октября 2003г. " Об общих принципах организации местного самоуправления в Российской Федерации";
- Уставом города Перми;
- Правилами благоустройства города Перми;
- Утвержденным решением Пермской городской Думы от 15 декабря 2020г. №277;
- Постановления администрации города Перми от 28.07.2022 г. №634.

Проектируемое здание расположено в Пермском Крае, деревне Устиново на ул. Героя.

Объект проектирования - нежилое здание, одноэтажный холодный склад каменных строительных материалов, без подвала общей площадью застройки 200м2.








Здание с несущим металлокаркасом из профильного проката. Ограждающие конструкции запроектированы из сэндвич панелей, стеновых и кровельных. Фундамент- утепленная монолитная плита.

Стыки по стенам сэндвич панелей закрыты декоративными фасонными элементами из крашеного оцинкованного железа.

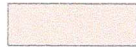Окна из двухкамерного стеклопакета, переплеты из белого пластикового профиля.

Внешних рекламных элементов и оборудования не предусмотрено.

Ведомость отделки фасадов

ПОЗ.	ЭЛЕМЕНТ ФАСАДА	ЭТАЛОН ЦВЕТА	ОБОЗНАЧЕНИЕ	ВИД ОТДЕЛКИ	ПРИМЕЧАНИЕ
1	Основное поле стен		RAL 1015	заводская покраска сэндвич панели	Слоновая кость
2	Покрытие кровли		RAL 1015	заводская покраска сэндвич панели	Слоновая кость
3	Подшив кровли		RAL 9010	заводская покраска сэндвич панели	Белый
4	Фасонный элемент накладка		RAL 8017	заводская покраска фасонки из оцинкованной стали	Шоколад
5	Оконные блоки		RAL 9010	Профиль ПВХ	Белый
6	Дверь		RAL 5008	Покраска	Серо-синий
7	Кровля козырька		RAL 8017	заводская покраска профлиста	Шоколад

Согласовано			
Взам. инв. №			
Подп. и дата			
Инв. № подл.			

						19-012/9-2023 - ПФ			
						Колерный паспорт объекта капитального строительства "Холодный склад каменных строительных материалов в Пермском крае, м-н. Пермский, с.п. Дбуреченское, д. Устиново, ул. Героя			
Изм.	Кол.уч.	Лист	№ док.	Подпись	Дата	Холодный склад каменных строительных материалов	Стадия	Лист	Листов
							П	1 лф	
						Общие данные	ООО "Инпромстрой"		

Ситуационный план




м.р-н. Пермский, с.п. Двуреченское, д. Устиново, ул. Героя

(Для зданий прямоугольной формы план координационных осей не обязателен)

Согласовано	
Взам. инв. №	
Подл. и дата	
Инв. № подл.	

						19-012/9-2023 - ПФ			
						Колерный паспорт объекта капитального строительства "Холодный склад каменных строительных материалов в Пермском крае, м.р-н. Пермский, с.п. Двуреченское, д. Устиново, ул. Героя			
Изм.	Кол.уч.	Лист	№ док.	Подпись	Дата	Холодный склад каменных строительных материалов	Стадия	Лист	Листов
							П	2 пф	
						Ситуационный план	ООО "Инпромстрой"		

Фасад А/1-4 - колористическое решение
(1 : 75)

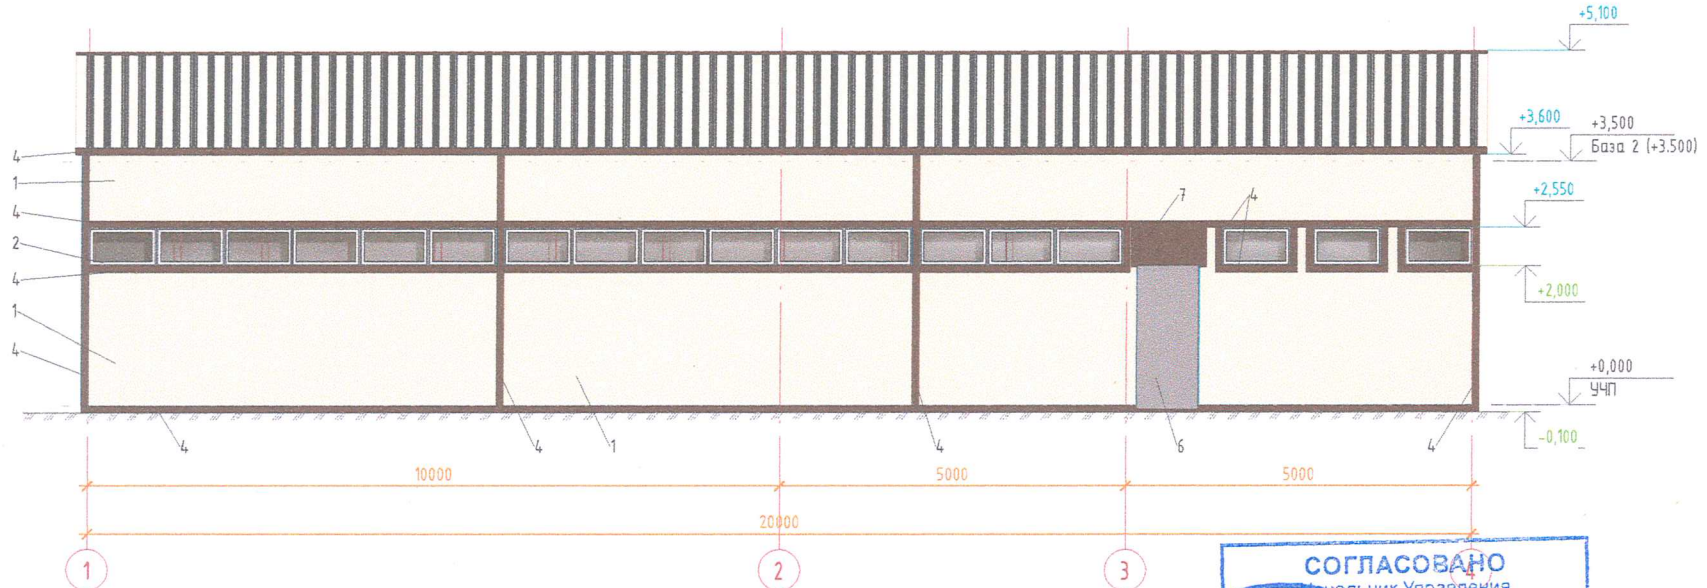

Согласовано	
Взам. инв. №	
Подл. и дата	
Инв. № подл.	


СОГЛАСОВАНО
 Начальник Управления
 архитектуры и градостроительства,
 главный архитектор администрации
 Пермского муниципального округа
 Пермского края



Дата: _____
 Подпись: *[Signature]*
18 ДЕК 2023

						19-012/9-2023 - ПФ			
						Колерный паспорт объекта капитального строительства "Холодный склад каменных строительных материалов в Пермском крае, м.р.-н. Пермский, с.п. Двуреченское, д. Устиново, ул. Героя			
Изм.	Кол.уч.	Лист	№ док.	Подпись	Дата	Холодный склад каменных строительных материалов	Стадия	Лист	Листов
							П	3 пф	
						Фасад А/1-4-колористическое решение	000 "Инпромстрой"		


Фасад В/4-1-колористическое решение
(1 : 75)

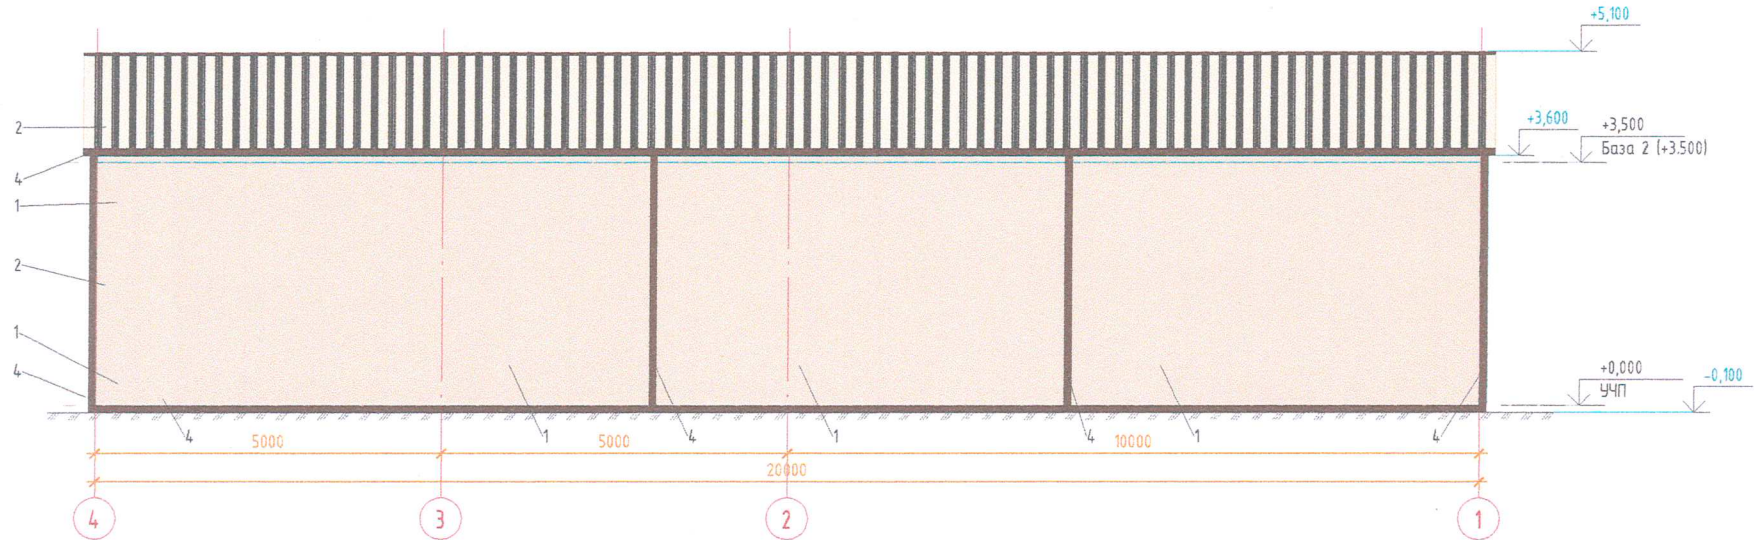

Согласовано	
Взам. инв. №	
Подп. и дата	
Инв. № подл.	

19-012/9-2023 - ПФ					
Колерный паспорт объекта капитального строительства "Холодный склад каменных строительных материалов в Пермском крае, м.р.-н. Пермский, с.п. Двуреченское, д. Устиново, ул. Героя					
Изм.	Кол.уч.	Лист	№ док.	Подпись	Дата
Холодный склад каменных строительных материалов				Стадия	Лист
				П	4 нф
Фасад В/4-1 колористическое решение				000 "Инпромстрой"	

Фасад А-В/4-колористическое решение
(1 : 50)

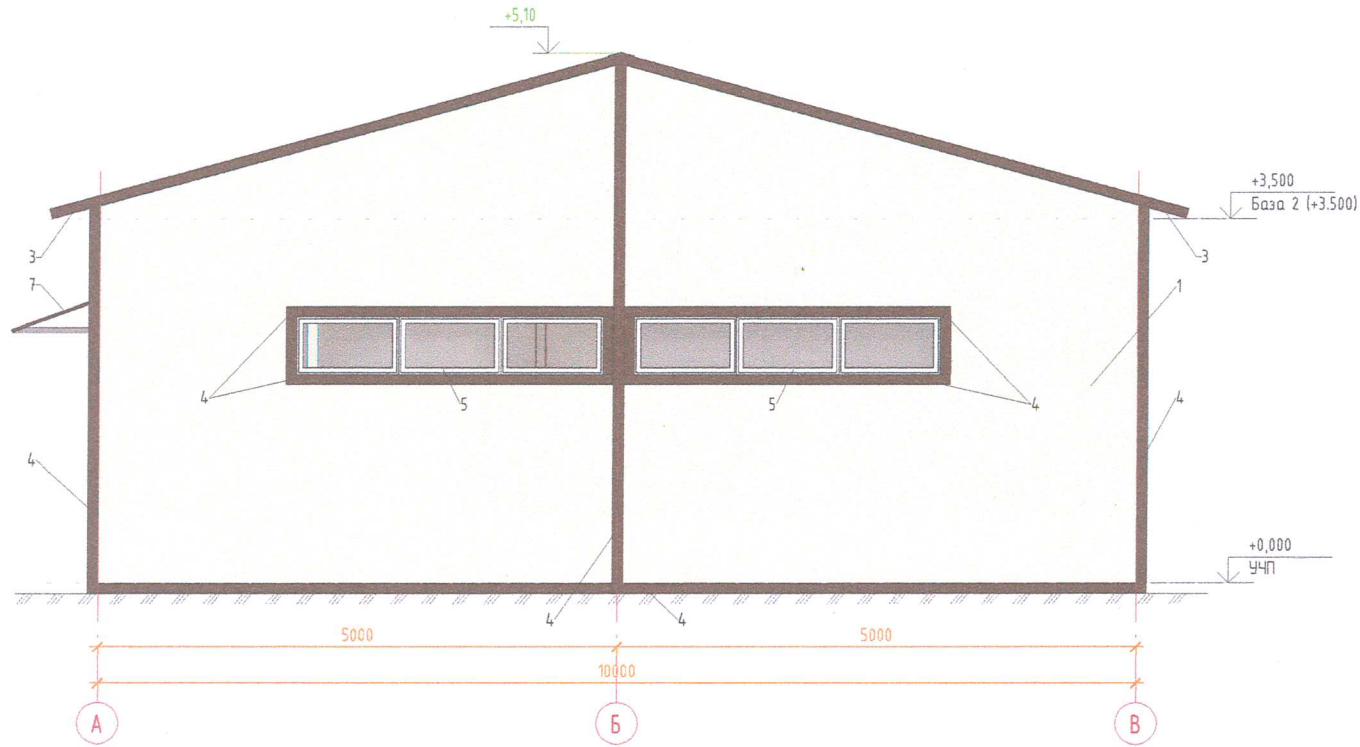


Ссылка на Визуальное	
Визуальное	
Подпись и дата	
Инв. № подл.	

Взам. инв. №	
Подп. и дата	
Инв. № подл.	

						19-012/9-2023 - ПФ			
						Колерный паспорт объекта капитального строительства "Холодный склад каменных строительных материалов в Пермском крае, мр-н. Пермский, с.п. Дбуреченское, д. Устиново, ул. Героя			
Изм.	Кол.уч.	Лист	№ док.	Подпись	Дата	Холодный склад каменных строительных материалов	Стадия	Лист	Листов
							П	5 пф	
						Фасад А-В/4 колористическое значение	000 "Инпромстрой"		

Фасад В-А/1-колористическое решение (1 : 50)

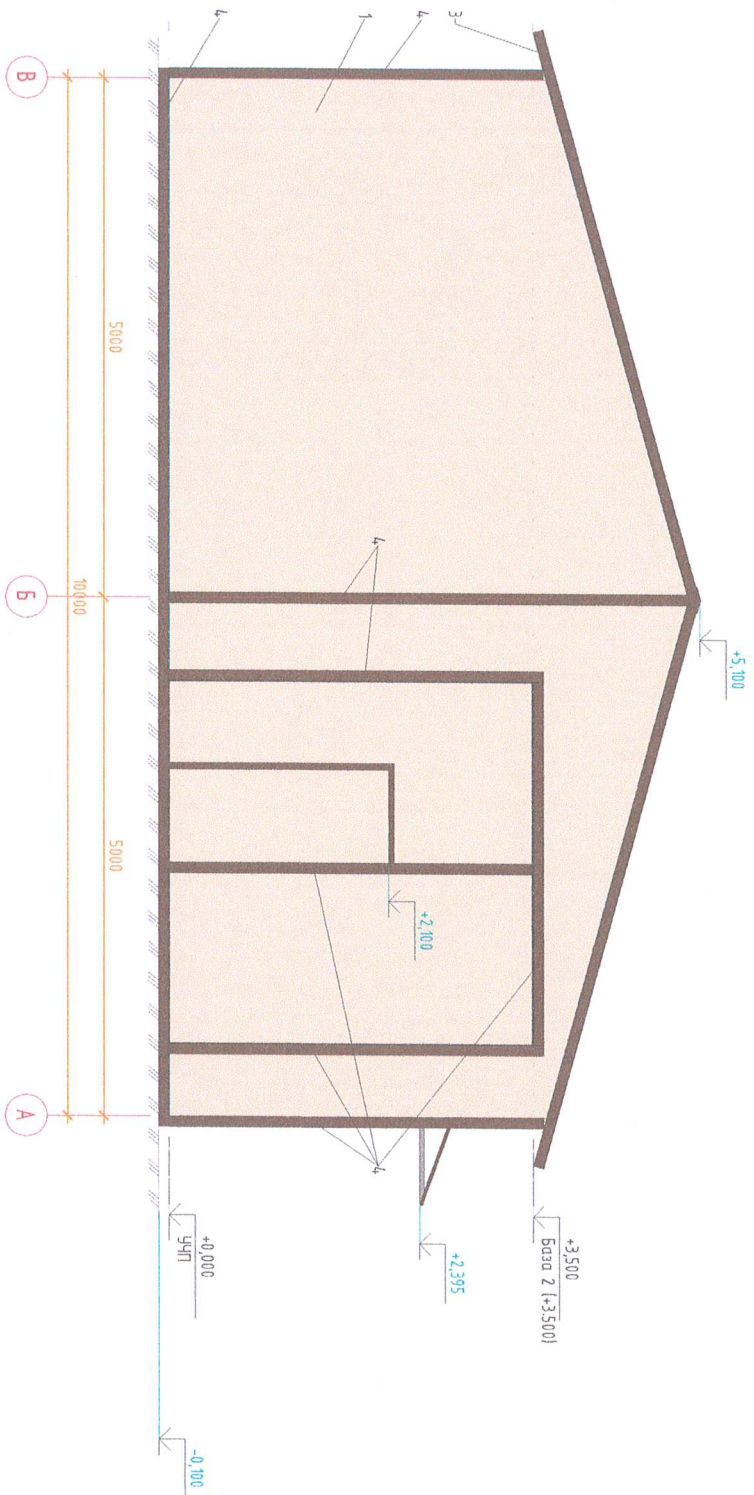

Инв. № подл.	Подп. и дата	Взам. инв. №	Согласовано			

19-012/9-2023 - ПФ	
Колерный паспорт объекта капитального строительства "Холодный склад каменных строительных материалов в Пермском крае, м-н. Пермский, сл. Дзержинское, д. Удлиндово, ул. Героя	
Имя	Дата
Колуч.	Подпись
Лист № док	Подпись
Холодный склад каменных строительных материалов	
Фасад В-А/1 колористическое решение	000 "Инпромстрой"
Смодия	Листов
П	6 лф