



**КОМИТЕТ ИМУЩЕСТВЕННЫХ ОТНОШЕНИЙ
АДМИНИСТРАЦИИ ПЕРМСКОГО МУНИЦИПАЛЬНОГО ОКРУГА**

Разрешение на использование земель или земельного участка,
находящегося в муниципальной собственности или государственная
собственность на которые не разграничена

28.10.2025

№ 33

Пермского края
Пермский муниципальный округ

Выдано Краевому Государственному Учреждению «Управление
автомобильных дорог и транспорта Пермского края» (ИНН 5902192934,
КПП 590201001, ОГРН 11035900096462, юридический адрес: 614068,
Пермский край, г. Пермь, ул. Луначарского, д. 100).

На право использования земель или земельных участков площадью
217 кв.м., в соответствии с приложенной схемой границ земельных участков
(Приложение № 1)

В целях: «Капитальный ремонт линейного объекта (Устройство
недостающего освещения на автомобильных дорогах регионального
значения Пермского края. Лот 1)»

Срок использования: 1 год.

Особые условия использования:


1. Данное разрешение не дает право на строительство или
реконструкцию объектов капитального строительства.

2. В случае, если использование земель или земельного участка, либо
его части, на основании данного разрешения привело к порче либо
уничтожению плодородного слоя почвы в границах таких земель или
земельного участка, либо его части, лицо, которому выдано данное
разрешение обязано:

1) привести такие земли или земельный участок, либо его части в
состояние, пригодное для их использования в соответствии с разрешенным
использованием;

2) выполнить необходимые работы по рекультивации таких земель или
земельного участка, либо его части.

Заместитель председателя комитета

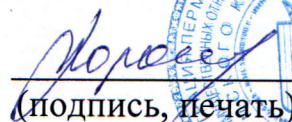
(подпись, печать)

М.В. Королева



Схема границ предполагаемой к использованию части земельного участка на кадастровом плане территории

Приложение _____


Объект – «Устройство недостающего освещения на автомобильных дорогах регионального значения Пермского края. Лот 1»

Кадастровый номер земельного участка – 59:32:1950001:1138

Местоположение земельного участка – Пермский край, Пермский муниципальный округ, с. Усть-Качка

Цель использования части земельного участка – капитальный ремонт линейного объекта

Площадь испрашиваемой части земельного участка – :1138:3У1 – 217 кв.м.

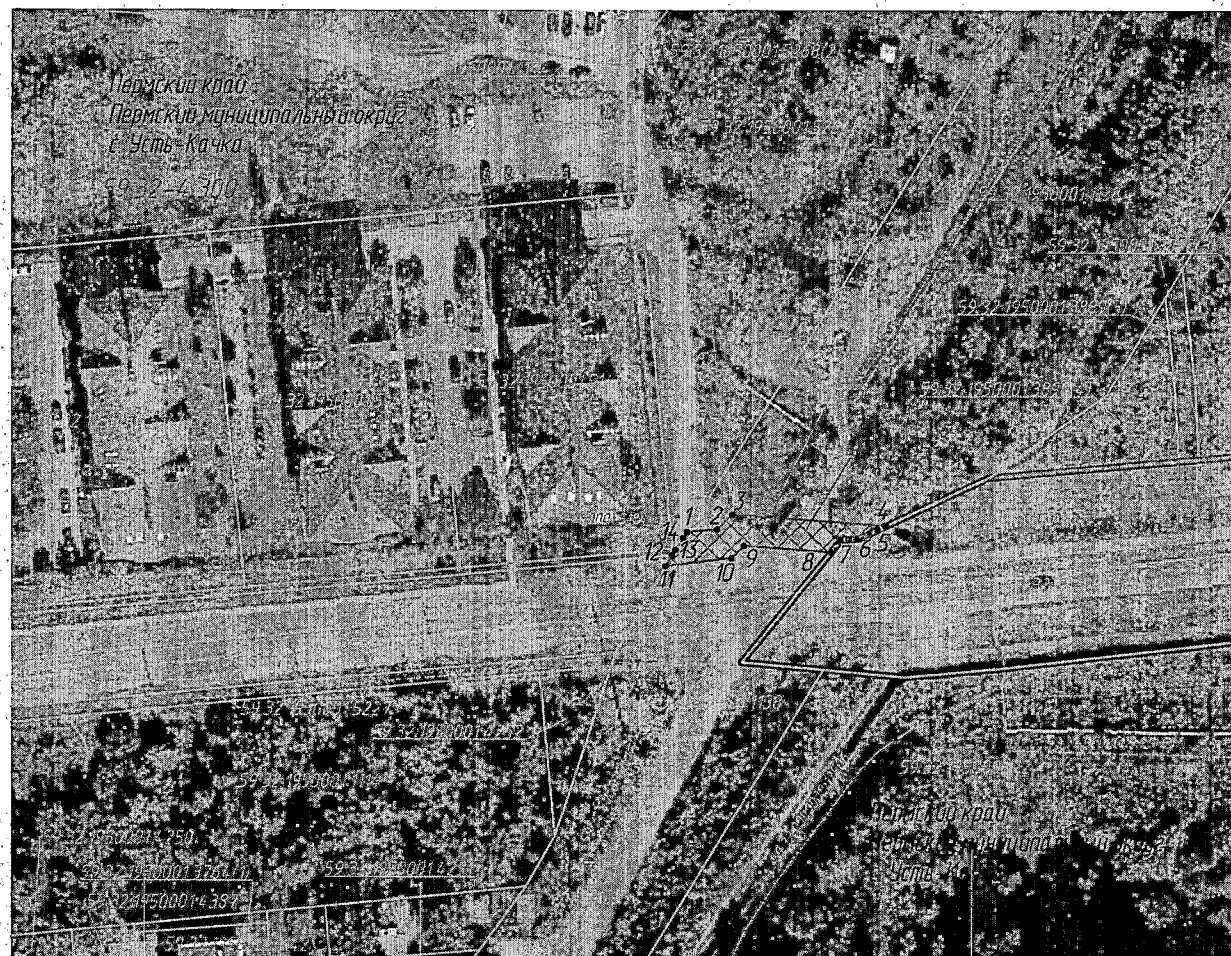

Масштаб 1:1000


Условные обозначения:

59:32-4.300 - реестровый номер и граница населенного пункта, сведения о котором содержатся в Едином государственном реестре недвижимости (далее – ЕГРН)

59:32:1950001 - учетный номер и граница кадастрового квартала, сведения о котором содержатся в ЕГРН

59:32:1950001:1138 - кадастровый номер и граница земельного участка, сведения о котором содержатся в ЕГРН

59:32:0000000:11715 - кадастровый номер и граница объекта капитального строительства (сооружение), сведения о котором содержатся в ЕГРН

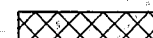

:1138:3У1

- граница испрашиваемой части земельного участка

- обозначение испрашиваемой части земельного участка



- обозначение характерной точки границы испрашиваемой части земельного участка

Каталог координат характерных точек границ испрашиваемой части земельного участка

Площадь испрашиваемой части земельного участка
:1138:3У1 – 217 кв.м.

Обозначение характерных точек границ испрашиваемой части земельного участка	Координаты, м	
	X	Y
1	2	3
1	517380,48	2198849,88
2	517380,99	2198855,69
3	517383,89	2198858,58
4	517381,65	2198888,59
5	517380,93	2198887,06
6	517379,05	2198883,06
7	517378,86	2198879,78
8	517376,44	2198877,82
9	517377,70	2198860,88
10	517375,28	2198858,47
11	517373,73	2198845,72
12	517375,90	2198846,99
13	517376,94	2198847,64
14	517379,34	2198849,16
1	517380,48	2198849,88
Система координат МСК – 59		

Взам. ин-ОН
Подпись и дата
Ин-ОН подл.