



**КОМИТЕТ ИМУЩЕСТВЕННЫХ ОТНОШЕНИЙ
АДМИНИСТРАЦИИ ПЕРМСКОГО МУНИЦИПАЛЬНОГО ОКРУГА**

Разрешение на использование земель или земельного участка,
находящегося в муниципальной собственности или государственная
собственность на которые не разграничена

28.10.2025

№ 34

Пермского края
Пермский муниципальный округ

Выдано Краевому Государственному Учреждению «Управление
автомобильных дорог и транспорта Пермского края» (ИНН 5902192934,
КПП 590201001, ОГРН 11035900096462, юридический адрес: 614068,
Пермский край, г. Пермь, ул. Луначарского, д. 100).

На право использования земель или земельных участков площадью
6 кв.м., в соответствии с приложенной схемой границ земельных участков
(Приложение № 1)

В целях: «Капитальный ремонт линейного объекта (Устройство
недостающего освещения на автомобильных дорогах регионального
значения Пермского края. Лот 1)»

Срок использования: 1 год.

Особые условия использования:

1. Данное разрешение не дает право на строительство или
реконструкцию объектов капитального строительства.

2. В случае, если использование земель или земельного участка, либо
его части, на основании данного разрешения привело к порче либо
уничтожению плодородного слоя почвы в границах таких земель или
земельного участка, либо его части, лицу, которому выдано данное
разрешение обязано:

1) привести такие земли или земельный участок, либо его части в
состояние, пригодное для их использования в соответствии с разрешенным
использованием;

2) выполнить необходимые работы по рекультивации таких земель или
земельного участка, либо его части.

Заместитель председателя комитета



М.В. Королева

Схема границ предполагаемой к использованию части земельного участка на кадастровом плане территории

Приложение _____


Объект – «Устройство недостающего освещения на автомобильных дорогах регионального значения Пермского края. Лот 1»

Кадастровый номер земельного участка – 59:32:1950001:5264


Местоположение земельного участка – Пермский край, Пермский муниципальный округ, с. Усть-Качка

Цель использования части земельного участка – капитальный ремонт линейного объекта

Площадь испрашиваемой части земельного участка – :5264:3Y1 – 6 кв.м.

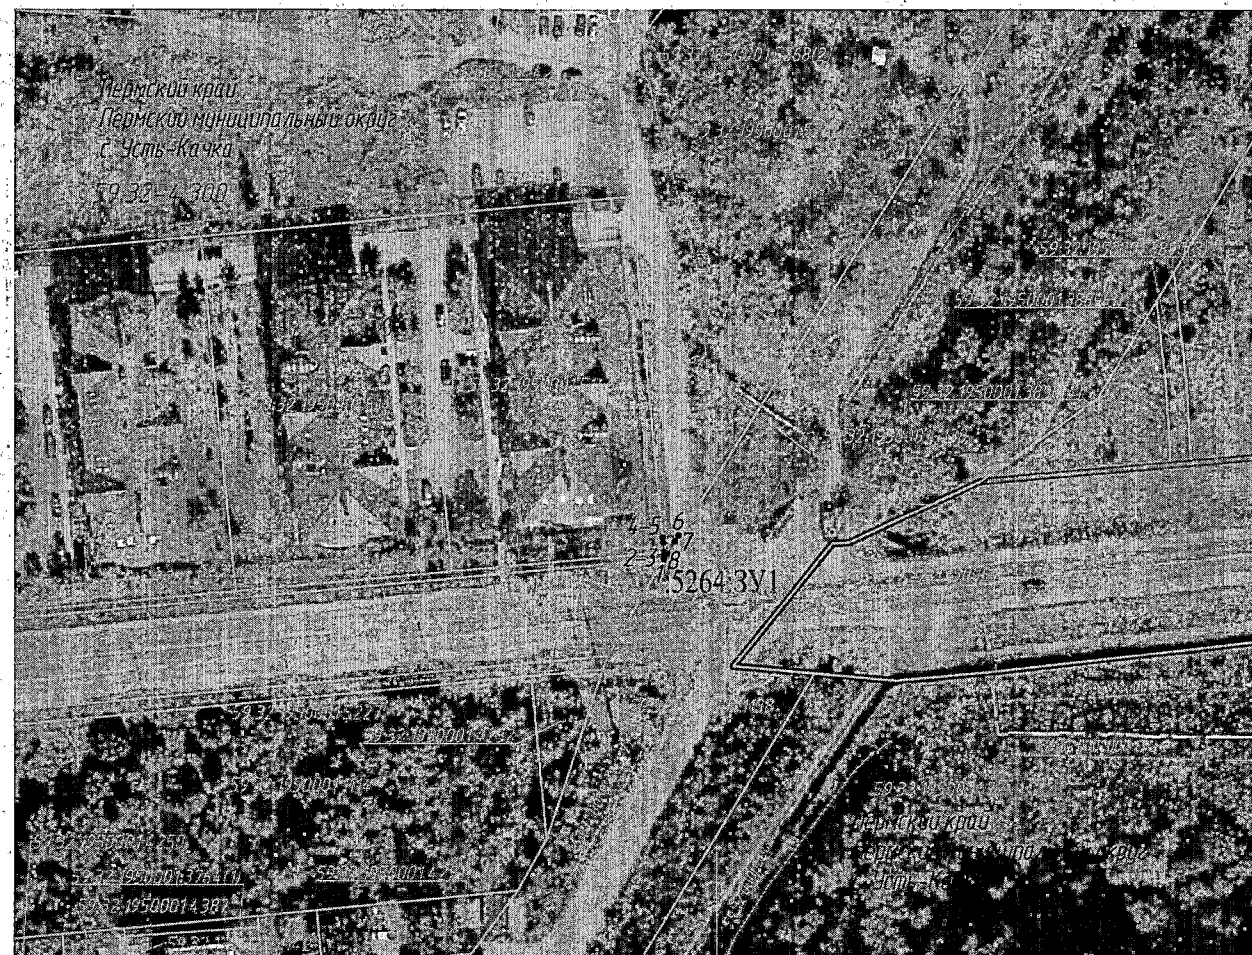

Каталог координат характерных точек границ испрашиваемой части земельного участка		
Площадь испрашиваемой части земельного участка :5264:3Y1 – 6 кв.м.		
Обозначение характерных точек границ испрашиваемой части земельного участка	Координаты, м	
	X	Y
1	2	3
1	517375.90	2198846.99
2	517376.88	2198847.01
3	517377.17	2198847.01
4	517379.10	2198846.83
5	517380.11	2198846.74
6	517380.48	2198849.88
7	517379.34	2198849.16
8	517376.94	2198847.64
1	517375.90	2198846.99
Система координат МСК – 59		

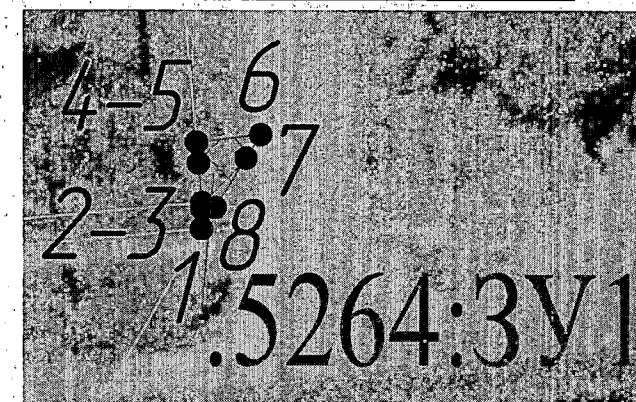

Условные обозначения:

Масштаб 1:1000

Масштаб 1:250

- 59:32-4.300 - реестровый номер и граница населенного пункта, сведения о котором содержатся в Едином государственном реестре недвижимости (далее – ЕГРН)
- 59:32:1950001 - учетный номер и граница кадастрового квартала, сведения о котором содержатся в ЕГРН
- 59:32:1950001:5264 - кадастровый номер и граница земельного участка, сведения о котором содержатся в ЕГРН
- 59:32:0000000:11715 - кадастровый номер и граница объекта капитального строительства (сооружение), сведения о котором содержатся в ЕГРН



:5264:3Y1

1

- граница испрашиваемой части земельного участка

- обозначение испрашиваемой части земельного участка

- обозначение характерной точки границы испрашиваемой части земельного участка

Взам. инв.Н
Подпись и дата
Инв.Н подл.