

**КОМИТЕТ ИМУЩЕСТВЕННЫХ ОТНОШЕНИЙ
АДМИНИСТРАЦИИ ПЕРМСКОГО МУНИЦИПАЛЬНОГО ОКРУГА**

РЕШЕНИЕ
о размещении объектов № 2150

Пермский край
Пермский муниципальный округ

08.10.2025

Комитет имущественных отношений администрации Пермского муниципального округа разрешает Акционерному обществу «Газпром газораспределение Пермь» (ИНН 5902183841, ОГРН 2125902017723, почтовый адрес: 614000, г. Пермь, ул. Петропавловская, 43)

размещение объекта «Газопровод давлением до 1,2 Мпа, для размещения которого не требуется разрешения на строительство»

на землях муниципальной собственности и государственная собственность на которые не разграничена

на срок: 1 год

Местоположение: Пермский край, Пермский муниципальный округ, д. Ванюки, ул. Парковая, з/у 1/1.

Приложение: схема предполагаемых к использованию земель или части земельного участка.

Особые условия использования:

1. При размещении объекта учесть параметры ширины проезда улично-дорожной сети, во избежание сужения полосы отвода дороги.
2. Получение разрешения на производство земляных работ.

Заместитель председателя комитета

(подпись, печать)

М.В. Королева



Схема предполагаемых к использованию земель или части земельного участка

Объект: Газопровод давлением до 1,2 Мпа, для размещения которого не требуется разрешения на строительство

Местоположение: расположенных по адресу: Пермский край, м.о. Пермский,
д. Ванюки, ул. Парковая, з/у 1/1

Каталог координат, м

№ точки границы	X	Y
н1	509782.14	2220132.10
н2	509780.39	2220136.80
н3	509779.62	2220136.59
н4	509775.94	2220149.73
н5	509765.35	2220189.00
н6	509763.41	2220190.56
н7	509762.19	2220191.55
н8	509761.29	2220195.51
н9	509760.25	2220200.08
н10	509759.33	2220204.14
н11	509757.54	2220211.97
н12	509758.41	2220212.17
н13	509759.46	2220212.42
н14	509756.15	2220225.73
н15	509758.18	2220237.88
н16	509753.65	2220238.79
н17	509752.29	2220231.08
н18	509751.20	2220224.91
н19	509759.57	2220191.25
н20	509769.37	2220154.48
н21	509776.15	2220130.50
н1	509782.14	2220132.10

Площадь земель или части земельного участка, кв.м.: 507

Категория земель: земли населенных пунктов

Вид разрешенного использования: -

Описание границ смежных землепользователей:

От точки н1 до точки н2 - земельный участок
с кадастровым номером 59:32:1750001:721

От точки н2 до точки н4 - земельный участок
с кадастровым номером 59:32:1750001:1129


От точки н4 до точки н5 - земли общего пользования

От точки н5 до точки н13 - земельный участок
с кадастровым номером 59:32:1750001:197


От точки н13 до точки н17 - земли общего пользования

От точки н17 до точки н1 - земельный участок
с кадастровым номером 59:32:1750001:920


Условные обозначения:

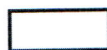


- предполагаемый участок земель,
на которых планируется размещение объекта

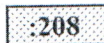

- границы и номер земельного участка,
сведения о которых внесены в ЕГРН

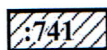

- границы и номер объекта капитального
строительства, сведения о которых внесены в ЕГРН

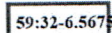

- зоны с особыми условиями использования
территории, сведения о которых внесены в ЕГРН

:3У1


- обозначение запрашиваемого земельного участка

• н1

- характерная точка границ земель или части
земельного участка

- граница кадастрового квартала

59:32:1750001 - номер кадастрового квартала

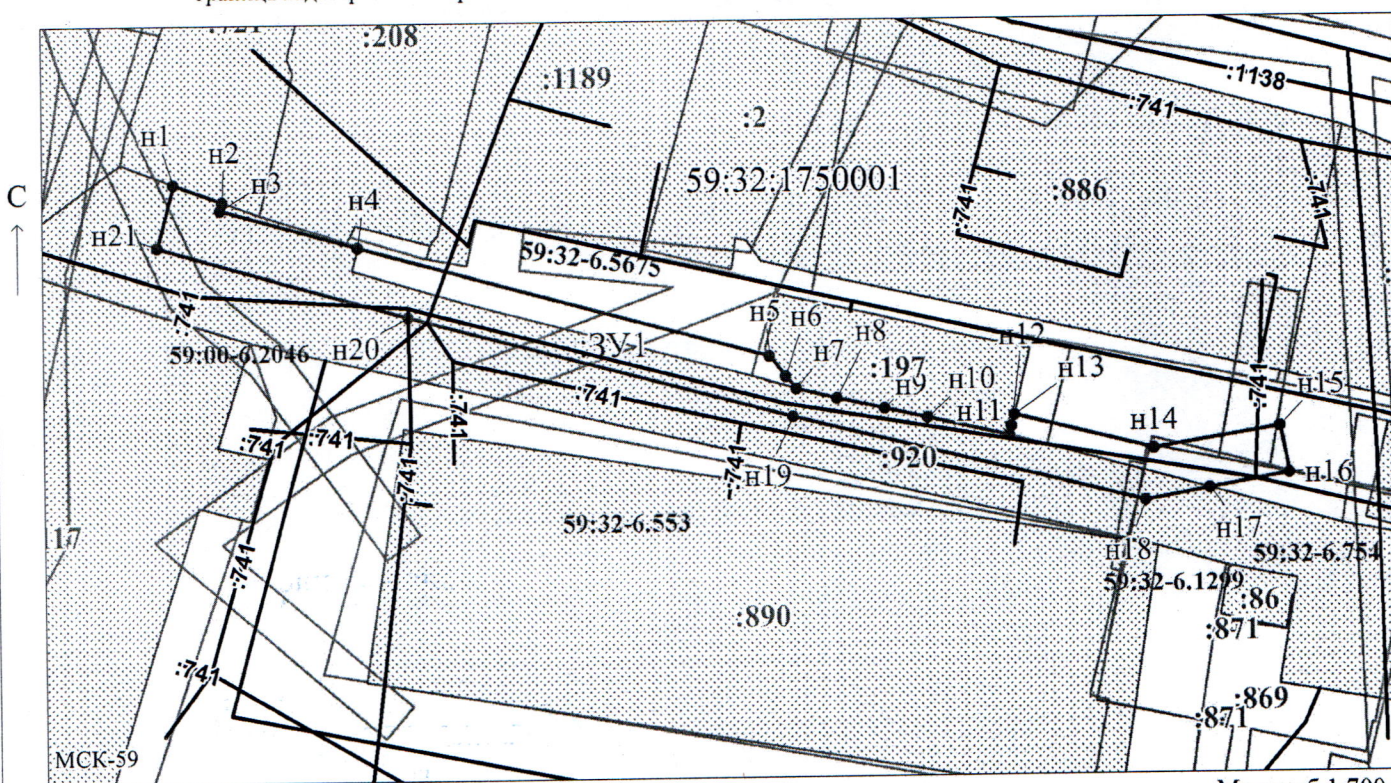

Масштаб 1:700

Заявитель:

/ Егошина И.В.

МП

(подпись, расшифровка подписи)

(для юридических лиц

и индивидуальных предпринимателей)