



**КОМИТЕТ ИМУЩЕСТВЕННЫХ ОТНОШЕНИЙ
АДМИНИСТРАЦИИ ПЕРМСКОГО МУНИЦИПАЛЬНОГО ОКРУГА**

РЕШЕНИЕ
о размещении объектов № 2151

Пермский край
Пермский муниципальный округ

10.10.2025

Комитет имущественных отношений администрации Пермского муниципального округа разрешает Акционерному обществу «Газпром газораспределение Пермь» (ИНН 5902183841, ОГРН 2125902017723, почтовый адрес: 614000, г. Пермь, ул. Петропавловская, 43)

размещение объекта «Газопровод-ввод до границы земельного участка по адресу: Золотая, 12, Объект КРП п.»

на землях муниципальной собственности и государственная собственность на которые не разграничена

на срок: 1 год – для подземного способа размещения;
бессрочно – для наземного способа размещения

Местоположение: Пермский край, Пермский муниципальный округ, п. Объект КРП.

Приложение: схема предполагаемых к использованию земель или части земельного участка.

Особые условия использования:

1. При размещении объекта учесть параметры ширины проезда улично-дорожной сети, во избежание сужения полосы отвода дороги.
2. При соблюдении технических условий, выданных МКУ «Управление благоустройством Пермского муниципального округа Пермского края» от 02.10.2025 № 299-2025-44-08дол-29.
3. Получение разрешения на производство земляных работ.

Заместитель председателя комитета


(подпись, печать)  **М.В. Королева**

Схема предполагаемых к использованию земель или части земельного участка


Объект: "Газопровод-ввод до границы земельного участка по адресу: Золотая, 12, Объект КРП п"

Местоположение: Пермский край, Пермский м.о., п. Объект КРП

Площадь земель или части земельного участка, кв.м.: **2748**

Категория земель: земли населённых пунктов, земли сельскохозяйственного назначения

Вид разрешенного использования земельного участка: отсутствует

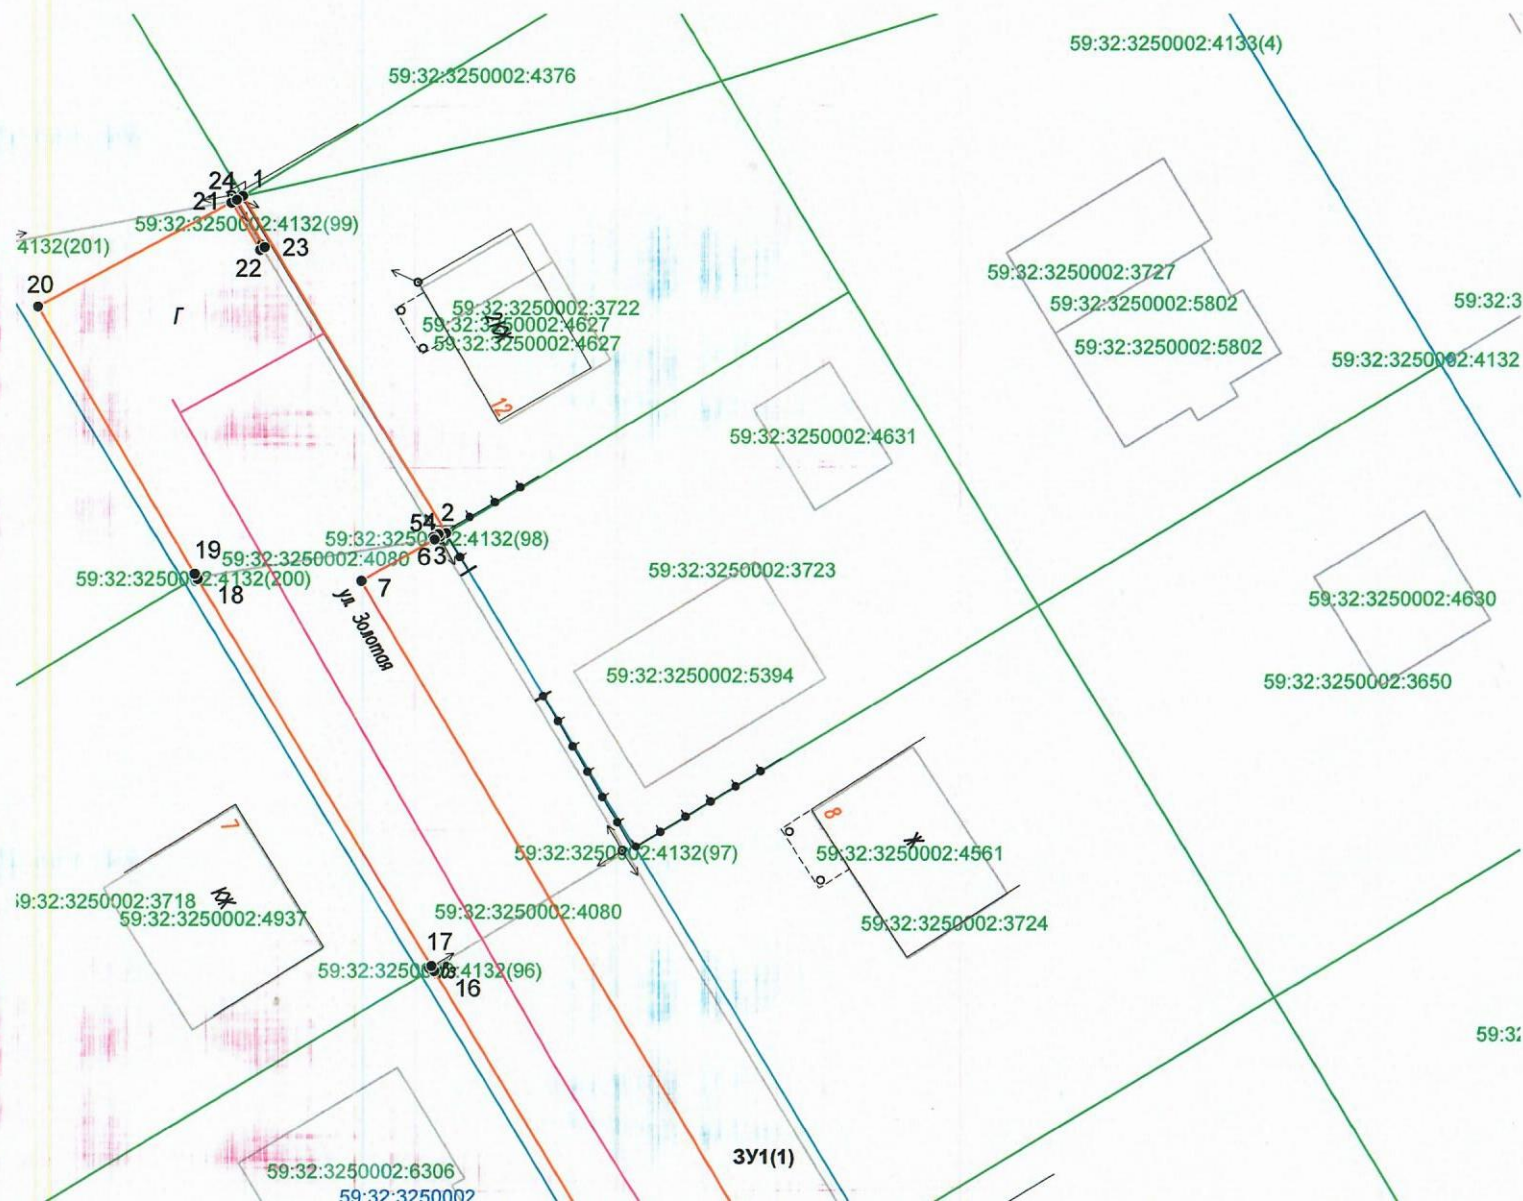

Обозначение характерных точек границ	Координаты (МСК -59)	
	X	Y
№		
	ЗУ1(1)	
1	507669.61	2213728.46
2	507646.57	2213742.31
3	507646.35	2213741.87
4	507646.52	2213741.77
5	507646.32	2213741.42
6	507646.15	2213741.52
7	507643.30	2213736.54
8	507541.82	2213796.69
9	507544.35	2213801.17
10	507543.25	2213801.83
11	507544.39	2213803.73
12	507536.86	2213808.26
13	507529.05	2213794.40
14	507568.47	2213770.45
15	507568.82	2213770.25
16	507616.69	2213741.48
17	507617.04	2213741.28
18	507643.45	2213725.38
19	507643.80	2213725.18
20	507662.10	2213714.52
21	507669.16	2213727.70
22	507665.95	2213729.64
23	507666.14	2213729.95
24	507669.36	2213728.04
1	507669.61	2213728.46

от 10.10.2025

Схема предполагаемых к использованию земель или части земельного участка

Объект: "Газопровод-ввод до границы земельного участка по адресу: Золотая, 12, Объект КРП п"

Местоположение: Пермский край, Пермский м.о., п. Объект КРП

Площадь земель или части земельного участка, кв.м.: **2748**


Категория земель: земли населённых пунктов, земли сельскохозяйственного назначения

Вид разрешенного использования земельного участка: отсутствует

Описание границ смежных землепользователей:

от т.29 до т.25 - земли неразграниченной государственной (муниципальной) собственности;
от т.25 до т.26 - 59:32:3250002:4245;
от т.27 до т.28 - 59:32:3250002:4132;
от т.28 до т.29 - 59:32:3250002:4179.

Обозначение характерных точек границ	Координаты (МСК -59)		Обозначение характерных точек границ	Координаты (МСК -59)	
	X	Y		X	Y
	№	ЗУ1(2)			
25	507568.48	2213863.91	28	507586.14	2213873.13
26	507577.45	2213858.52	29	507577.20	2213878.50
27	507585.01	2213871.24	25	507568.48	2213863.91

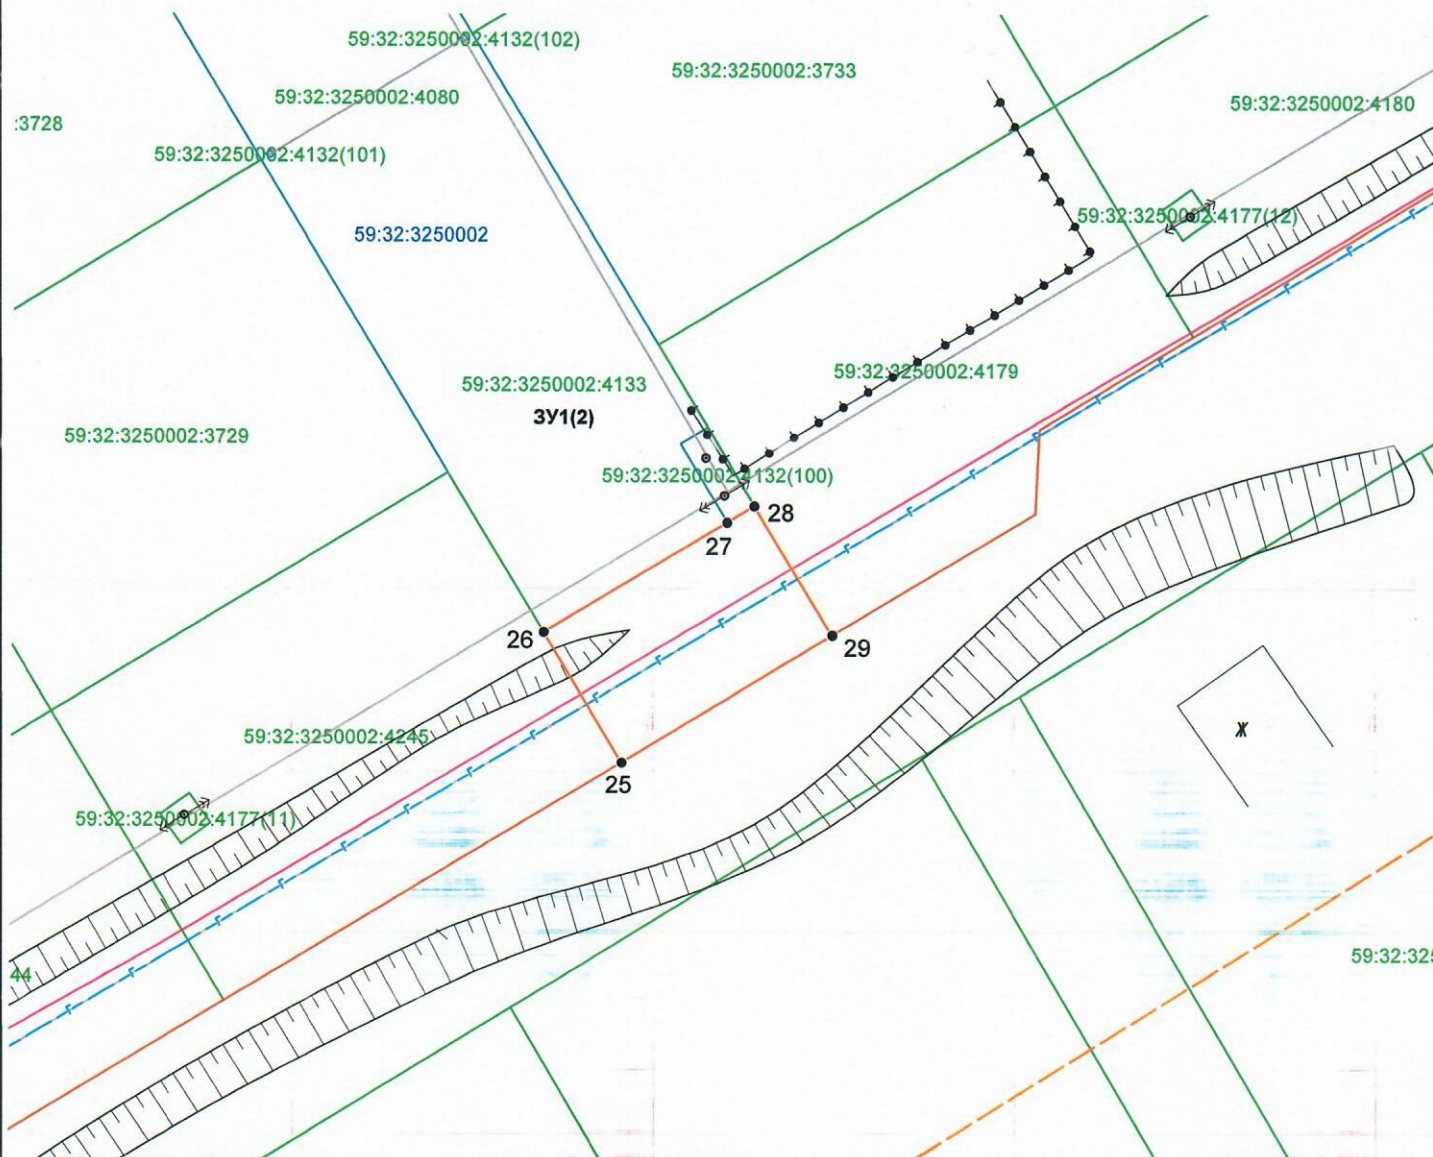

Условные обозначения:

Масштаб 1:500

- 1 — 2 — граница предполагаемых к использованию земель или части земельного участка
- граница земельного участка ранее учтенного в ЕГРН
- граница кадастрового квартала
- 59:32:3250002 — кадастровый номер квартала
- 59:32:3250002:3729 — кадастровый номер земельного участка в кадастровом квартале
- граница объекта капитального строительства
- проектируемый газопровод
- существующий газопровод
- наземный элемент

Лист 2

Заявитель ОК Косачев О.В., по доверенности
(подпись, расшифровка подписи) № 2355 от 09.12.2024
МП Верно
(для юридических лиц и ИП)

Схема предполагаемых к использованию земель или части земельного участка

Объект: "Газопровод-ввод до границы земельного участка по адресу: Золотая, 12, Объект КРП п"

Местоположение: Пермский край, Пермский м.о., п. Объект КРП


Площадь земель или части земельного участка, кв.м.: **2748**

Категория земель: земли населённых пунктов, земли сельскохозяйственного назначения

Вид разрешенного использования земельного участка: отсутствует

Описание границ смежных землепользователей:
от т.31 до т.32 - земли неразграниченной государственной
(муниципальной) собственности;
от т.30 до т.31 - 59:32:3250002:4189;
от т.32 до т.33 - 59:32:3250002:4180.

Обозначение характерных точек границ	Координаты (МСК -59)		Обозначение характерных точек границ	Координаты (МСК -59)	
	X	Y		X	Y
№			№		
ЗУ1(3)			32	507614.29	2213930.88
30	507627.51	2213942.76	33	507618.75	2213928.20
31	507623.05	2213945.43	30	507627.51	2213942.76

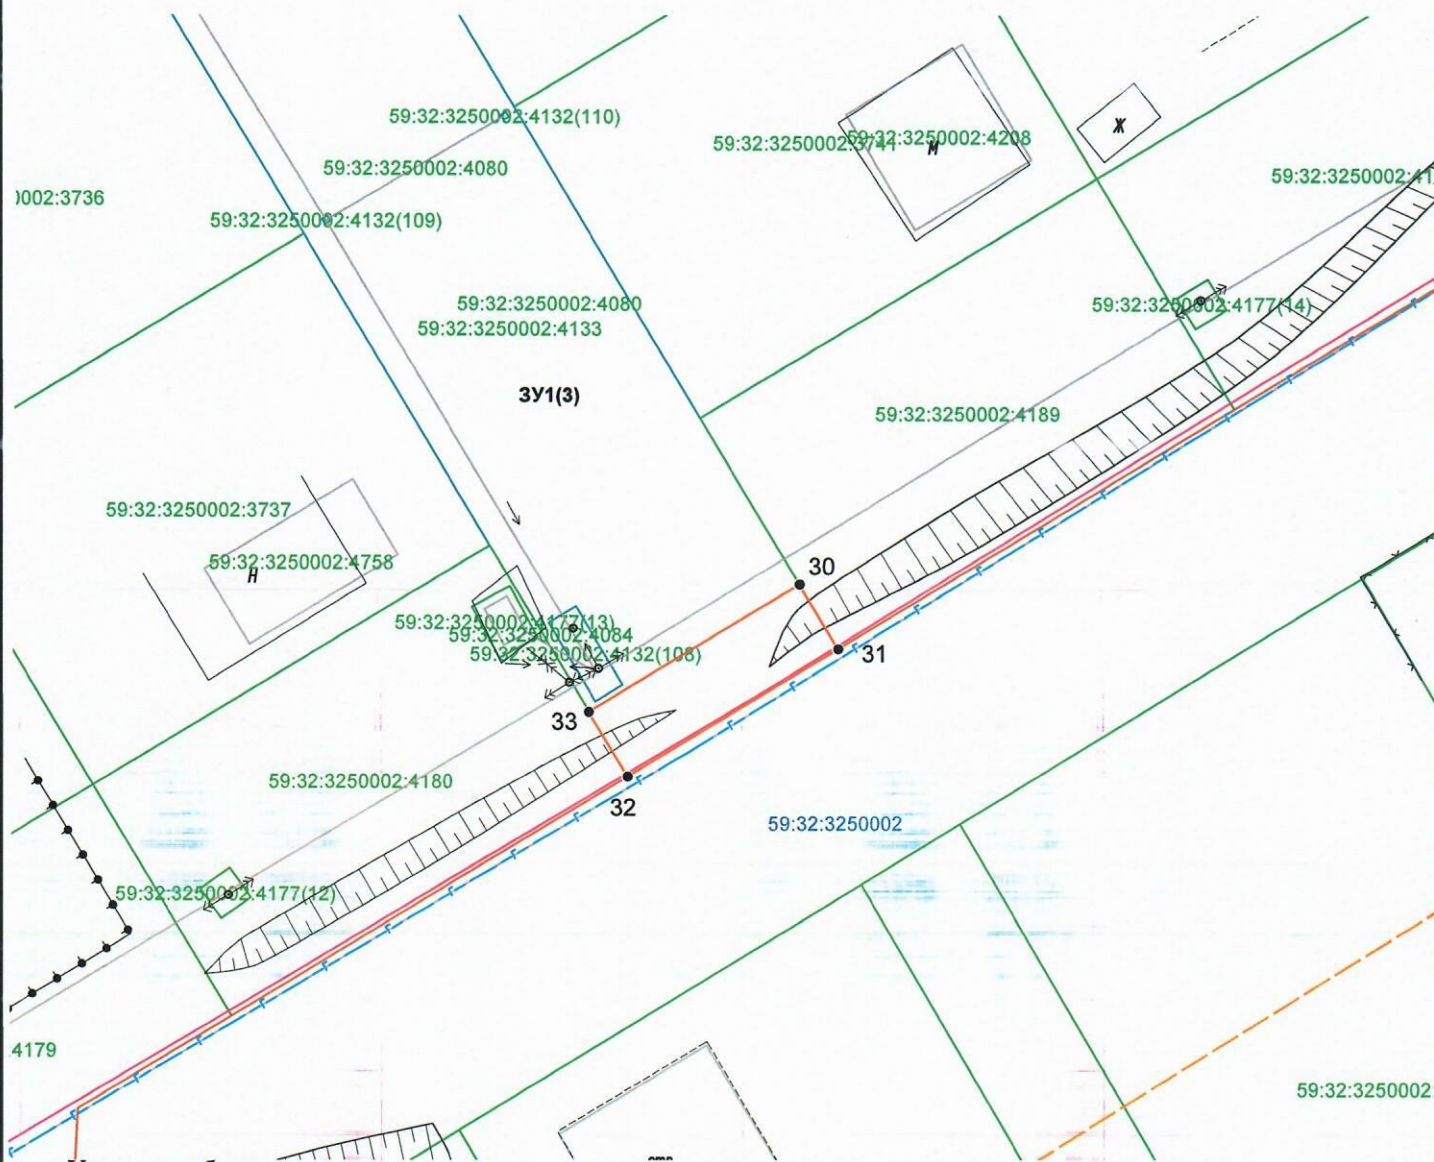

Условные обозначения:

Масштаб 1:500

- 1 — граница предполагаемых к использованию земель или части земельного участка
- 2 — граница земельного участка ранее учтенного в ЕГРН
- граница кадастрового квартала
- 59:32:3250002 — кадастровый номер квартала
- 59:32:3250002:3737 — кадастровый номер земельного участка в кадастровом квартале
- граница объекта капитального строительства
- проектируемый газопровод
- существующий газопровод
- наземный элемент

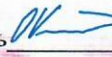
Заявитель  Косачев О.В., по доверенности
(подпись, расшифровка подписи) № 2355 от 09.12.2024
МП Верно
(для юридических лиц и ИП)

Схема предполагаемых к использованию земель или части земельного участка

Объект: "Газопровод-ввод до границы земельного участка по адресу: Золотая, 12, Объект КРП п"

Местоположение: Пермский край, Пермский м.о., п. Объект КРП

Площадь земель или части земельного участка, кв.м.: **2748**


Категория земель: земли населённых пунктов, земли сельскохозяйственного назначения

Вид разрешенного использования земельного участка: отсутствует

Описание границ смежных землепользователей:

от т.39 до т.34 - земли неразграниченной государственной
(муниципальной) собственности;
от т.34 до т.35 - 59:32:3250002:4190;
от т.36 до т.37 - 59:32:3250002:4132;
от т.38 до т.39 - 59:32:3250002:4191.

Обозначение характерных точек границ №	Координаты (МСК -59)		Обозначение характерных точек границ №	Координаты (МСК -59)	
	X	Y		X	Y
3У1(4)			37	507663.52	2214001.59
34	507656.07	2214000.27	38	507669.73	2214011.91
35	507660.96	2213997.33	39	507664.85	2214014.84
36	507662.39	2213999.71	34	507656.07	2214000.27

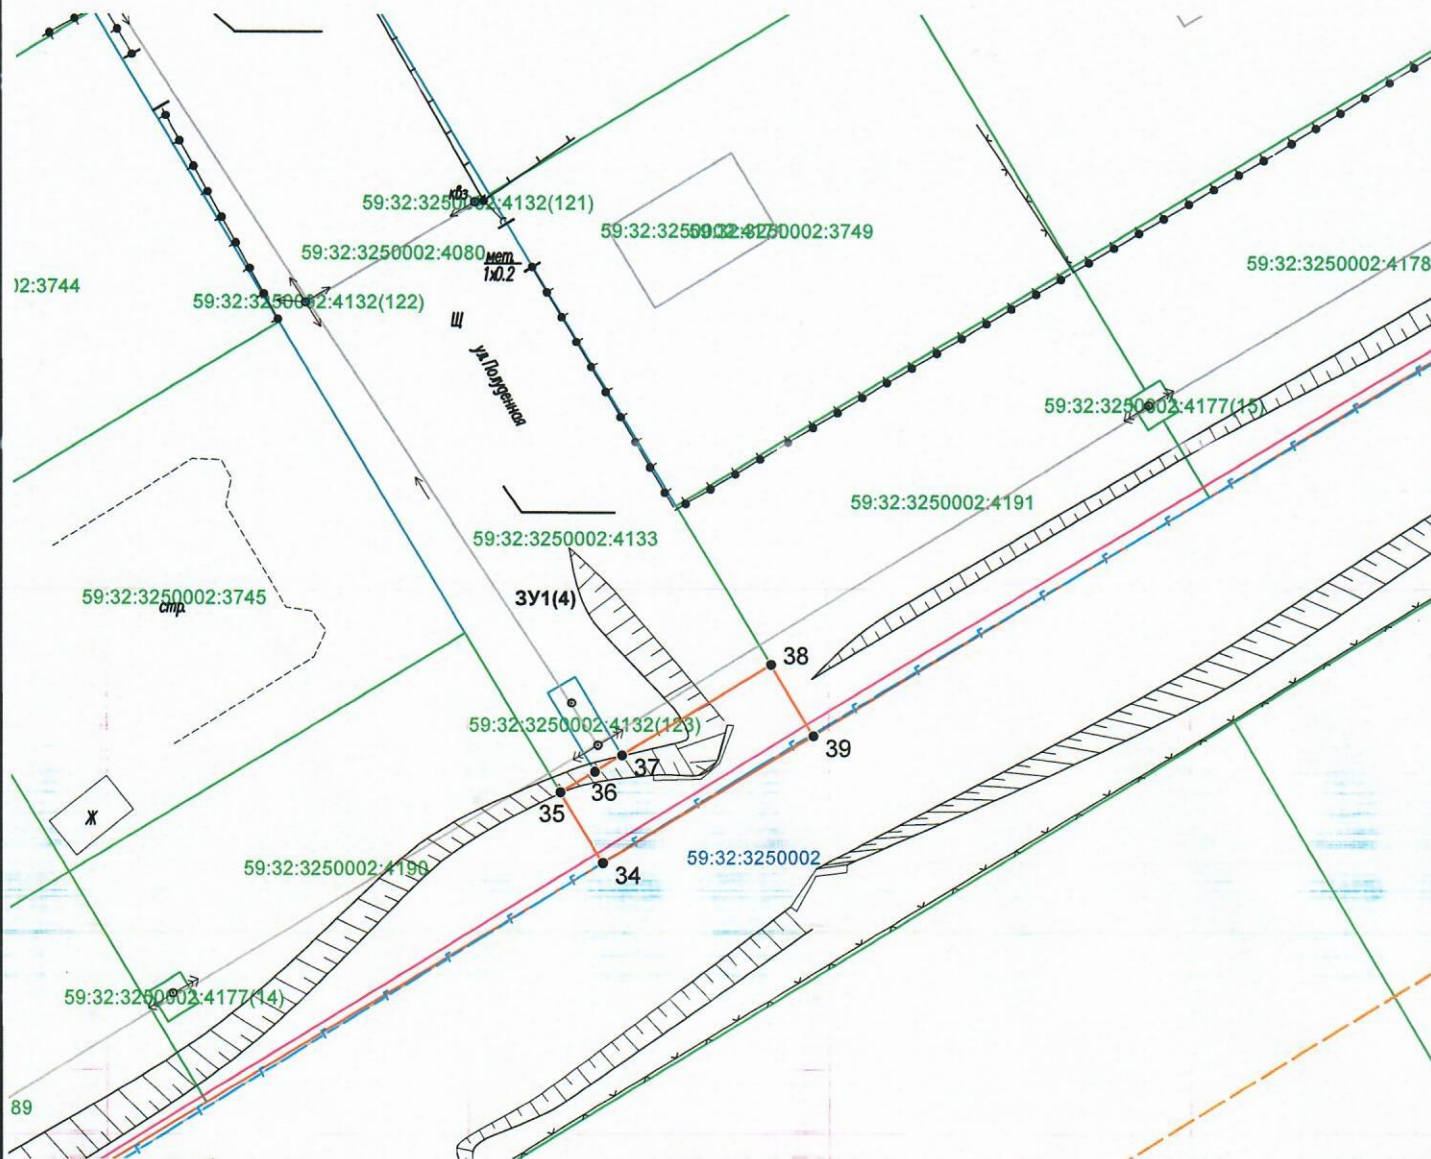

Условные обозначения:

Масштаб 1:500

1 — 2
59:32:3250002
59:32:3250002:3745

- граница предполагаемых к использованию земель или части земельного участка
- граница земельного участка ранее учтенного в ЕГРН
- граница кадастрового квартала
- кадастровый номер квартала
- кадастровый номер земельного участка в кадастровом квартале
- граница объекта капитального строительства
- проектируемый газопровод
- существующий газопровод
- наземный элемент

Заявитель  Косачев О.В., по доверенности
(подпись, расшифровка подписи) № 2355 от 09.12.2024
МП Верно
(для юридических лиц и ИП)

Схема предполагаемых к использованию земель или части земельного участка

Объект: "Газопровод-ввод до границы земельного участка по адресу: Золотая, 12, Объект КРП п"

Местоположение: Пермский край, Пермский м.о., п. Объект КРП

Площадь земель или части земельного участка, кв.м.: 2748


Категория земель: земли населённых пунктов, земли сельскохозяйственного назначения

Вид разрешенного использования земельного участка: отсутствует

Описание границ смежных землепользователей:

от т.40 до т.41 - земли неразграниченной государственной (муниципальной) собственности;
от т.41 до т.42 - 59:32:3250002:4178;
от т.42 до т.43 - 59:32:3250002:4132;
от т.44 до т.40 - 59:32:3250002:4185.

Обозначение характерных точек границ	Координаты (МСК -59)		Обозначение характерных точек границ	Координаты (МСК -59)	
	X	Y		X	Y
	№	ЗУ1(5)			
40	507706.62	2214084.23	43	507703.82	2214068.64
41	507697.85	2214069.67	44	507711.39	2214081.36
42	507702.69	2214066.76	40	507706.62	2214084.23

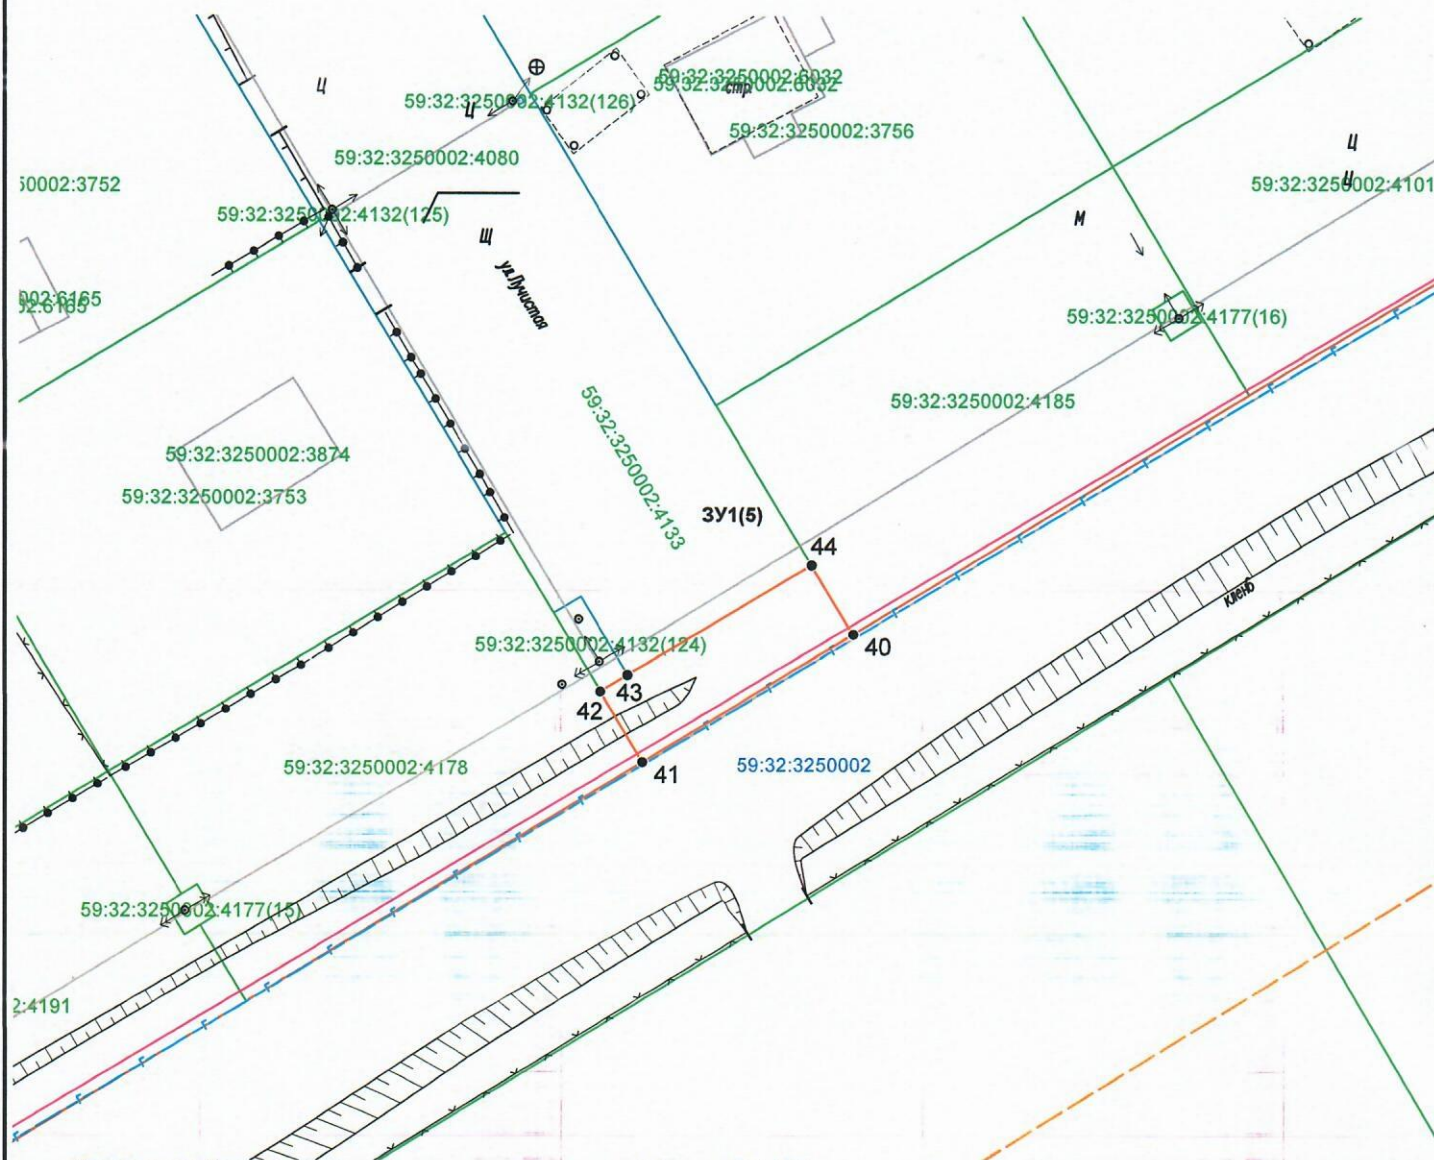

Условные обозначения:

Масштаб 1:500

- 1 — 2
- 59:32:3250002
- 59:32:3250002:3753
- Лист 5

- граница предполагаемых к использованию земель или части земельного участка
- граница земельного участка ранее учтенного в ЕГРН
- граница кадастрового квартала
- кадастровый номер квартала
- кадастровый номер земельного участка в кадастровом квартале
- граница объекта капитального строительства
- проектируемый газопровод
- существующий газопровод
- наземный элемент

Заявитель Косачев О.В., по доверенности
(подпись, расшифровка подписи) № 2355 от 09.12.2024
МП Верно
(для юридических лиц и ИП)

07.10.10.2025

Схема предполагаемых к использованию земель или части земельного участка

Объект: "Газопровод-ввод до границы земельного участка по адресу: Золотая, 12, Объект КРП п"

Местоположение: Пермский край, Пермский м.о., п. Объект КРП


Площадь земель или части земельного участка, кв.м.: **2748**

Категория земель: земли населённых пунктов, земли сельскохозяйственного назначения

Вид разрешенного использования земельного участка: отсутствует

Описание границ смежных землепользователей:
от т.46 до т.47, от т.51 до т.45 - земли неразграниченной государственной (муниципальной) собственности;
от т.45 до т.46 - 59:32:3250002:5301;
от т.47 до т.48 - 59:32:3250002:4346;
от т.48 до т.51 - 59:32:3250002:4347.

Обозначение характерных точек границ	Координаты (МСК -59)		Обозначение характерных точек границ	Координаты (МСК -59)	
	X	Y		X	Y
	№			№	
ЗУ1(6)					
45	507799.21	2214184.09	49	507825.57	2214235.35
46	507802.52	2214166.62	50	507825.06	2214239.39
47	507827.07	2214223.12	51	507828.02	2214250.06
48	507826.45	2214228.18	45	507799.21	2214184.09

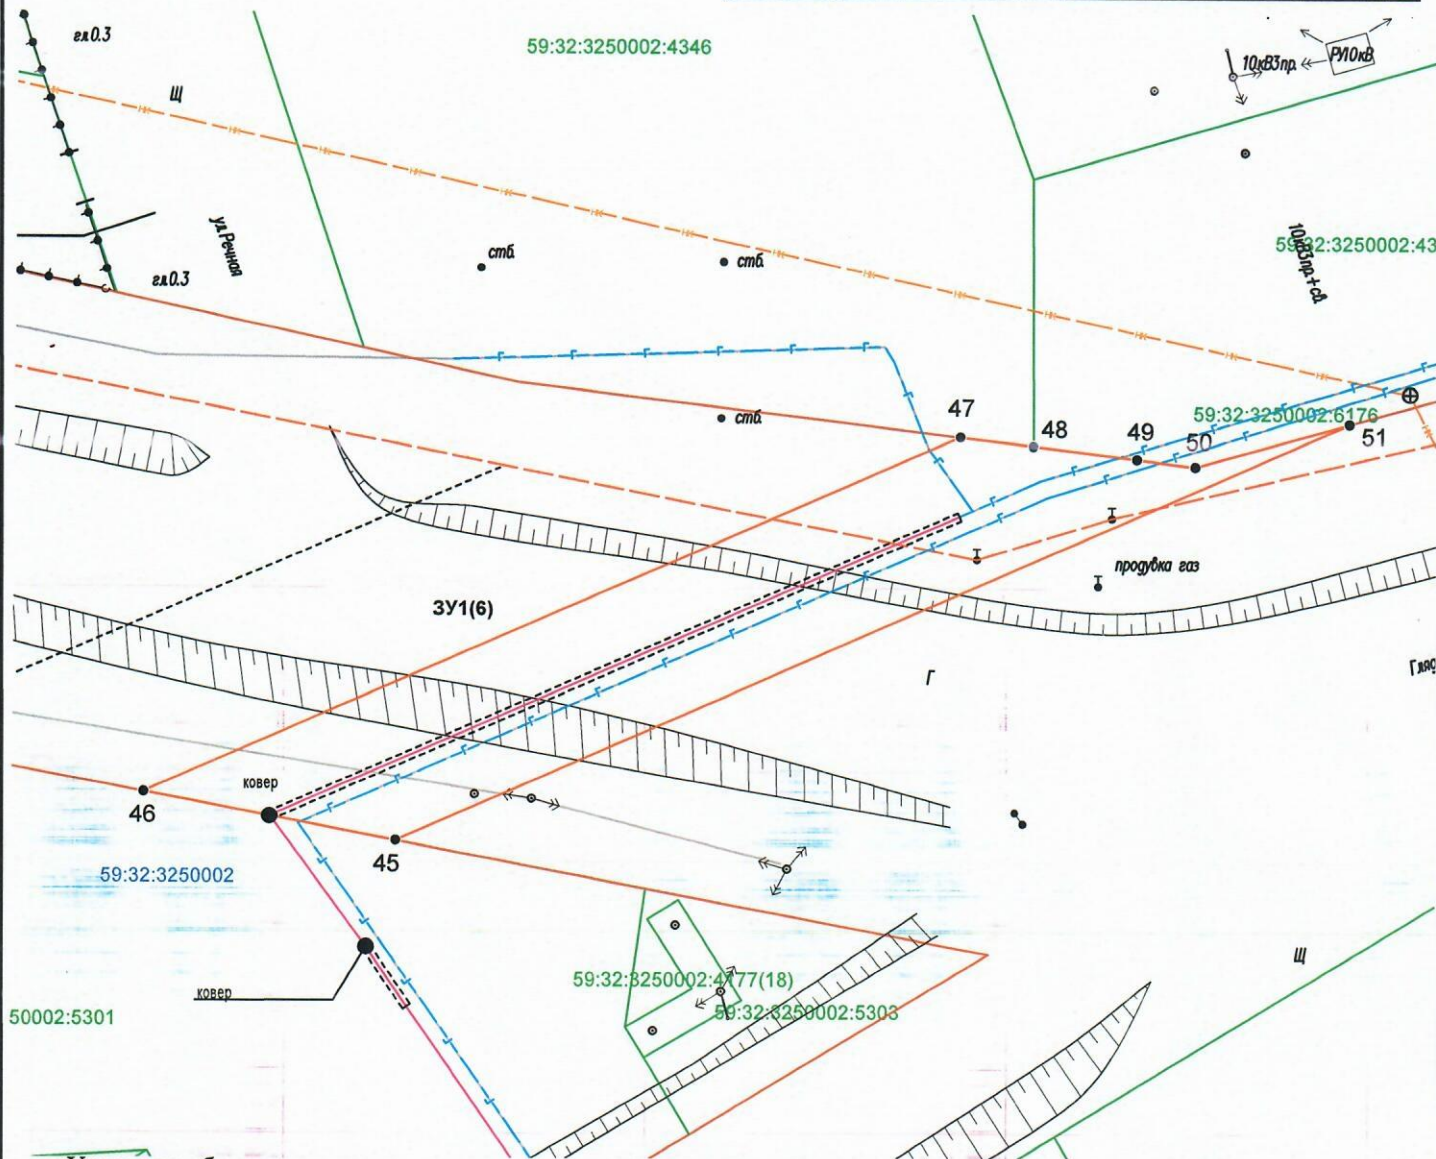

Условные обозначения:

- 1 — граница предполагаемых к использованию земель или части земельного участка
- 2 — граница земельного участка ранее учтенного в ЕГРН
- граница кадастрового квартала
- 59:32:3250002 — кадастровый номер квартала
- 59:32:3250002:3753 — кадастровый номер земельного участка в кадастровом квартале
- граница объекта капитального строительства
- проектируемый газопровод
- существующий газопровод
- наземный элемент

Масштаб 1:500

Заявитель Косачев О.В., по доверенности
(подпись, расшифровка подписи) № 2355 от 09.12.2024
МП Верно
(для юридических лиц и ИП)