



**КОМИТЕТ ИМУЩЕСТВЕННЫХ ОТНОШЕНИЙ
АДМИНИСТРАЦИИ ПЕРМСКОГО МУНИЦИПАЛЬНОГО ОКРУГА**

РЕШЕНИЕ
о размещении объектов № 2153

Пермский край
Пермский муниципальный округ

10.10.2025

Комитет имущественных отношений администрации Пермского муниципального округа разрешает МУП «Энергоснабжение Пермского муниципального округа» (ИНН 5948065110, ОГРН 1225900014647, юридический адрес: 614530, Пермский край, Пермский муниципальный округ, село Фролы, ул. Садовая, д. 7)

размещение объекта «Линейные сооружения канализации (в том числе ливневой) и водоотведения, для размещения которых не требуется разрешения на строительство. (Сеть водоотведения к многоквартирному жилому дому со встроенными нежилыми помещениями по адресу: Пермский край, Пермский муниципальный округ, д. Кондратово, ул. Водопроводная, ба)»

на землях государственная собственность на которые не разграничена.

на срок 1 год

Местоположение: Пермский край, м.о. Пермский, д. Кондратово, ул. Водопроводная

Приложение: схема предполагаемых к использованию земель или части земельного участка.

Особые условия использования:

- 1) При размещении объекта учесть параметры ширины проезда улично-дорожной сети, во избежание сужения полосы отвода дороги.
- 2) При условии получения разрешения на производство земляных работ.

Заместитель председателя комитета

(подпись, печать)

М.В. Королева



СХЕМА ПРЕДПОЛАГАЕМЫХ К ИСПОЛЬЗОВАНИЮ ЗЕМЕЛЬ ИЛИ ЧАСТИ ЗЕМЕЛЬНОГО УЧАСТКА

Объект: Линейные сооружения канализации (в том числе ливневой) и водоотведения, для размещения которых не требуется разрешения на строительство.
(Сеть водоотведения к многоквартирному жилому дому со встроенными нежилыми помещениями по адресу: Пермский край, Пермский муниципальный округ, д. Кондратово, ул. Водопроводная, 6а).

Местоположение: Пермский край, Пермский муниципальный округ, д. Кондратово, ул. Водопроводная.

Площадь земель или части земельного участка, кв.м.: 158

Категория земель: земли населенных пунктов

Вид разрешенного использования земельного участка: отсутствует

КАТАЛОГ КООРДИНАТ, м


№ точки границы	X	Y
1	515018,73	2224430,62
2	515015,49	2224432,96
3	515009,21	2224424,32
4	515003,59	2224413,59
5	514999,20	2224408,17
6	514996,85	2224405,26
7	514993,74	2224395,83
8	514992,10	2224394,53
9	514995,52	2224392,14
10	514997,16	2224393,43
11	515001,68	2224407,16

ОПИСАНИЕ ГРАНИЦ СМЕЖНЫХ ЗЕМЛЕПОЛЬЗОВАТЕЛЕЙ:

от т.1 до т.2	ЗУ с кад. № 59:32:0630006:11452
от т.2 до т.3; от т.6 до т.1	земли Кондратовского с/п
от т.3 до т.6	ЗУ с кад. № 59:32:0630006:16291

УСЛОВНЫЕ ОБОЗНАЧЕНИЯ:

- 59:32:0630006:16 - номер земельного участка
- граница кадастрового квартала
- существующая часть границы, имеющаяся в ЕГРН сведения о которой достаточны для определения ее местоположения
- граница проектируемого размещения Объекта
- обозначение территории проектируемого размещения Объекта
- характерная точка границы территории размещения Объекта

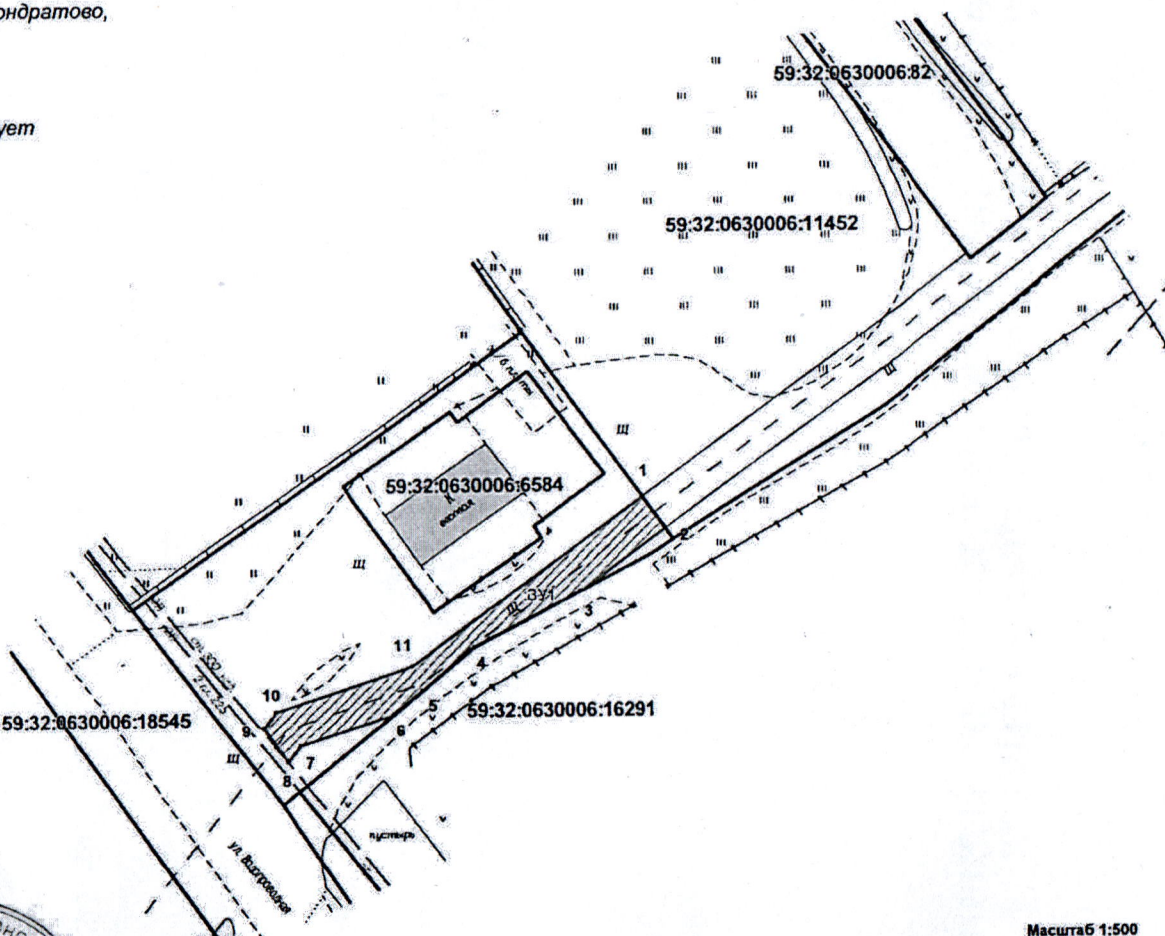

Масштаб 1:500