



**КОМИТЕТ ИМУЩЕСТВЕННЫХ ОТНОШЕНИЙ
АДМИНИСТРАЦИИ ПЕРМСКОГО МУНИЦИПАЛЬНОГО ОКРУГА**

РЕШЕНИЕ
о размещении объектов № 2154

Пермский край
Пермский муниципальный округ

10.10.2025

Комитет имущественных отношений администрации Пермского муниципального округа разрешает МУП «Энергоснабжение Пермского муниципального округа» (ИНН 5948065110, ОГРН 1225900014647, юридический адрес: 614530, Пермский край, Пермский муниципальный округ, село Фролы, ул. Садовая, д. 7)

размещение объекта «Водопроводы и водоводы всех видов, для размещения которых не требуется разрешения на строительство. (Сеть водоснабжения к многоквартирному жилому дому со встроенными нежилыми помещениями по адресу: Пермский край, Пермский муниципальный округ, д. Кондратово, ул. Водопроводная, 6а)»

на землях государственная собственность на которые не разграничена.

на срок 1 год

Местоположение: Пермский край, м.о. Пермский, д. Кондратово, ул. Водопроводная

Приложение: схема предполагаемых к использованию земель или части земельного участка.

Особые условия использования:

- 1) При размещении водопровода учесть параметры ширины проезда улично-дорожной сети, во избежание сужения полосы отвода дороги.
- 2) При условии получения разрешения на производство земляных работ.

Заместитель председателя комитета

(подпись, печать)

М.В. Королева



СХЕМА ПРЕДПОЛАГАЕМЫХ К ИСПОЛЬЗОВАНИЮ ЗЕМЕЛЬ ИЛИ ЧАСТИ ЗЕМЕЛЬНОГО УЧАСТКА

Объект: Водопроводы и водоводы всех видов, для размещения которых не требуется разрешения на строительство.
(Сеть водоснабжения к многоквартирному жилому дому со встроенными нежилыми помещениями по адресу: Пермский край, Пермский муниципальный округ, д. Кондратово, ул. Водопроводная, 6а).

Местоположение: Пермский край, Пермский муниципальный округ, д. Кондратово, ул. Водопроводная.

Площадь земель или части земельного участка, кв.м.: 23

Категория земель: земли населенных пунктов

Вид разрешенного использования земельного участка: отсутствует

КАТАЛОГ КООРДИНАТ, м

№ точки границы	X	Y
1	515017,92	2224431,21
2	515014,38	2224433,76
3	515012,95	2224431,47
4	515011,51	2224428,72
5	515014,59	2224426,62

ОПИСАНИЕ ГРАНИЦ СМЕЖНЫХ ЗЕМЛЕПОЛЬЗОВАТЕЛЕЙ:


от т.1 до т.2	ЗУ с кад. № 59:32:0630006:11452
от т.2 до т.4	ЗУ с кад. № 59:32:0630006:16291
от т.4 до т.1	земли Кондратовского с/п

УСЛОВНЫЕ ОБОЗНАЧЕНИЯ:

- 59:32:0630006:16 - номер учтенного земельного участка
- граница кадастрового квартала
- существующая часть границы, имеющаяся в ЕГРН сведения в которой достаточны для определения ее местоположения
- граница проектируемого размещения Объекта
- обозначение территории проектируемого размещения Объекта
- характерная точка границы территории размещения Объекта



А.В. Костарев

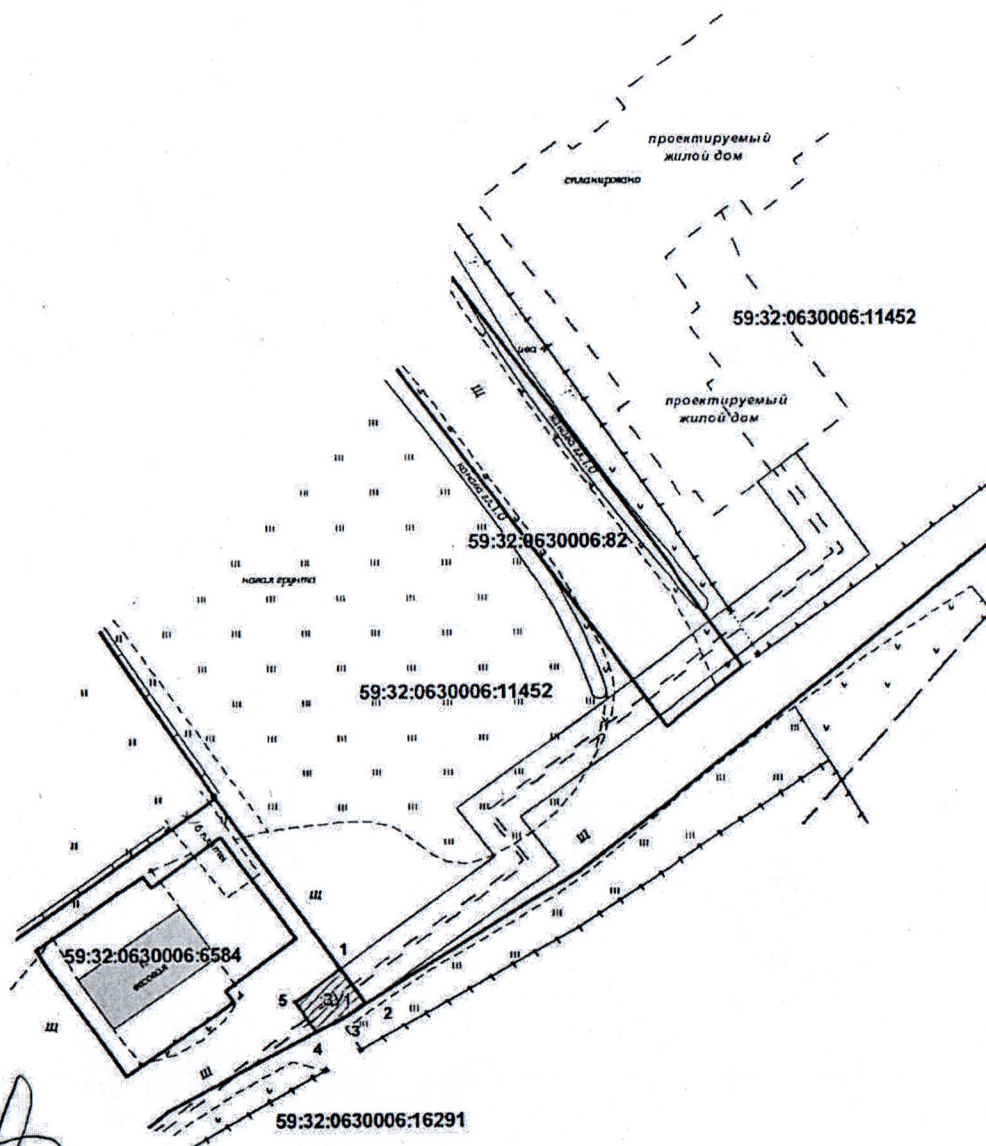

Масштаб 1:500