



**КОМИТЕТ ИМУЩЕСТВЕННЫХ ОТНОШЕНИЙ
АДМИНИСТРАЦИИ ПЕРМСКОГО МУНИЦИПАЛЬНОГО ОКРУГА**

РЕШЕНИЕ

о размещении объектов № 2157

Пермский край
Пермский муниципальный округ

10.10.2025

Комитет имущественных отношений администрации Пермского муниципального округа разрешает МУП «Энергоснабжение Пермского муниципального округа» (ИНН 5948065110, ОГРН 1225900014647, юридический адрес: 614530, Пермский край, Пермский муниципальный округ, село Фролы, ул. Садовая, д. 7)

размещение объекта «Водопроводы и водоводы всех видов, для размещения которых не требуется разрешения на строительство. (Сеть водопровода от существующей сети водоснабжения Д-150мм по ул. Камская до границы инженерно-технических сетей жилого дома по ул. Камская, 8а.).»

на землях муниципальной собственности.

на срок 1 год

Местоположение: Пермский край, м.о. Пермский, деревня Кондратово, Кирпичная улица (кад. № 59:32:0630006:20200)

Приложение: схема предполагаемых к использованию земель или части земельного участка.

Особые условия использования:

- 1) При размещении объекта водопровода учесть параметры ширины проезда улично-дорожной сети, во избежание сужения полосы отвода дороги.
- 2) При условии получения разрешения на производство земляных работ.

Заместитель председателя комитета

(подпись, печать)

М.В. Королева



СХЕМА ПРЕДПОЛАГАЕМЫХ К ИСПОЛЬЗОВАНИЮ ЗЕМЕЛЬ ИЛИ ЧАСТИ ЗЕМЕЛЬНОГО УЧАСТКА

Объект: Водопроводы и водоводы всех видов, для размещения которых не требуется разрешения на строительство.
(Сеть водопровода от существующей сети водоснабжения Д-150мм по ул. Камская до границы инженерно-технических сетей жилого дома по ул. Камская, 8а.).

Местоположение: Пермский край, Пермский район, деревня Кондратово, Кирпичная улица
(кад. № 59:32:0630006:20200).

Площадь земель или части земельного участка, кв.м.: 472

Категория земель: земли населенных пунктов

Вид разрешенного использования земельного участка: Благоустройство территории.

КАТАЛОГ КООРДИНАТ, м


№ точки границы	X	Y
Контур :20200/4з/1(1)		
1	514623,08	2223794,49
2	514619,35	2223795,94
3	514618,45	2223793,53
4	514607,47	2223797,88
5	514595,24	2223802,38
6	514516,89	2223831,20
7	514515,84	2223829,92
8	514620,77	2223788,30
Контур :20200/4з/1(2)		
9	514512,77	2223835,44
10	514506,83	2223837,80
11	514505,38	2223842,96
12	514450,80	2223860,10
13	514450,44	2223858,97
14	514501,31	2223842,67
15	514503,52	2223834,81
16	514510,35	2223832,10

ОПИСАНИЕ ГРАНИЦ СМЕЖНЫХ ЗЕМЛЕПОЛЬЗОВАТЕЛЕЙ:

от т.1 до т.2; от т.4 до т.7; от т.16 до т.9	ЗУ с кад. № 59:32:0630006:12712
от т.2 до т.4; от т.7 до т.1; от т.9 до т.11; от т.12 до т.16	ЗУ с кад. № 59:32:0630006:20200
от т.11 до т.12	ЗУ с кад. № 59:32:0630006:17605

УСЛОВНЫЕ ОБОЗНАЧЕНИЯ:

- 59:32:0630006:18 - номер участка земельного участка
- граница кадастрового участка
- существующая часть границы, имеющаяся в ЕПРН сведениях о которой достаточны для определения её местоположения
- граница проектируемого размещения Объекта
- обозначение территории проектируемого размещения Объекта
- характерная точка границы территории размещения Объекта

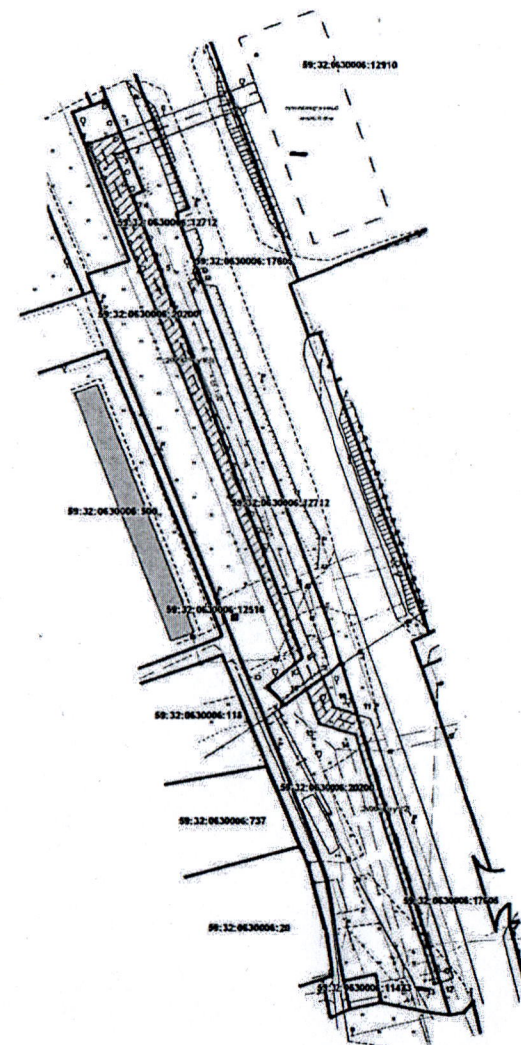

Масштаб 1:1000



А.В. Костарев
Подпись заявителя