



**КОМИТЕТ ИМУЩЕСТВЕННЫХ ОТНОШЕНИЙ
АДМИНИСТРАЦИИ ПЕРМСКОГО МУНИЦИПАЛЬНОГО ОКРУГА**

РЕШЕНИЕ

о размещении объектов № 2158

Пермский край
Пермский муниципальный округ

10.10.2025

Комитет имущественных отношений администрации Пермского муниципального округа разрешает МУП «Энергоснабжение Пермского муниципального округа» (ИНН 5948065110, ОГРН 1225900014647, юридический адрес: 614530, Пермский край, Пермский муниципальный округ, село Фролы, ул. Садовая, д. 7)

размещение объекта «Линейные сооружения канализации (в том числе ливневой) и водоотведения, для размещения которых не требуется разрешения на строительство. (Сеть водоотведения от первых колодцев на выпусках канализации жилого дома по ул. Камская, 8а до существующей дворовой сети канализации Д-200мм жилого дома по ул. Камская, 6.)»

на землях муниципальной собственности.

на срок 1 год

Местоположение: Пермский край, м.о. Пермский, д. Кондратово, южнее дома № 86 по ул. Камская (кад. № 59:32:0630006:14043)

Приложение: схема предполагаемых к использованию земель или части земельного участка.

Особые условия использования:

- 1) При размещении объекта учесть параметры ширины проезда улично-дорожной сети, во избежание сужения полосы отвода дороги.
- 2) При условии получения разрешения на производство земляных работ.

Заместитель председателя комитета

(подпись, печать)

М.В. Королева



СХЕМА ПРЕДПОЛАГАЕМЫХ К ИСПОЛЬЗОВАНИЮ ЗЕМЕЛЬ ИЛИ ЧАСТИ ЗЕМЕЛЬНОГО УЧАСТКА

Объект: Линейные сооружения канализации (в том числе ливневой) и водоотведения, для размещения которых не требуется разрешения на строительство.
(Сеть водоотведения от первых колодцев на выпусках канализации жилого дома по ул. Камская, 8а до существующей дворовой сети канализации Д-200мм жилого дома по ул. Камская, 6.).

Местоположение: Пермский край, р-н Пермский, Кондратовское сельское поселение, д. Кондратово, южнее дома №86 по ул. Камская (кад. № 59:32:0630006:14043).

Площадь земель или части земельного участка, кв.м.: 38

Категория земель: земли населенных пунктов

Вид разрешенного использования земельного участка: территории общего пользования (дороги, проходы, проезды).

КАТАЛОГ КООРДИНАТ, м

№ точки границы	X	Y
1	514605,77	2223863,14
2	514597,89	2223868,52
3	514596,40	2223864,69
4	514604,28	2223859,31

ОПИСАНИЕ ГРАНИЦ СМЕЖНЫХ ЗЕМЛЕПОЛЬЗОВАТЕЛЕЙ:


от т.1 до т.2; от т.3 до т.4	ЗУ с кад. № 59:32:0630006:14043
от т.2 до т.3	ЗУ с кад. № 59:32:0630006:14037
от т.4 до т.1	ЗУ с кад. № 59:32:0630006:12910

УСЛОВНЫЕ ОБОЗНАЧЕНИЯ:

- 59:32:0630006:12910 - номер учтенного земельного участка
- граница кадастрового квартала
- существующая часть границы, имеющаяся в ЕПН сведения о которой достаточны для определения ее местоположения
- граница проектируемого размещения Объекта
- обозначение территории проектируемого размещения Объекта
- характерная точка границы территории размещения Объекта



А.В. Костарев
Заместитель

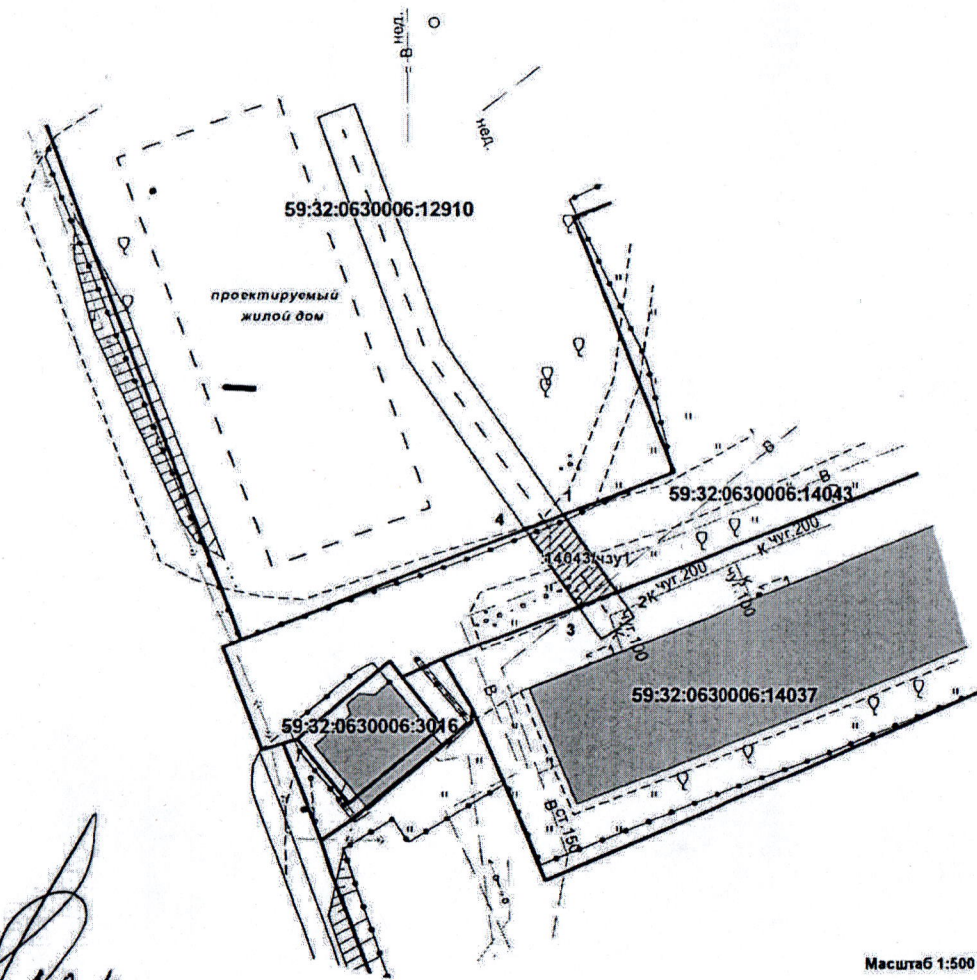

Масштаб 1:500