



**КОМИТЕТ ИМУЩЕСТВЕННЫХ ОТНОШЕНИЙ
АДМИНИСТРАЦИИ ПЕРМСКОГО МУНИЦИПАЛЬНОГО ОКРУГА**

РЕШЕНИЕ
о размещении объектов № 2159

Пермский край
Пермский муниципальный округ

10.10.2025

Комитет имущественных отношений администрации Пермского муниципального округа разрешает Обществу с ограниченной ответственностью «Специализированный застройщик «Еврострой» (ИНН 7707413693, ОГРН 1187746467248, почтовый адрес: 614087, г. Пермь, ул. Малкова, д. 17, помещ. 24)

размещение объекта «Элементы благоустройства территории, в том числе малые архитектурные формы, за исключением некапитальных нестационарных строений и сооружений, рекламных конструкций, применяемых как составные части благоустройства территории. (В редакции Постановления Правительства Российской Федерации от 30.06.2018 № 765).»

на землях муниципальной собственности.

на срок до 31.12.2025 г.

Местоположение: Пермский край, м.о. Пермский, д. Кондратово, ул. Водопроводная

Приложение: схема предполагаемых к использованию земель или части земельного участка.

Особые условия использования:

1) Без права возведения объектов капитального строительства, без права регистрации объектов капитального строительства, без права возведения ограждения, с правом свободного доступа неограниченного круга лиц.

2) В соответствии с абз. 2 п. 8.2. Положения о порядке и условиях размещения объектов на землях или земельных участках, находящихся в государственной или муниципальной собственности, на территории Пермского края без предоставления земельных участков и установления сервитутов, публичного сервитута, утвержденного постановлением Правительства Пермского края от 22.07.2015 № 478-п, при прекращении действия решения о размещении объектов размещенные объекты демонтируются заявителем за счет собственных средств в срок не позднее 14 календарных дней с даты получения письма Комитета имущественных отношений администрации Пермского муниципального округа о прекращении действия решения о размещении объектов.

Заместитель председателя комитета

(подпись, печать)

М.В. Королева





Схема предполагаемых к использованию земель или части земельного участка

Объект: Элементы благоустройства территории, в том числе малые архитектурные формы, за исключением некапитальных нестационарных строений и сооружений, рекламных конструкций, применяемых как составные части благоустройства территории. (В редакции Постановления Правительства Российской Федерации от 30.06.2018 № 765).

Местоположение: Пермский край, Пермский район, Кондратовское сельское поселение, д. Кондратово, ул. Водопроводная.


Площади земельных участков: 677,68 кв.м.

Категория земель: земли населённых пунктов

Вид разрешённого использования: элементы благоустройства территории, в том числе малые архитектурные формы, за исключением некапитальных нестационарных строений и сооружений, рекламных конструкций, применяемых как составные части благоустройства территории. (В редакции Постановления Правительства Российской Федерации от 30.06.2018 № 765).

Ведомость координат ЗУ

	МСК-59	
	X	Y
1	514842.11	2224375.02
2	514834.95	2224381.74
3	514799.49	2224346.35
4	514785.54	2224332.37
5	514791.37	2224333.10
6	514797.82	2224329.35

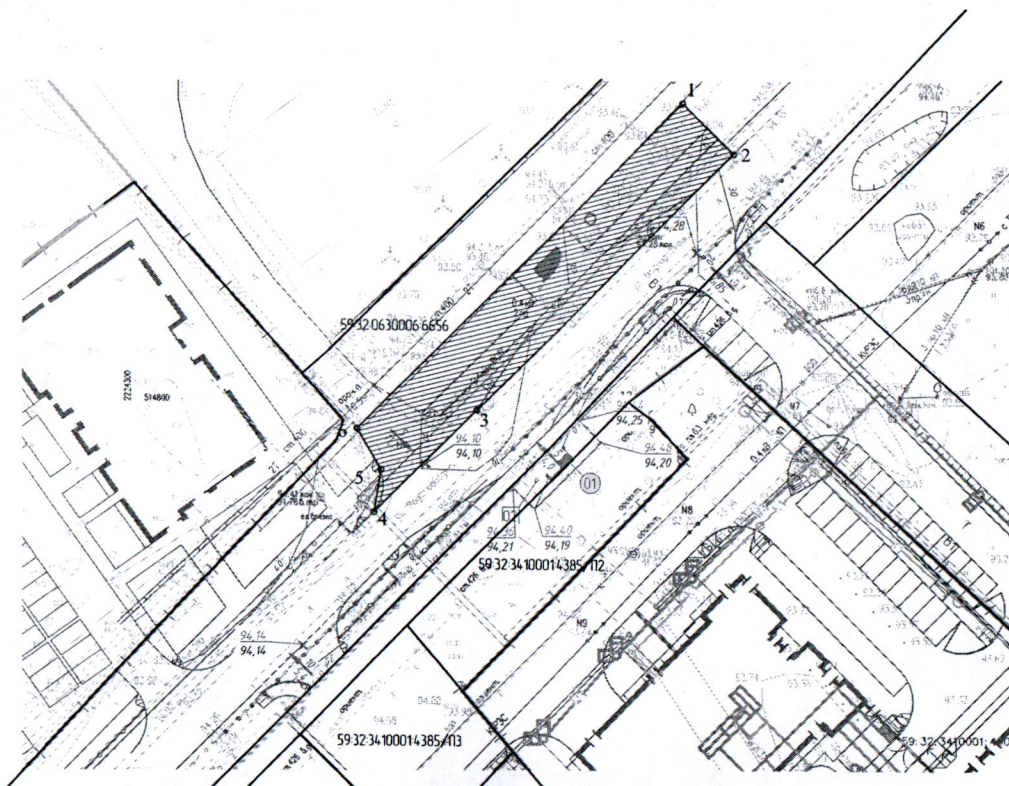

от т. 1 до т. 2 Земельный участок 59:32:0630006:6656 по адресу Пермский край, р-н Пермский, д. Кондратово, участок для сельскохозяйственного производства.

от т. 2 до т. 3 Земельный участок 59:32:0630006:6656 по адресу Пермский край, р-н Пермский, д. Кондратово, участок для сельскохозяйственного производства.

от т. 3 до т. 4 Земельный участок 59:32:0630006:6656 по адресу Пермский край, р-н Пермский, д. Кондратово, участок для сельскохозяйственного производства.

от т. 4 до т. 5 Земельный участок 59:32:0630006:6656 по адресу Пермский край, р-н Пермский, д. Кондратово, участок для сельскохозяйственного производства.

от т. 5 до т. 6 Земельный участок 59:32:0630006:6656 по адресу Пермский край, р-н Пермский, д. Кондратово, участок для сельскохозяйственного производства.

от т. 6 до т. 1 Земельный участок 59:32:0630006:6656 по адресу Пермский край, р-н Пермский, д. Кондратово, участок для сельскохозяйственного производства.

Масштаб 1:500

Условные обозначения:

- граница предполагаемых к использованию земель
- граница существующих земельных участков

Заявитель:

_____ 2025 г.
М.П.

Содержание	
Всего листов	18
Подпись и дата	