



**КОМИТЕТ ИМУЩЕСТВЕННЫХ ОТНОШЕНИЙ  
АДМИНИСТРАЦИИ ПЕРМСКОГО МУНИЦИПАЛЬНОГО ОКРУГА**

**РЕШЕНИЕ**  
о размещении объектов № 2161

Пермский край  
Пермский муниципальный округ

10.10.2025

Комитет имущественных отношений администрации Пермского муниципального округа разрешает ООО «Специализированный застройщик» «Финпроект» (ИНН 5904151980, ОГРН 1065904124846, юридический адрес: 614064, Пермский край, город Пермь, ул. Героев Хасана, д. 45а, офис 303)

размещение объекта «Водопроводы и водоводы всех видов, для размещения которых не требуется разрешения на строительство»

на землях государственная собственность на которые не разграничена.

на срок 11 месяцев.

Местоположение: Пермский край, Пермский м.о., с. Фролы.

Приложение: схема предполагаемых к использованию земель или части земельного участка.

Особые условия использования:

- 1) При размещении объекта учесть параметры ширины проезда улично-дорожной сети, во избежание сужения. полосы отвода дороги.
- 2) При условии получения разрешения на производство земляных работ.

Заместитель председателя комитета

(подпись, печать)

М.В. Королева



# Схема предполагаемых к использованию земель или части земельного участка

Объект: Водопроводы и водоводы всех видов, для размещения которых не требуется разрешения на строительство

Местоположение: Пермский край, Фроловское с/п, с. Фролы


Площадь земель (:ЗУ1): 3220.45 кв.м

Категория земель: земли населенных пунктов

Вид разрешенного использования: сети водоснабжения на объекте: "Комплекс жилых домов со встроенными помещениями и детским садом на 280 мест в с. Фролы, Пермского округа, Пермского края. Устройства наружной магистральной сети водопровода (водоснабжения)."

Каталог координат поворотных точек границы МСК-59

| Обозначение характерных точек границы | Координаты, м |            |
|---------------------------------------|---------------|------------|
|                                       | X             | Y          |
| 1                                     | 507955.62     | 2234502.40 |
| 2                                     | 507942.77     | 2234510.68 |
| н1                                    | 507860.74     | 2234324.67 |
| н2                                    | 507876.09     | 2234317.90 |
| 3                                     | 507950.63     | 2234490.82 |

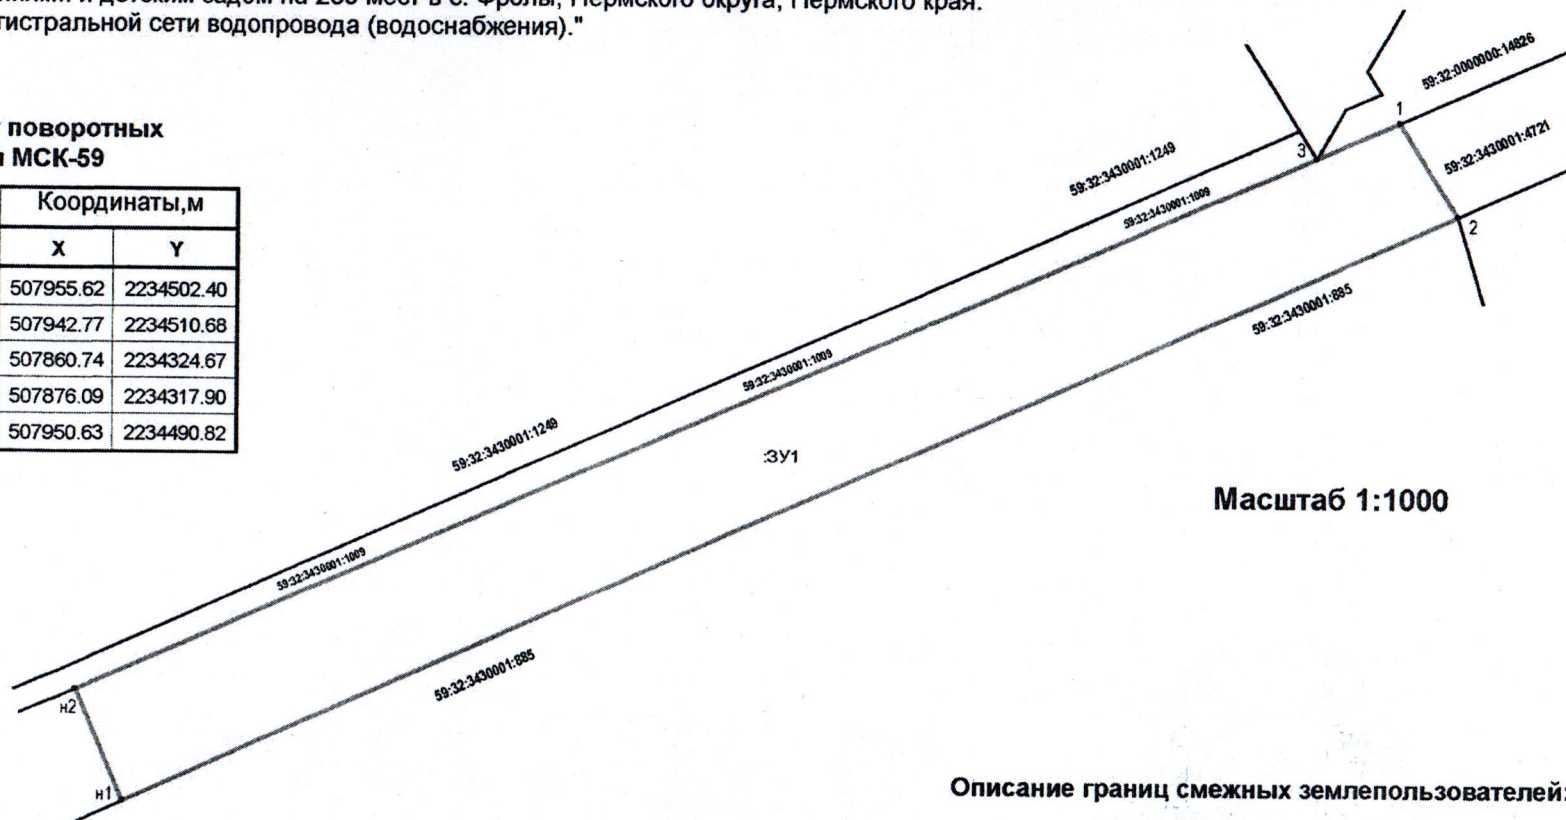

Масштаб 1:1000

## Условные обозначения:

59:32:3430001

:4721

:ЗУ1

н1,1.

- кадастровый номер кадастрового квартала
- номер учтенного земельного участка
- обозначение образуемого земельного участка
- характерная точка границы, сведения о которой позволяют однозначно определить ее положение на местности
- граница смежного земельного участка
- граница земель, предполагаемых к использованию

## Описание границ смежных землепользователей:

от т.1 до т.2 - 59:32:3430001:4721  
от т.2 до т.н1 - 59:32:3430001:885  
от т.н1 до т.н2 - муниципальные земли  
от т.н2 до т.3 - 59:32:3430001:1009  
от т.3 до т.1 - 59:32:0000000:14826

Заявитель:

М.П.  
(для юридических лиц и  
индивидуальных  
предпринимателей)

(подпись, расшифровка подписи)