

**КОМИТЕТ ИМУЩЕСТВЕННЫХ ОТНОШЕНИЙ
АДМИНИСТРАЦИИ ПЕРМСКОГО МУНИЦИПАЛЬНОГО ОКРУГА**

РЕШЕНИЕ
о размещении объектов № 2164

Пермский край
Пермский муниципальный округ

10.10.2025

Комитет имущественных отношений администрации Пермского муниципального округа разрешает Публичному акционерному обществу «Россети Урал» (ИНН 6671163413, ОГРН 1056604000970, почтовый адрес: 620026, г. Екатеринбург, ул. Мамина Сибиряка, д. 140)

размещение объекта «Строительство ВЛ 0,4 кВ от РУ 0,4 кВ ТП-4210, установка оборудования учета э/э на опоре ВЛ 0,4 кВ для электроснабжения малоэтажной жилой застройки по адресу: Пермский край, Пермский район, д. Глушата, ул. Центральная, дом № 33А (кад. номер зем. участка 59:32:2290001:429)»

на землях государственная собственность на которые не разграничена

на срок бессрочно

Местоположение: Пермский край, Пермский муниципальный округ, деревня Глушата, улица Центральная.

Приложение: схема предполагаемых к использованию земель или части земельного участка.

Особые условия использования:

1. При установке опор электросетевого хозяйства учесть параметры ширины проезда улично-дорожной сети, во избежание сужения полосы отвода дороги. Установить опоры на расстоянии не более 2 метров от границ земельного участка.

2. Получение разрешения на производство земляных работ

Заместитель председателя комитета

(подпись, печать)

М.В. Королева



Схема предполагаемых к использованию земель или части земельного участка

Объект: Строительство ВЛ 0,4 кВ от РУ 0,4 кВ ТП-4210, установка оборудования учета э/э на опоре ВЛ 0,4 кВ для электроснабжения малоэтажной жилой застройки по адресу: Пермский край, Пермский район, д. Глушата, ул. Центральная, дом № 33А (кад. номер зем. участка 59:32:2290001:429)
 Местоположение: Российская Федерация, Пермский край, муниципальный округ Пермский, деревня Глушата, улица Центральная
 Площадь земель: 45 квадратных метров

Обозначение характерных точек границ	координаты, м	
	X	Y
1	537329,16	2235187,40
2	537329,46	2235187,37
3	537331,25	2235188,49
4	537331,81	2235195,72
5	537317,34	2235202,71
6	537316,47	2235200,91
7	537329,71	2235194,51


Система координат МСК-59

Описание границ смежных землепользователей:

- от точки 1 до точки 2 - муниципальные земли
- от точки 2 до точки 3 - земельный участок с кадастровым номером 59:32:2290001:261
- от точки 3 до точки 1 - муниципальные земли

Условные обозначения

- 59:32:2290001 Обозначение кадастрового квартала
- 1 Характерная точка границы, сведения о которой позволяют однозначно определить ее местоположение на местности
- Граница земель, предполагаемых к использованию
- Граница земельного участка
- 59:32:2290001:261 Обозначение земельного участка
- Обозначение проектируемой ВЛ

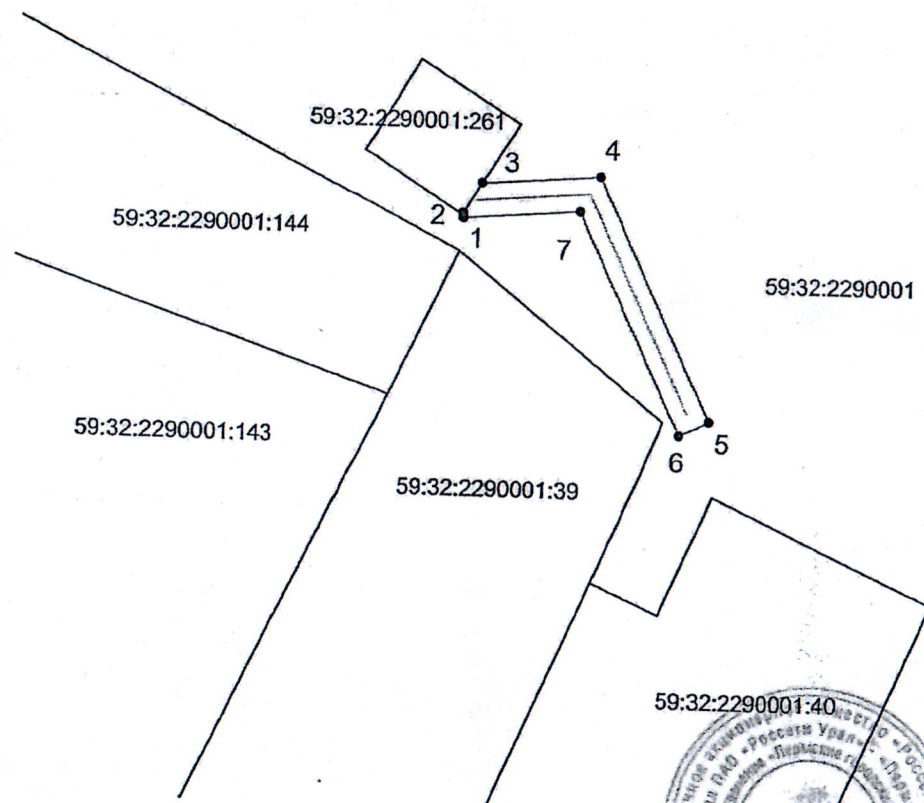

Масштаб 1:200

Заявитель: ПАО "Россети Урал", по доверенности ПЗ/23/2025

Гачегова Н. В.

